
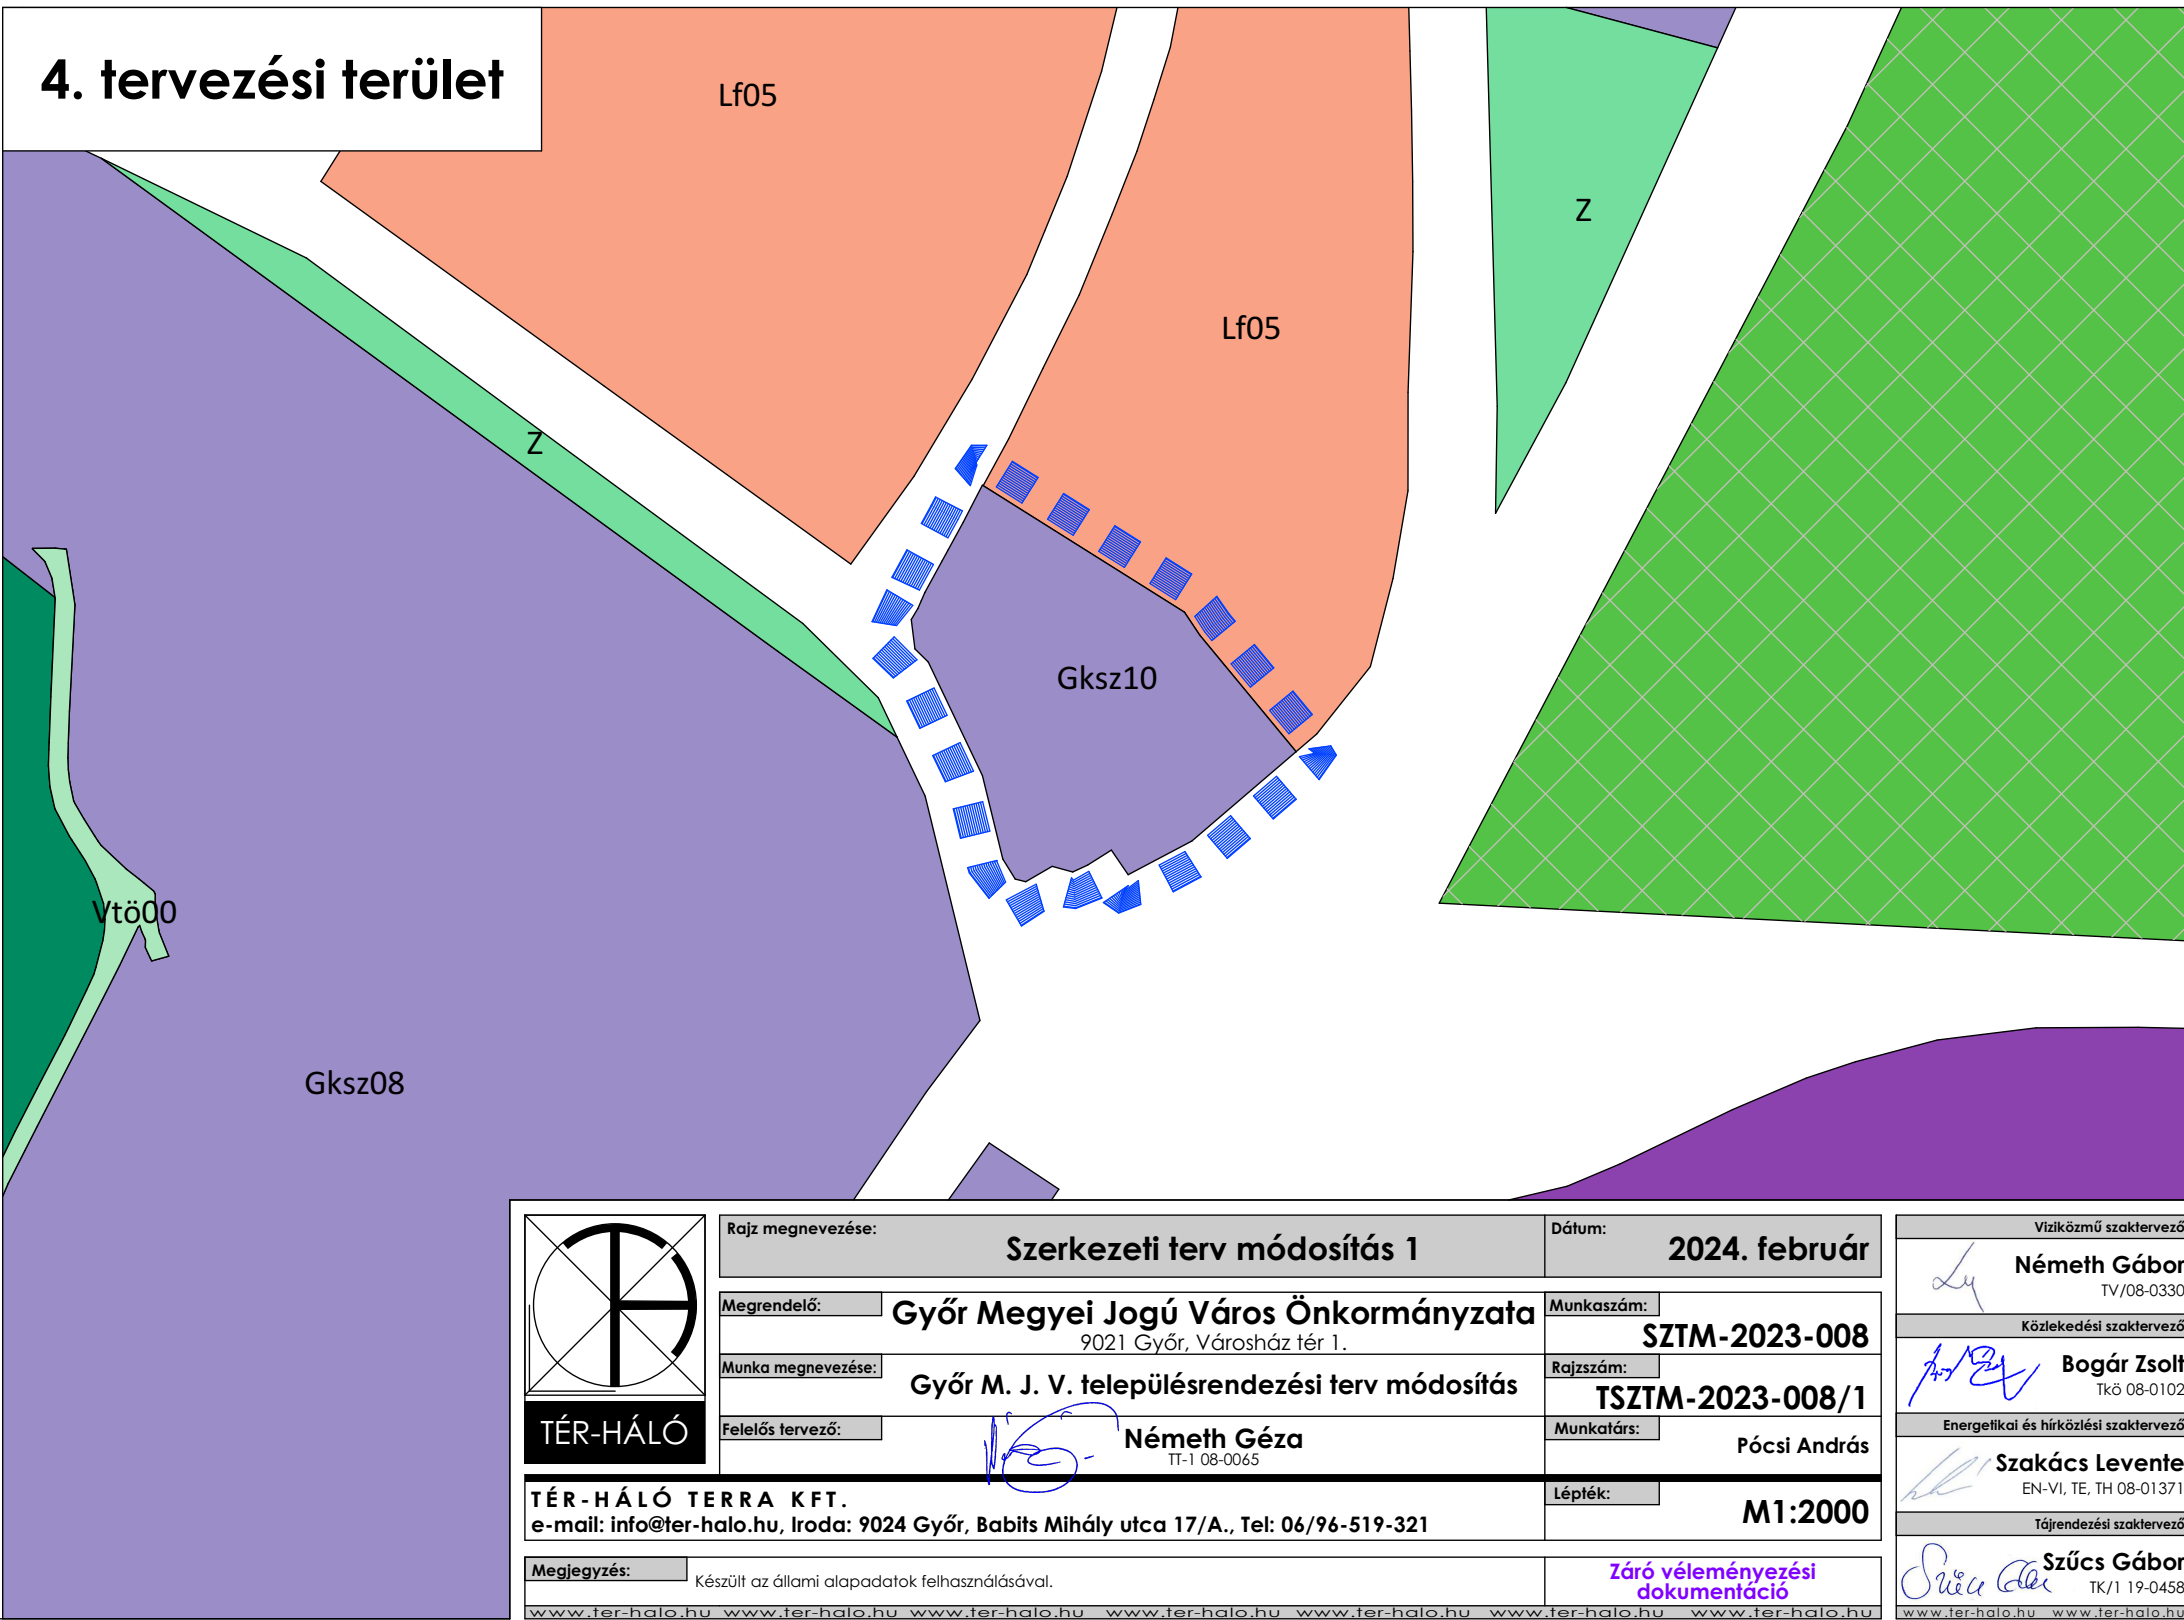
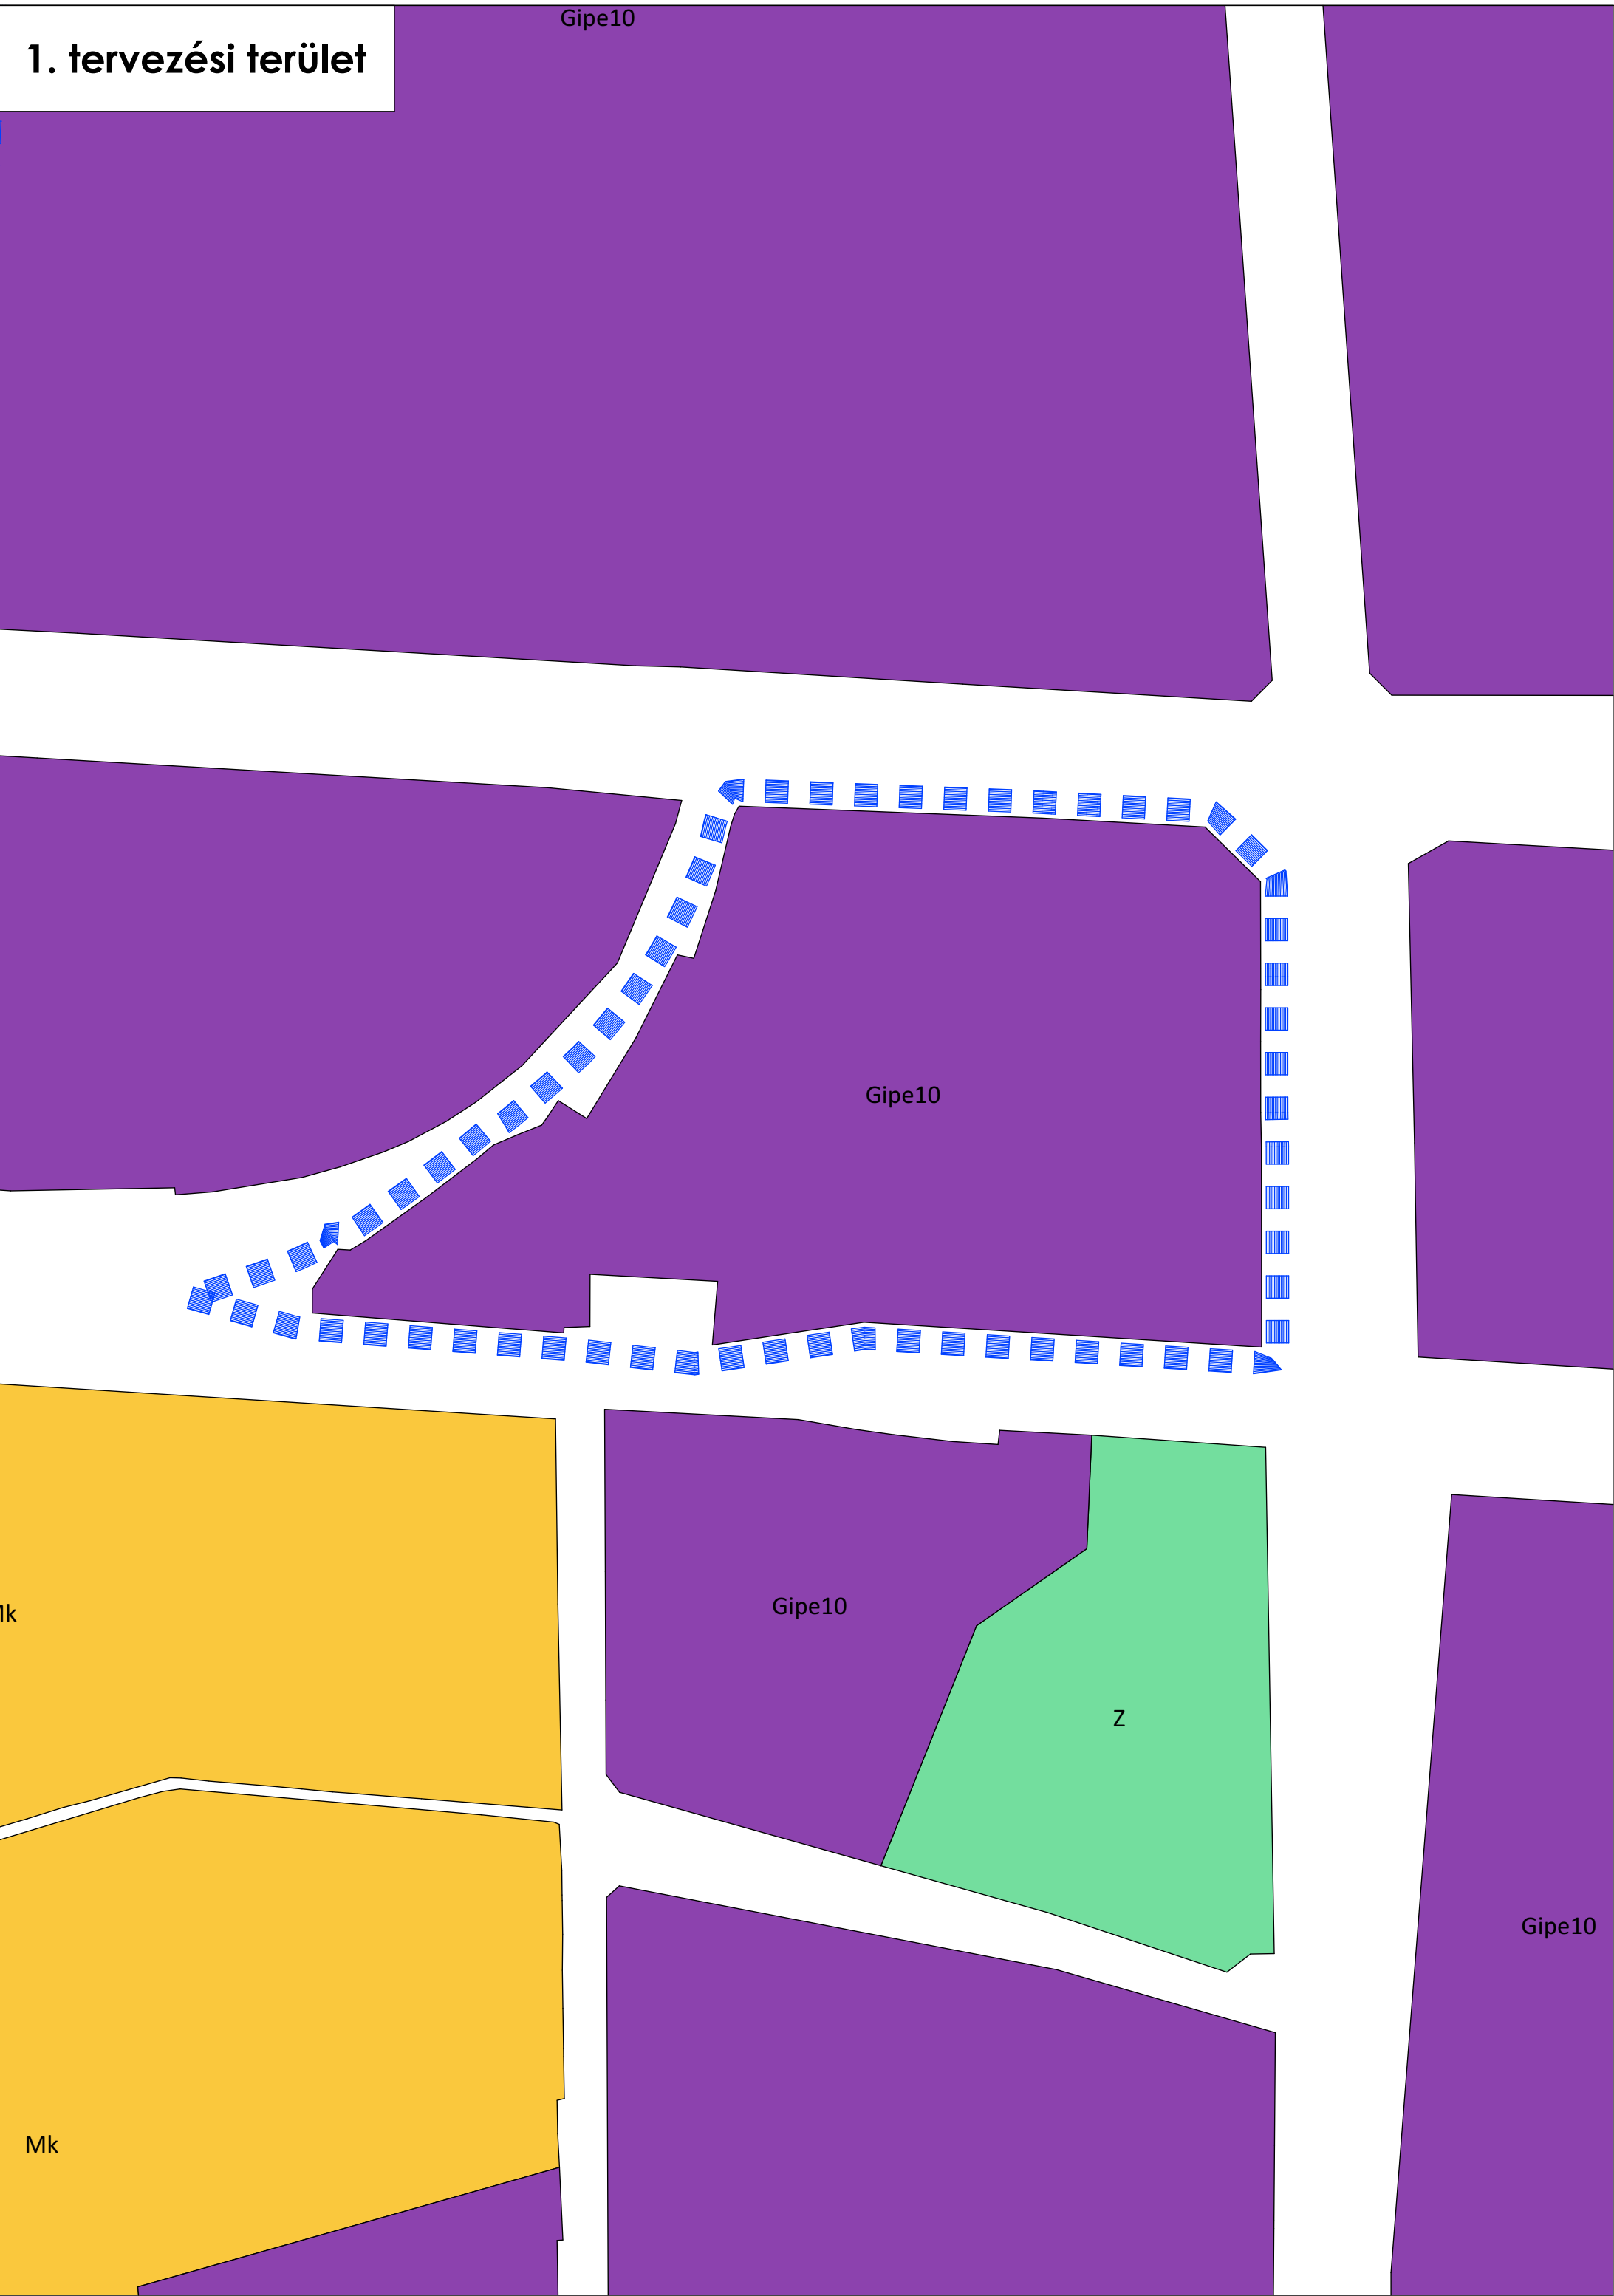
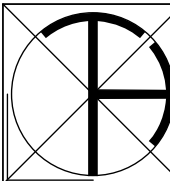
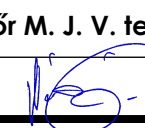


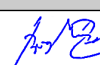

 TÉR-HÁLÓ	Rajz megnevezése:	Szerkezeti terv módosítás 1		Dátum:	2024. február	
	Megrendelő:	Győr Megyei Jogú Város Önkormányzata 9021 Győr, Városház tér 1.		Munkaszám:	SZTM-2023-008	
	Munka megnevezése:	Győr M. J. V. településrendezési terv módosítás		Rajzszám:	TSZTM-2023-008/1	
	Felelős tervező:	 Németh Géza TT-1 08-0065		Munkatárs:	Pócsi András	
	TÉR-HÁLÓ TERRA KFT. e-mail: info@ter-halo.hu, Iroda: 9024 Győr, Babits Mihály utca 17/A., Tel: 06/96-519-321		Lépték:			M1:2000
Megjegyzés: Készült az állami alapadatok felhasználásával.				Záró véleményezési dokumentáció		
www.ter-halo.hu www.ter-halo.hu www.ter-halo.hu www.ter-halo.hu www.ter-halo.hu www.ter-halo.hu www.ter-halo.hu				www.ter-halo.hu www.ter-halo.hu		

Vízközmű szaktervező	 Németh Gábor TV/08-0330
Közeledési szaktervező	 Bogár Zsolt TK/08-0102
Energetikai és hűtőközlési szaktervező	 Szakács Levente EN-VI, TE, TH 08-01371
Tájévezetési szaktervező	 Szűcs Gábor TK/1 19-0458