

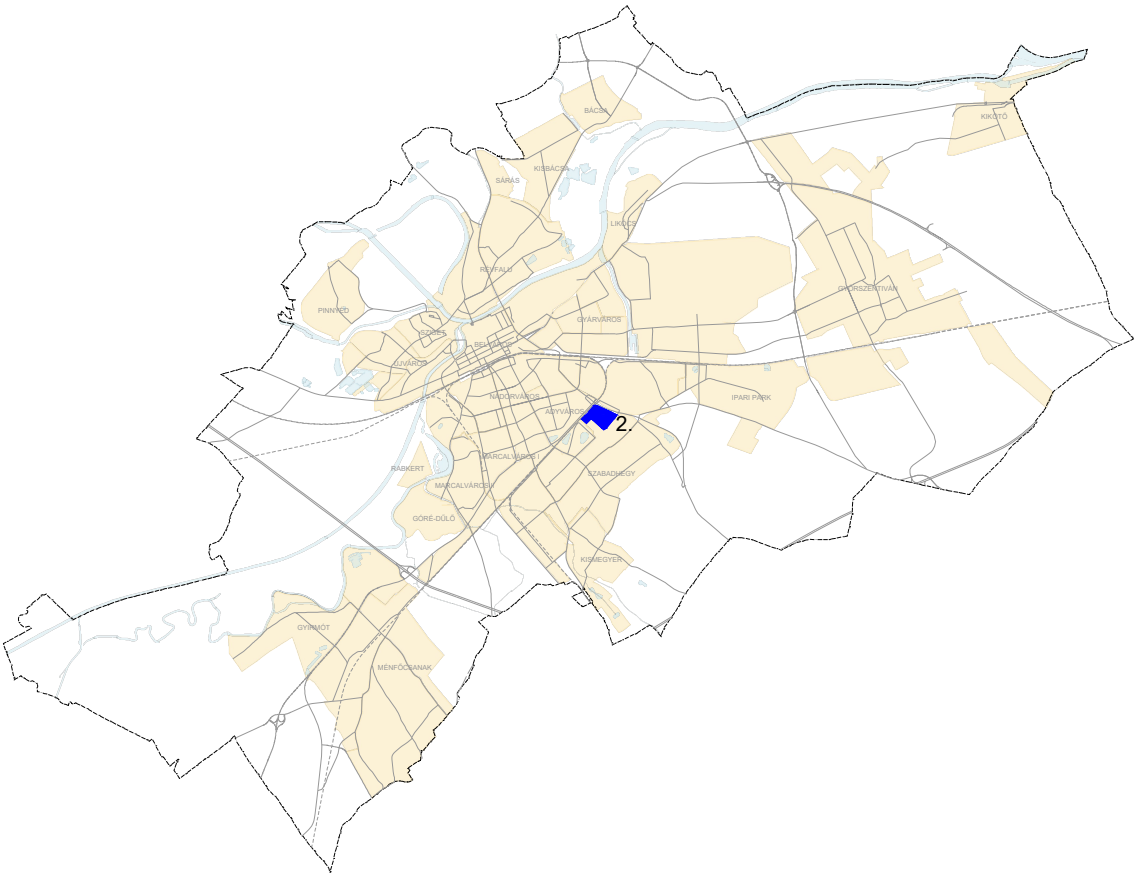
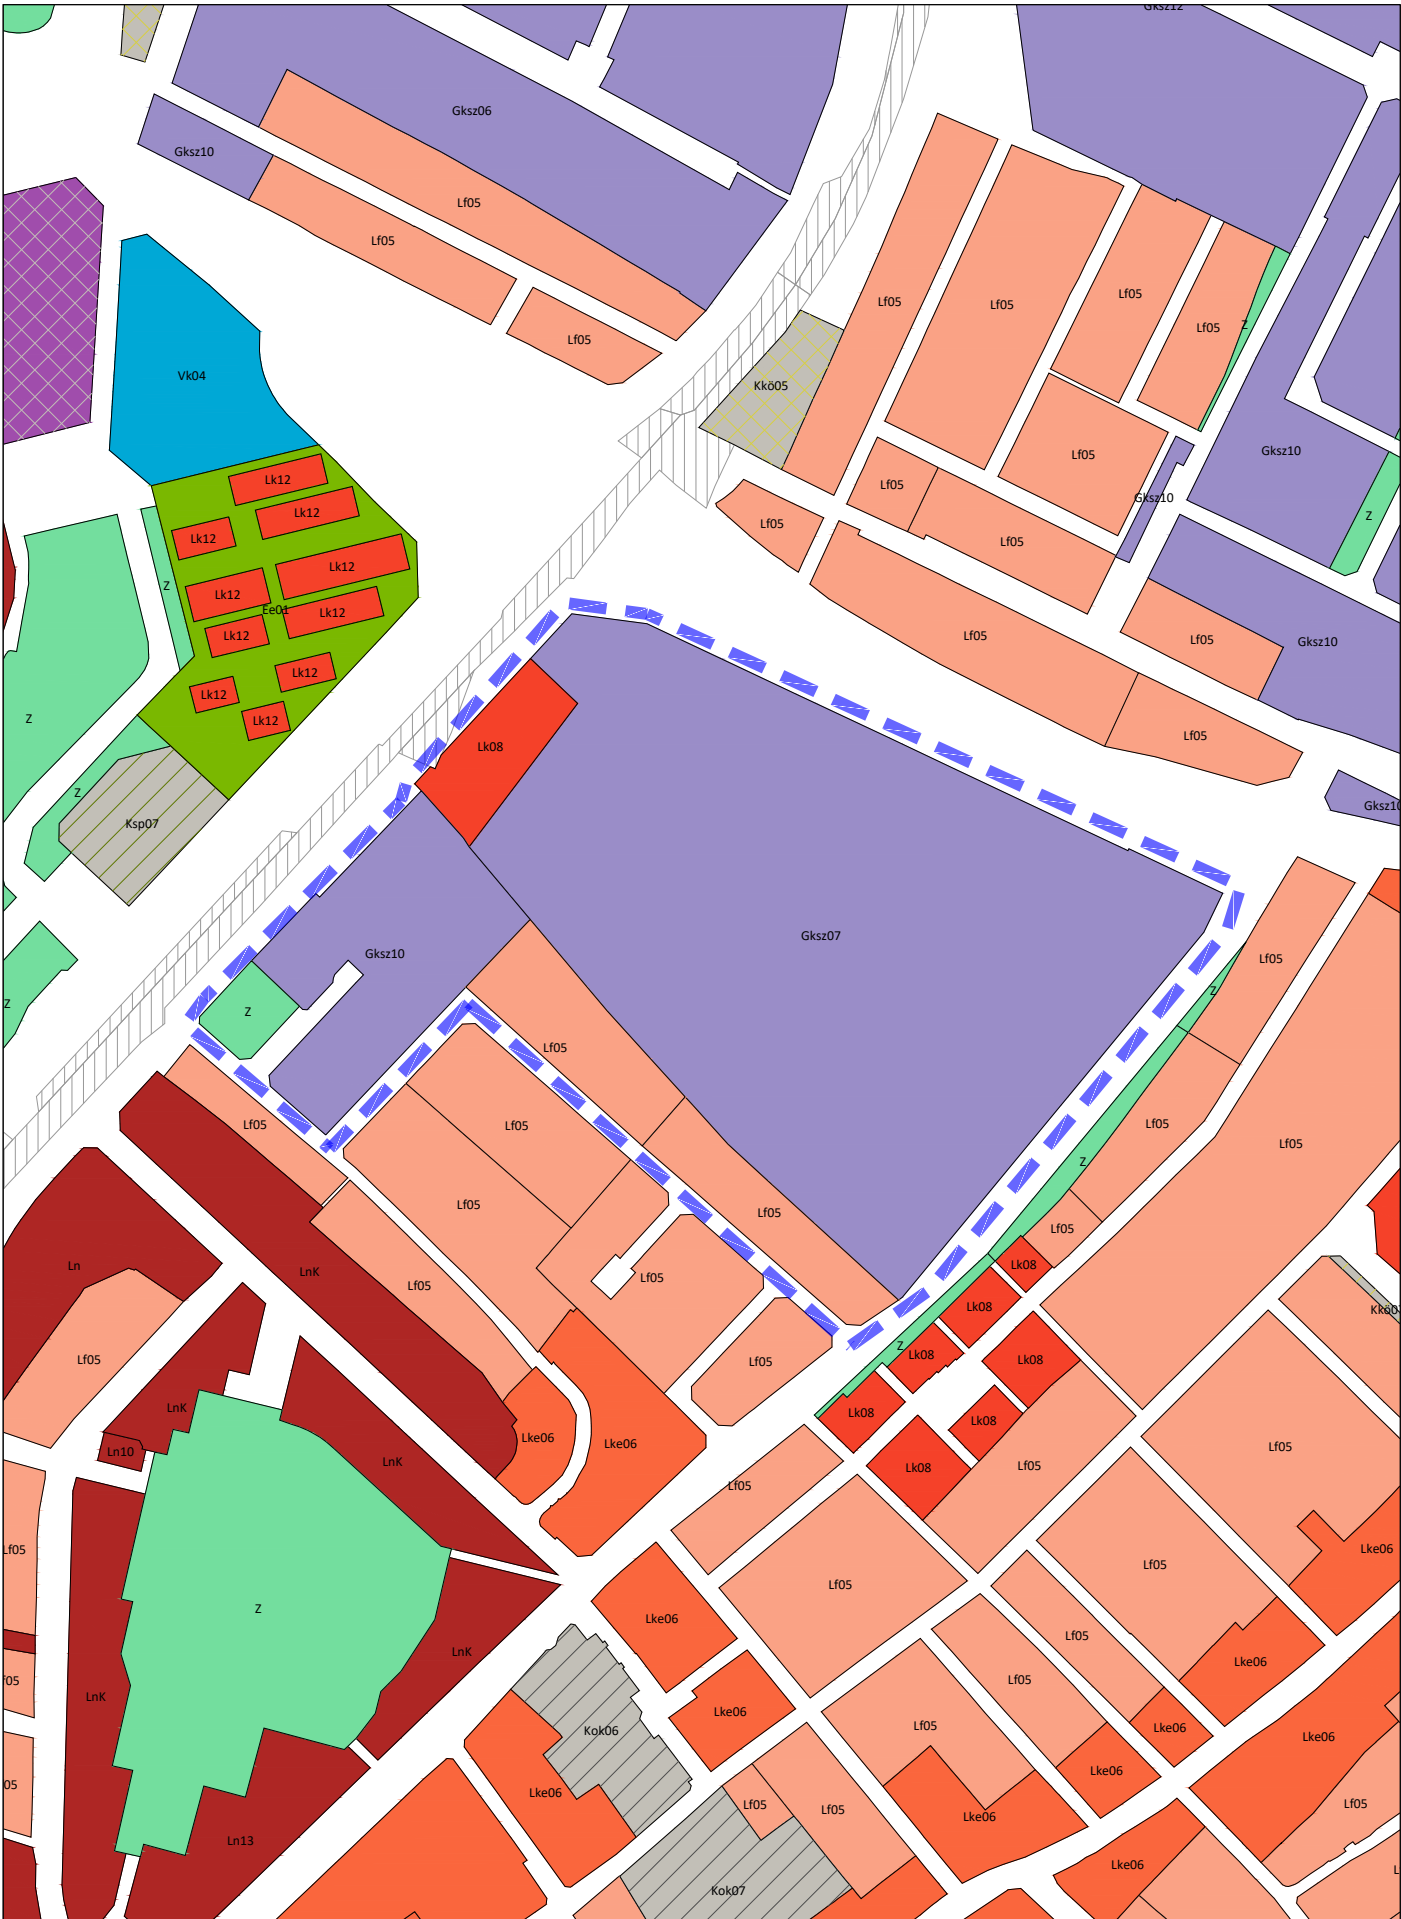


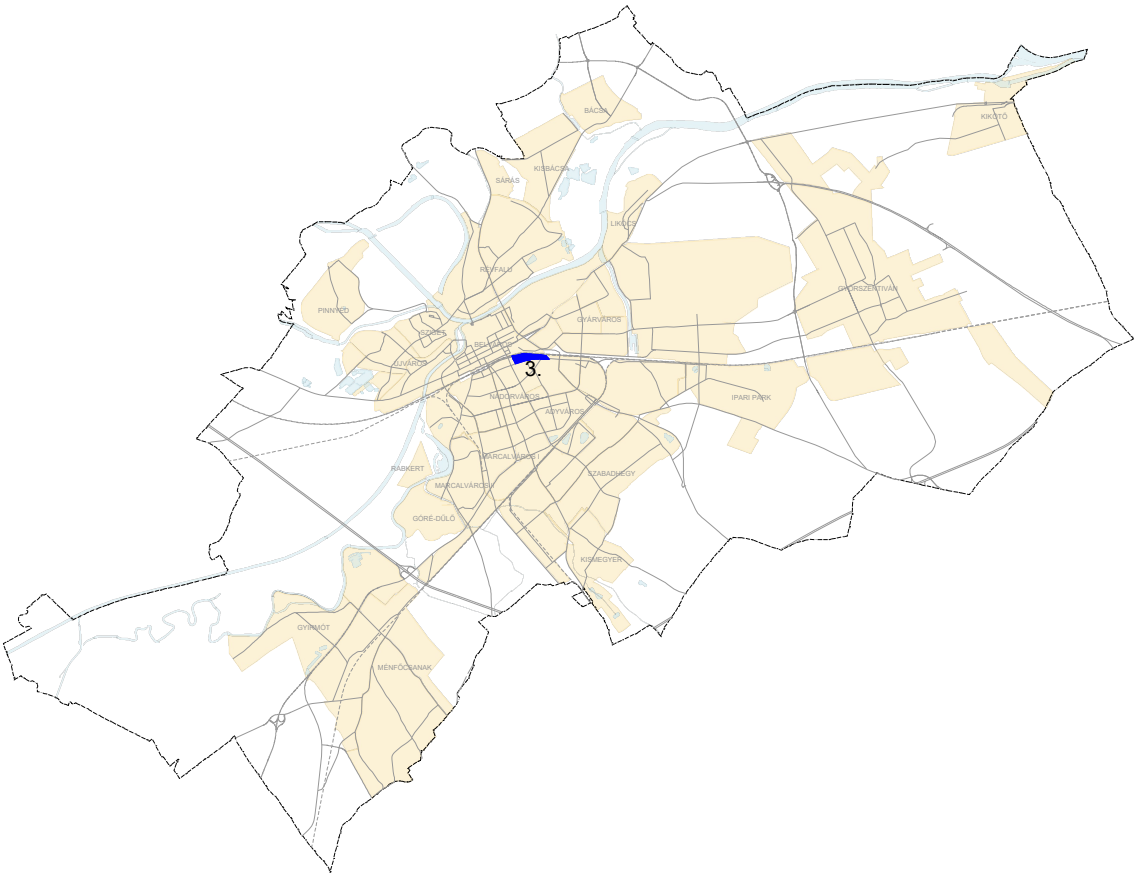

Jóváhagyva a .../2024. (...) Kgy. határozattal!

"Készült az állami alapadatok felhasználásával!"



T.P		TALENT - PLAN Tervező , Szolgáltató és Kereskedelmi Kft. 9023 Győr, Richter J. u. 11.; Tel: (96) 418-373 E-mail: talent_plan@arrabonet.hu; www.talent-plan.hu	
TERVEZŐ: NÉMETH GYULA vezető településrendező TT1 08-0066	MEGBÍZÓ: Győr MJV Polgármesteri Hivatal 9021 Győr, Városház tér 1.	NYOMTATÁSI DÁTUM: 2024. február	
TÁRSZERVEZŐ: MIKLÓSI ATTILA közlekedés vezető tervező TK0 08-513	MEGBÍZÁS TÁRGYA: TSZTM, SZTM 2023-009 Győr Megyei Jogú Város több tervezési területre kiterjedő településrendezési eszközének módosítása egyszerűsített eljárásban III.	LÉPTÉK: M= 1: 5 000	MUNKASZÁM: TSZTM, SZTM 2023-009
TÁRSZERVEZŐ: TÓTH CSABA okl. településmérnök	RAJZ MEGNEVEZÉSE: 2. sz. módosítás: Győr-Szabadhegy Erfurti úti Lk Szerkezeti terv módosítás	TP MUNKASZÁM: 23106/A	TERVFAJTA: SZERKEZETI
		RAJZSZÁM: TSZTM 2023-009/2	

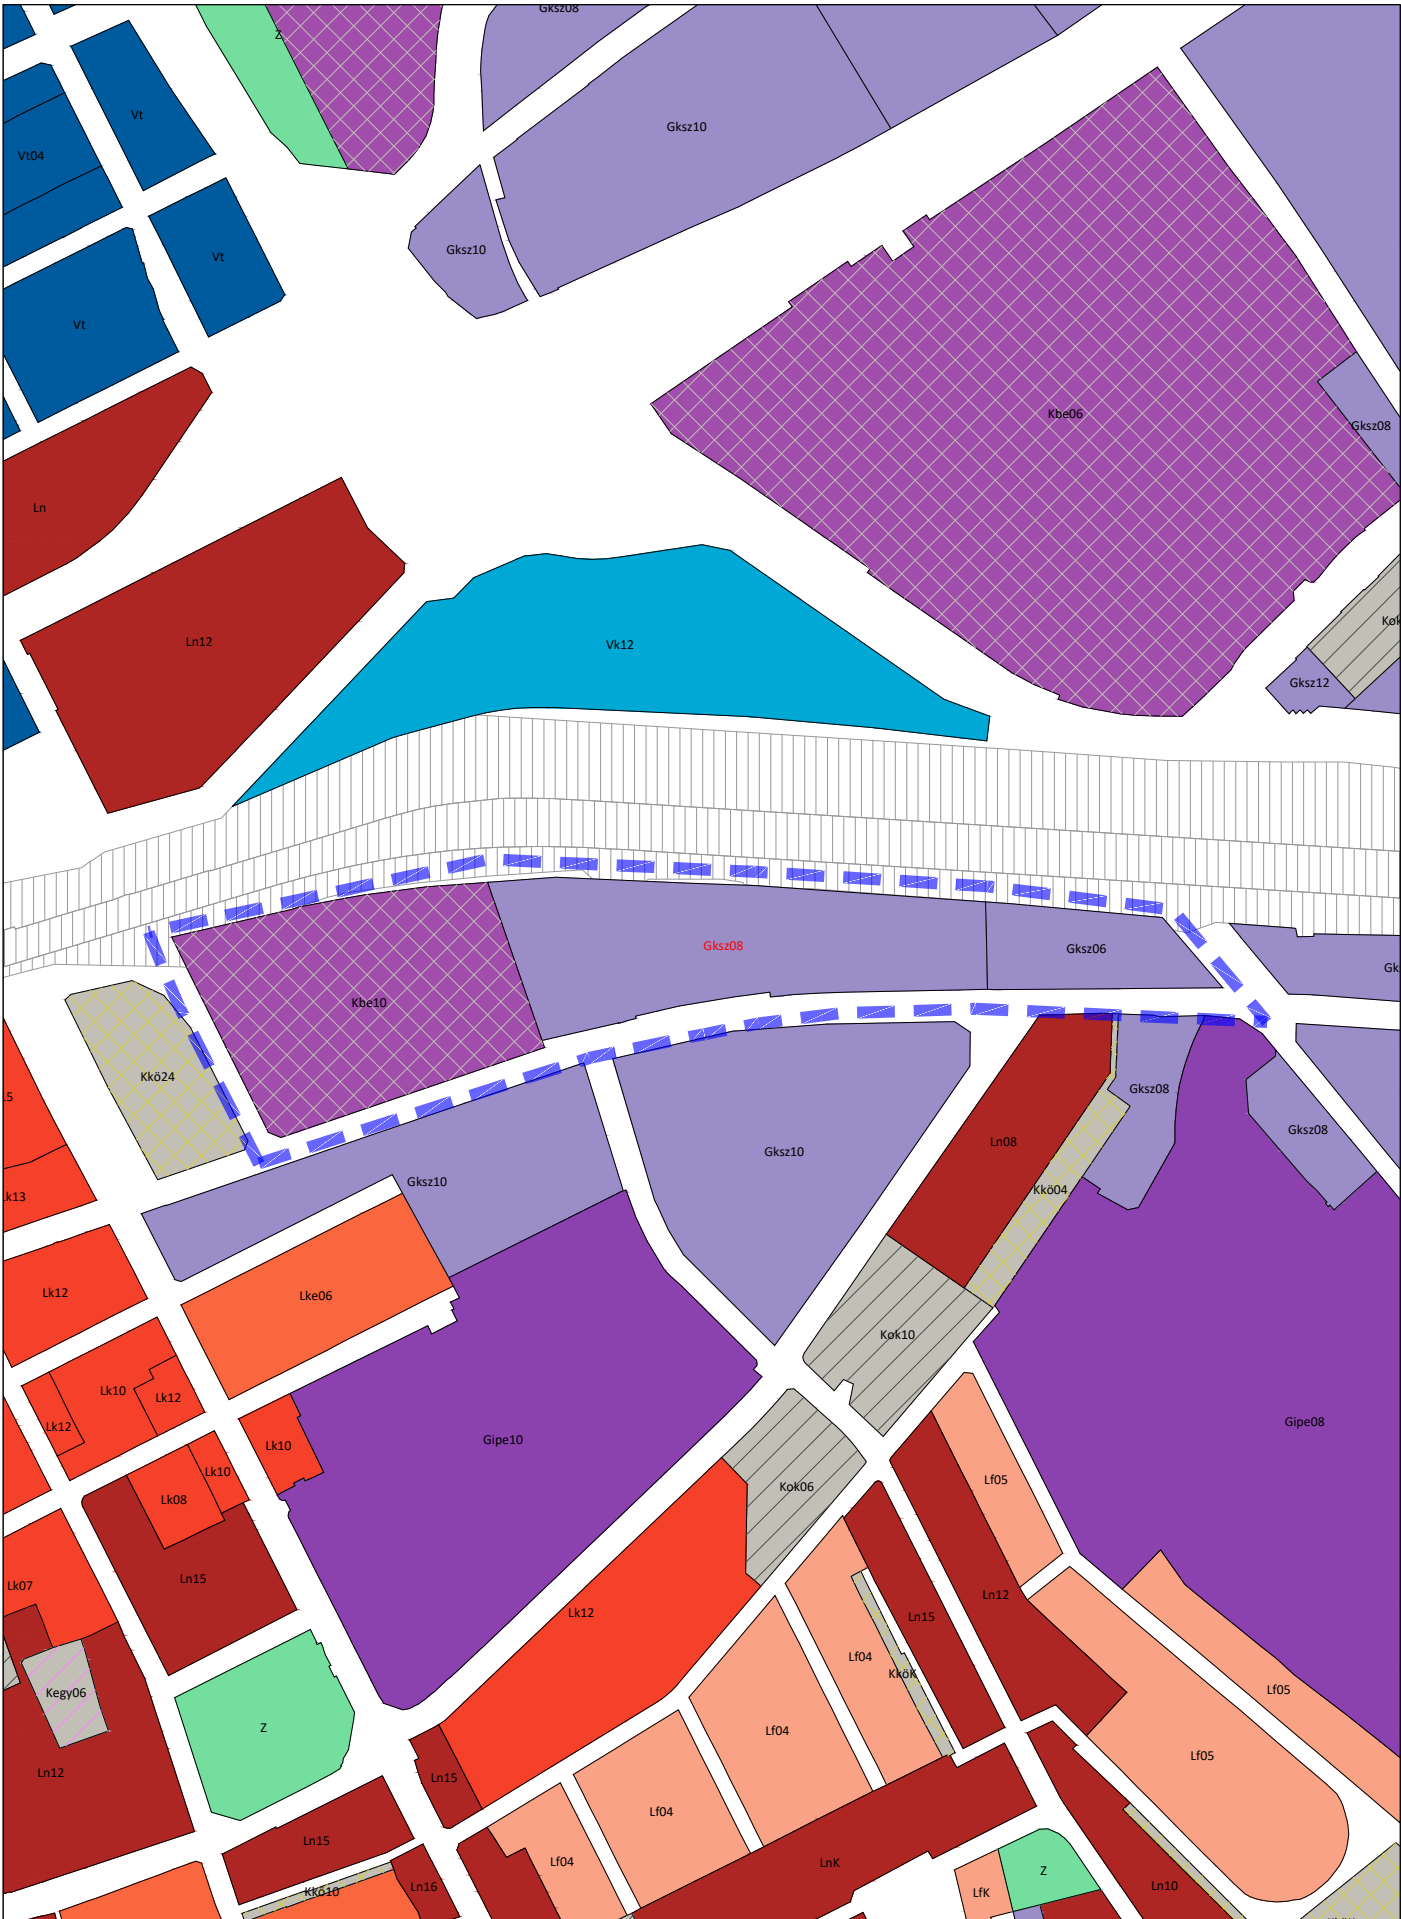

Jóváhagyva a .../2024. (...) Kgy. határozattal!



"Készült az állami alapadatok felhasználásával!"

T.P		TALENT - PLAN Tervező , Szolgáltató és Kereskedelmi Kft. 9023 Győ r, Richter J. u. 11.; Tel: (96) 418-373 E-mail: talent_plan@arrabonet.hu; www.talent-plan.hu	
TERVEZŐ: NÉMETH GYULA vezető településrendező TT1 08-0066	MEGBÍZÓ: Győr MJV Polgármesteri Hivatal 9021 Győr, Városház tér 1.	NYOMTATÁSI DÁTUM: 2024. február	
TÁRSZERVEZŐ: MIKLÓSI ATTILA közlekedés vezető tervező TKó 08-513	MEGBÍZÁS TÁRGYA: TSZTM, SZTM 2023-009 Győr Megyei Jogú Város több tervezési területre kiterjedő településrendezési eszközének módosítása egyszerűsített eljárásban III.	LÉPTÉK: M= 1: 5 000	MUNKASZÁM: TSZTM, SZTM 2023-009
TÁRSZERVEZŐ: TÓTH CSABA okl. településmérnök	RAJZ MEGNEVEZÉSE: 3. sz. módosítás: Győr-Nádorváros Mészáros L. utcai Gksz Szerkezeti terv módosítás	TP MUNKASZÁM: 23106/A	TERVFAJTA: SZERKEZETI
		RAJZSZÁM: TSZTM 2023-009/3	

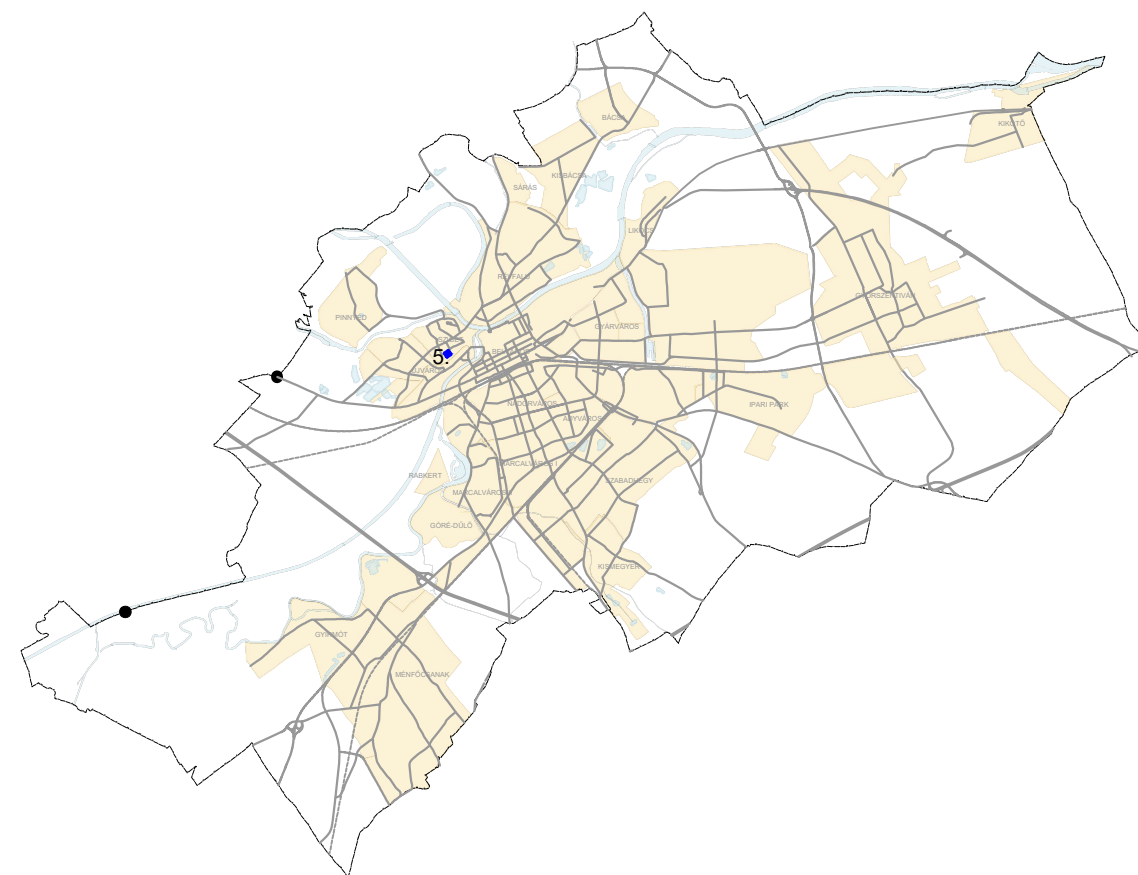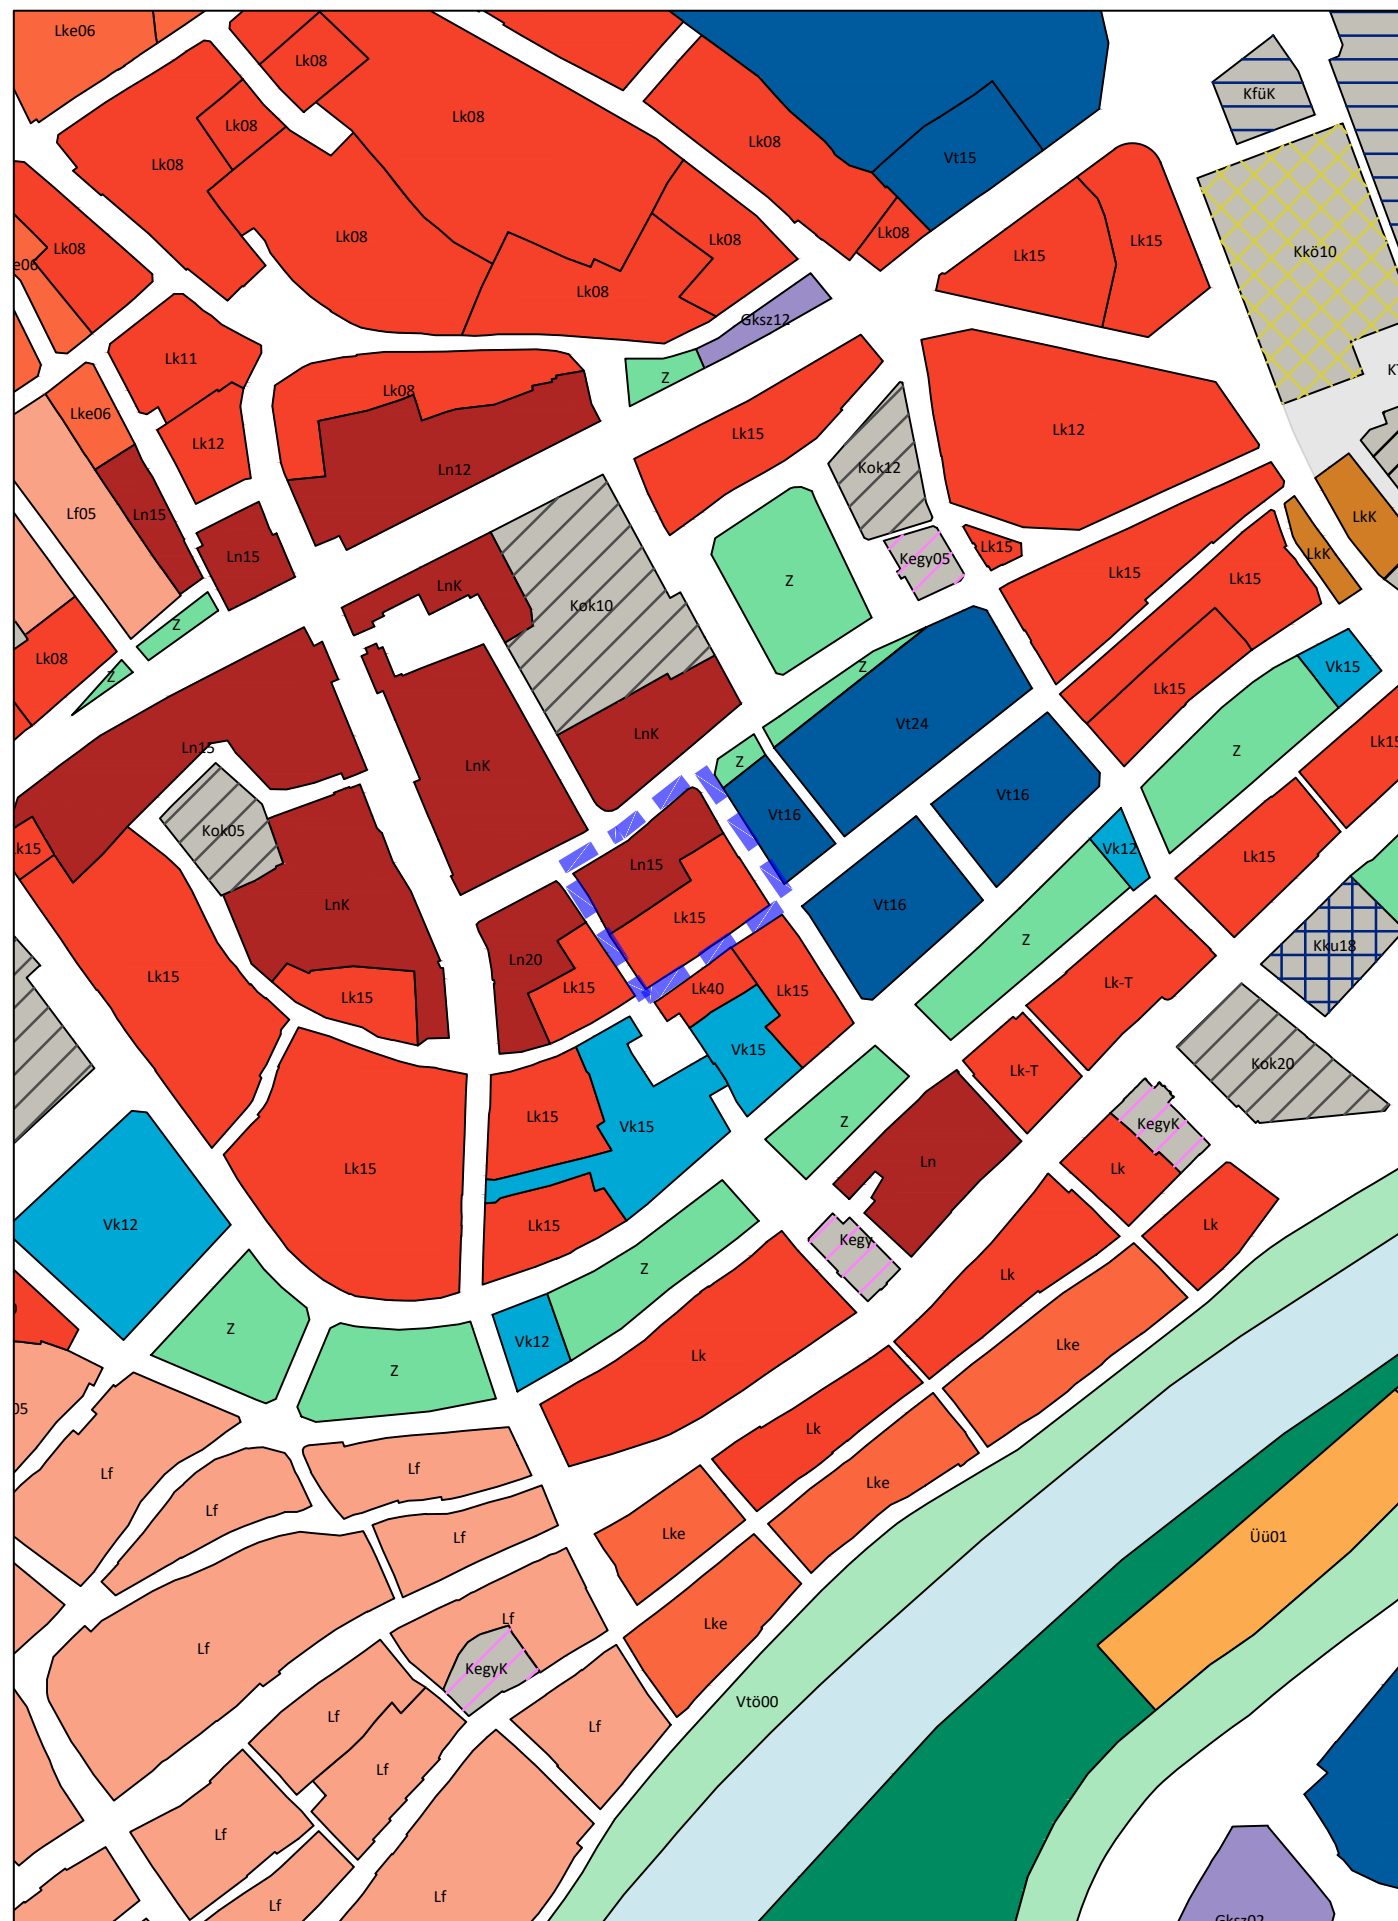

"Készült az állami alapadatok felhasználásával!"



T. P		TALENT - PLAN Tervező , Szolgáltató és Kereskedelmi Kft. 9023 Győ r, Richter J. u. 11.; Tel: (96) 418-373 E-mail: talent_plan@arrabonet.hu; www.talent-plan.hu	
TERVEZŐ: NÉMETH GYULA vezető településtervező TT1 08-0066	MEGBÍZÓ: Győr MJV Polgármesteri Hivatal 9021 Győr, Városház tér 1.	NYOMTATÁSI DÁTUM: 2024. március	
TÁRSZERZŐ: MIKLÓSI ATTILA közlekedés vezetőtervező TK6 08-513	MEGBÍZÁS TÁRGYA: TSZTM, SZTM 2023-009 Győr Megyei Jogú Város több tervezési területre kiterjedő településrendezési eszközének módosítása egyszerűsített eljárásban III.	LEPTÉK: M = 1: 4 000	MUNKASZÁM: TSZTM, SZTM 2023-009
		TP MUNKASZÁM: 23106/A	TERVEZŐ: TÓTH CSABA ökl. településmérnök
	RAJZ MEGNEVEZÉSE: 5. sz. módosítás: Győr-Sziget Ecet utcai-Vámbéry Á. utcai Lk Szerkezeti terv módosítás	RAJZSZÁM: TSZTM 2023-009/5	

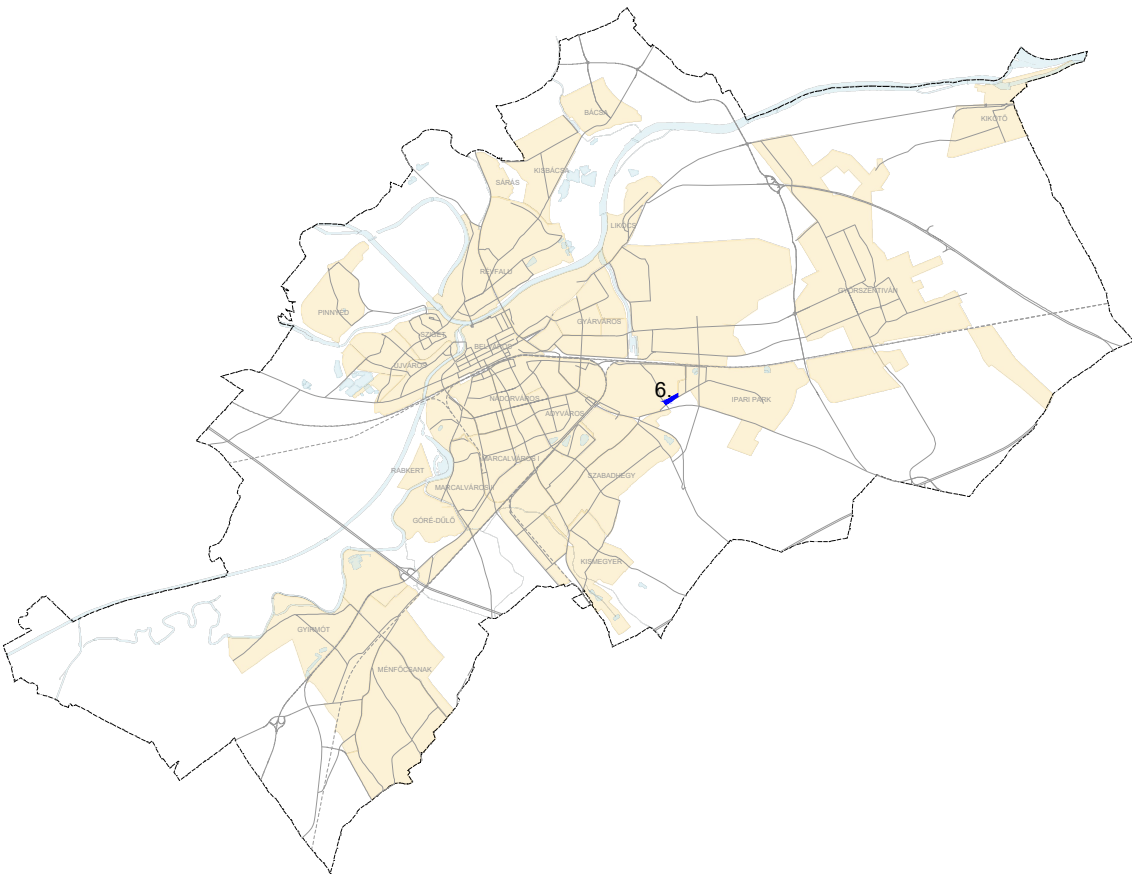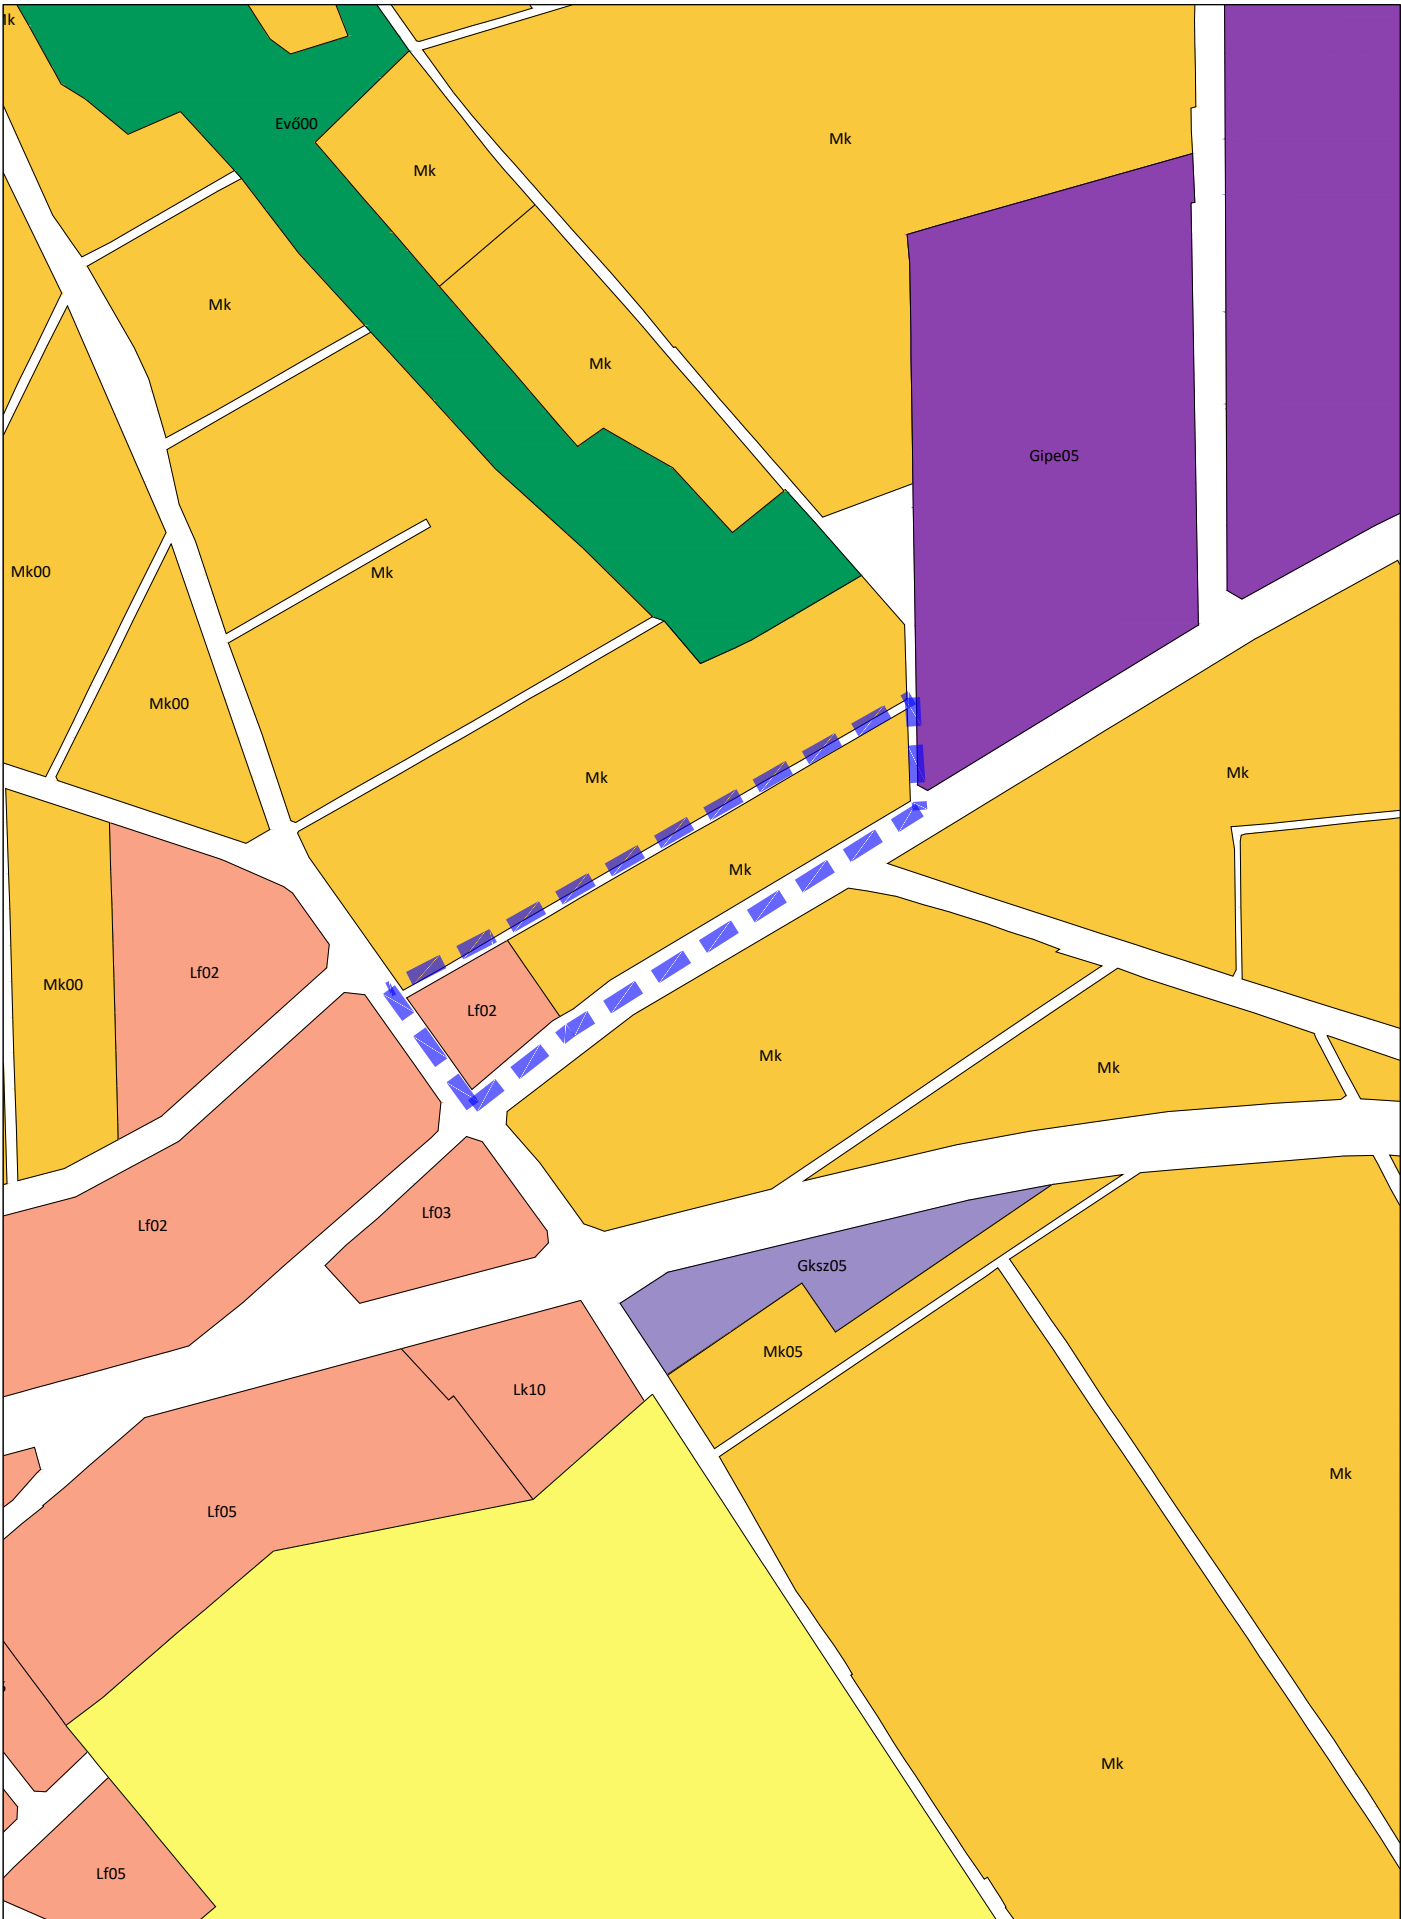

Jóváhagyva a .../2024. (...) Kgy. határozattal!

"Készült az állami alapadatok felhasználásával!"



T.P		TALENT - PLAN Tervező , Szolgáltató és Kereskedelmi Kft. 9023 Győr, Richter J. u. 11.; Tel: (96) 418-373 E-mail: talent_plan@arrabonet.hu; www.talent-plan.hu	
TERVEZŐ: NÉMETH GYULA vezető településtervező TT1 08-0066	MEGBÍZÓ: Győr MJV Polgármesteri Hivatal 9021 Győr, Városház tér 1.	NYOMTATÁSI DÁTUM: 2024. február	
TÁRSZERVEZŐ: MIKLÓSI ATTILA közlekedés vezetőtervező TK0 08-513	MEGBÍZÁS TÁRGYA: TSZTM, SZTM 2023-009 Győr Megyei Jogú Város több tervezési területre kiterjedő településrendezési eszközének módosítása egyszerűsített eljárásban III.	LÉPTÉK: M= 1: 4 000	MUNKASZÁM: TSZTM, SZTM 2023-009
TÁRSZERVEZŐ: TÓTH CSABA okl. településmérnök	RAJZ MEGNEVEZÉSE: 6. sz. módosítás: Győr-Szabadhegy Erdőszél utcai Lf Szerkezeti terv módosítás	TP MUNKASZÁM: 23106/A	TERVFAJTA: SZERKEZETI
		RAJZSZÁM: TSZTM 2023-009/6	

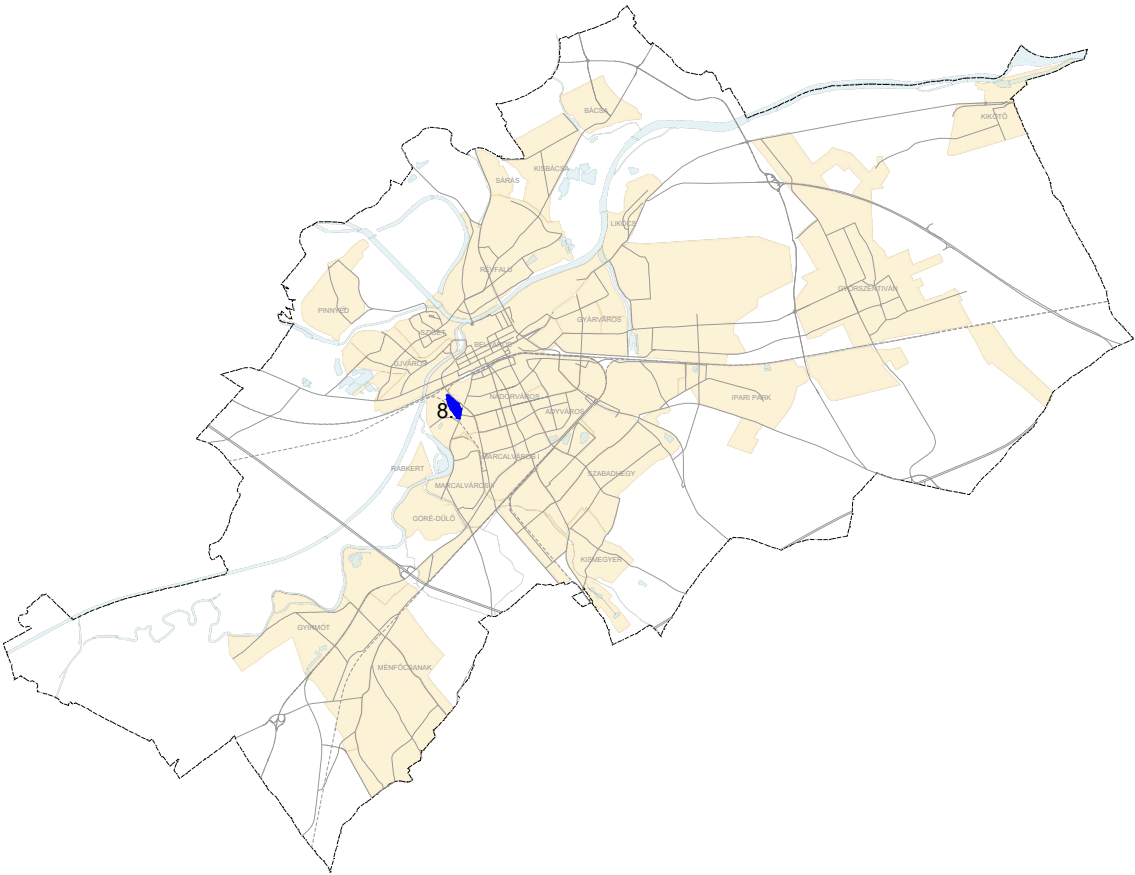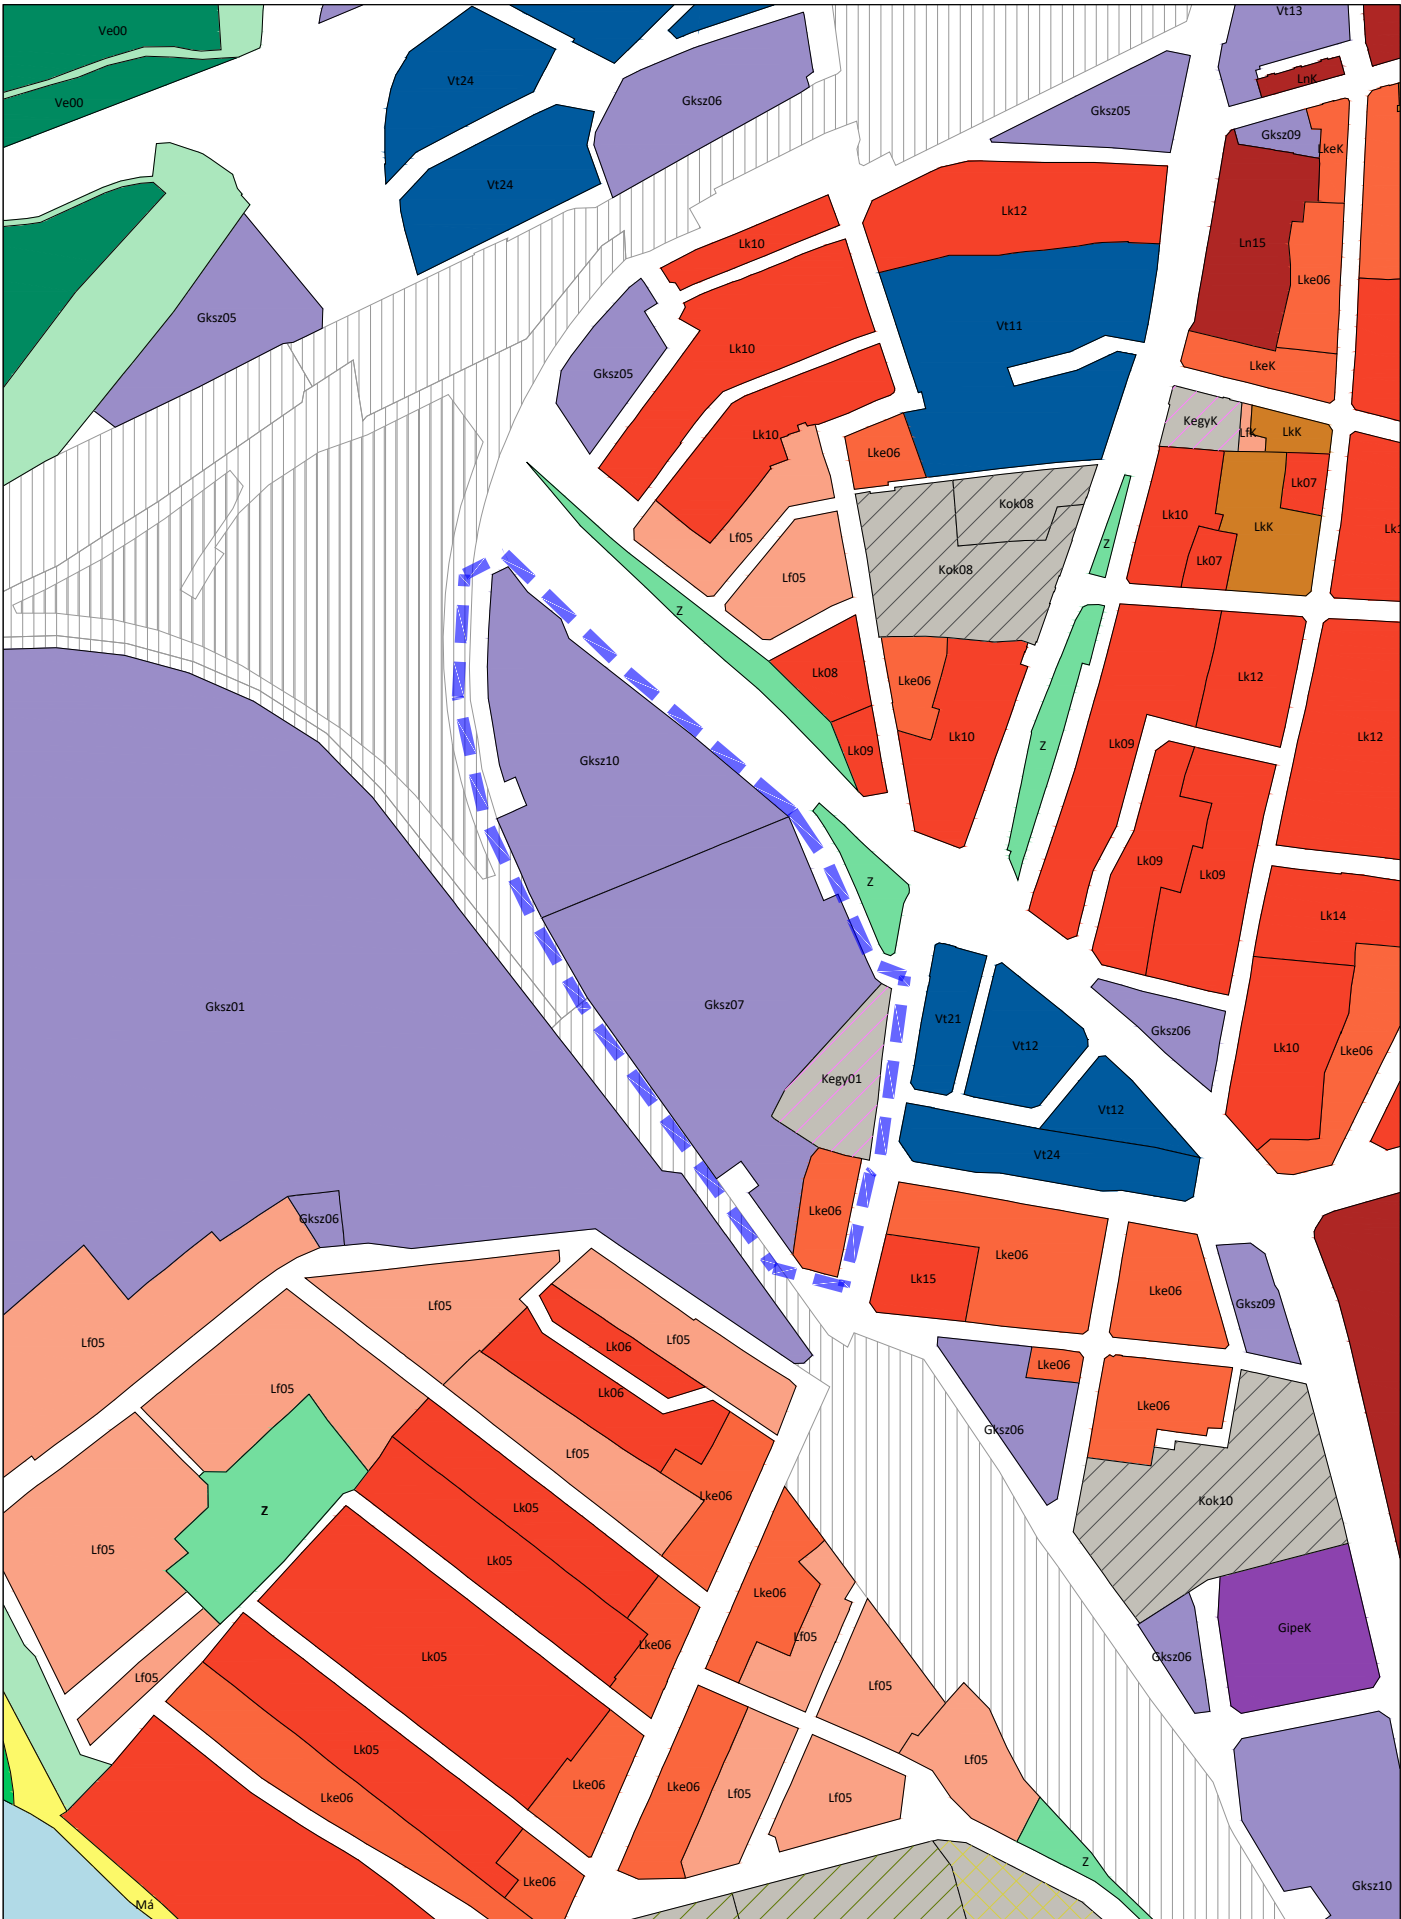

Jóváhagyva a .../2024. (...) Kgy. határozattal!

"Készült az állami alapadatok felhasználásával!"

T.P		TALENT - PLAN Tervező , Szolgáltató és Kereskedelmi Kft. 9023 Győr, Richter J. u. 11.; Tel: (96) 418-373 E-mail: talent_plan@arrabonet.hu; www.talent-plan.hu	
TERVEZŐ: NÉMETH GYULA vezető településtervező TT1 08-0066	MEGBÍZÓ: Győr MJV Polgármesteri Hivatal 9021 Győr, Városház tér 1.	NYOMTATÁSI DÁTUM: 2024. február	
TÁRSZERVEZŐ: MIKLÓSI ATTILA közlekedés vezető tervező TK0 08-513	MEGBÍZÁS TÁRGYA: TSZTM, SZTM 2023-009 Győr Megyei Jogú Város több tervezési területre kiterjedő településrendezési eszközének módosítása egyszerűsített eljárásban III.	LÉPTÉK: M= 1: 5 000	MUNKASZÁM: TSZTM, SZTM 2023-009
TÁRSZERVEZŐ: TÓTH CSABA okl. településmérnök	RAJZ MEGNEVEZÉSE: 8. sz. módosítás: Győr-Nádorváros Práter utcai Gksz Szerkezeti terv módosítás	TP MUNKASZÁM: 23106/A	TERVFAJTA: SZERKEZETI
		RAJZSZÁM: TSZTM 2023-009/8	

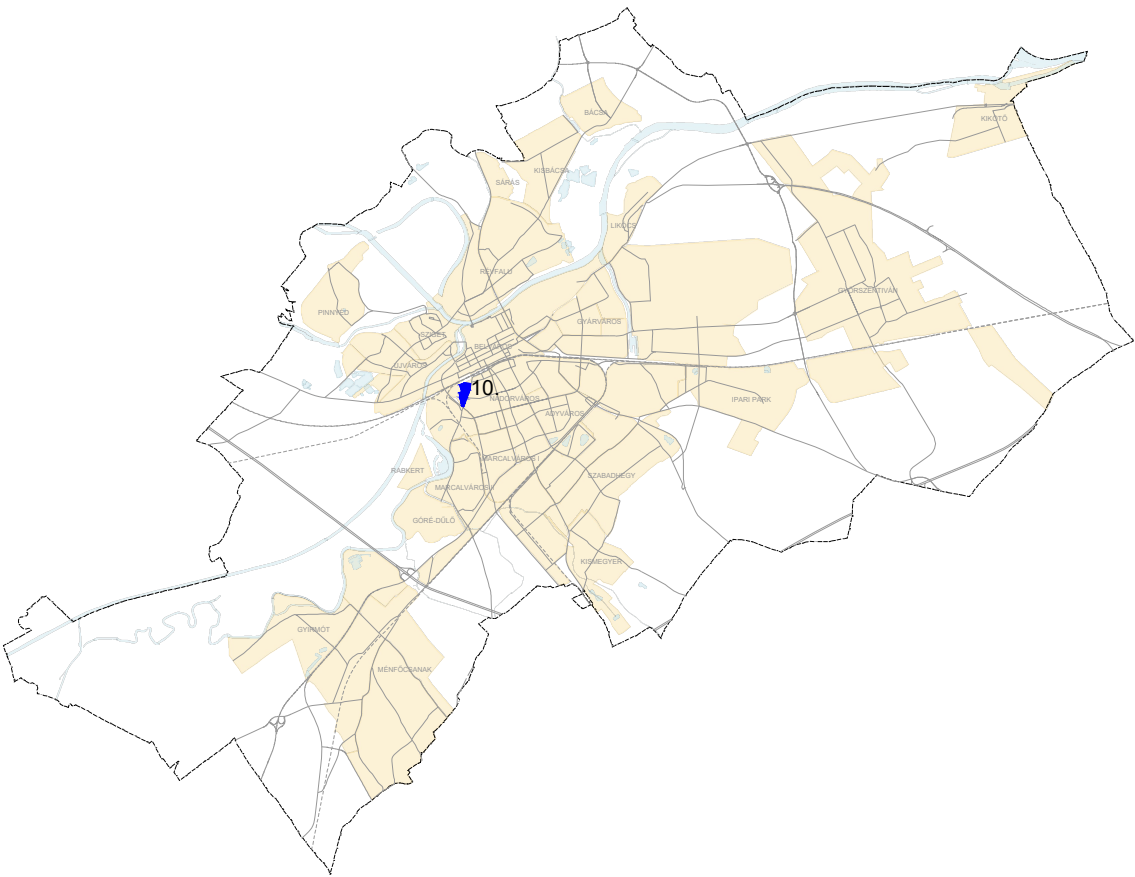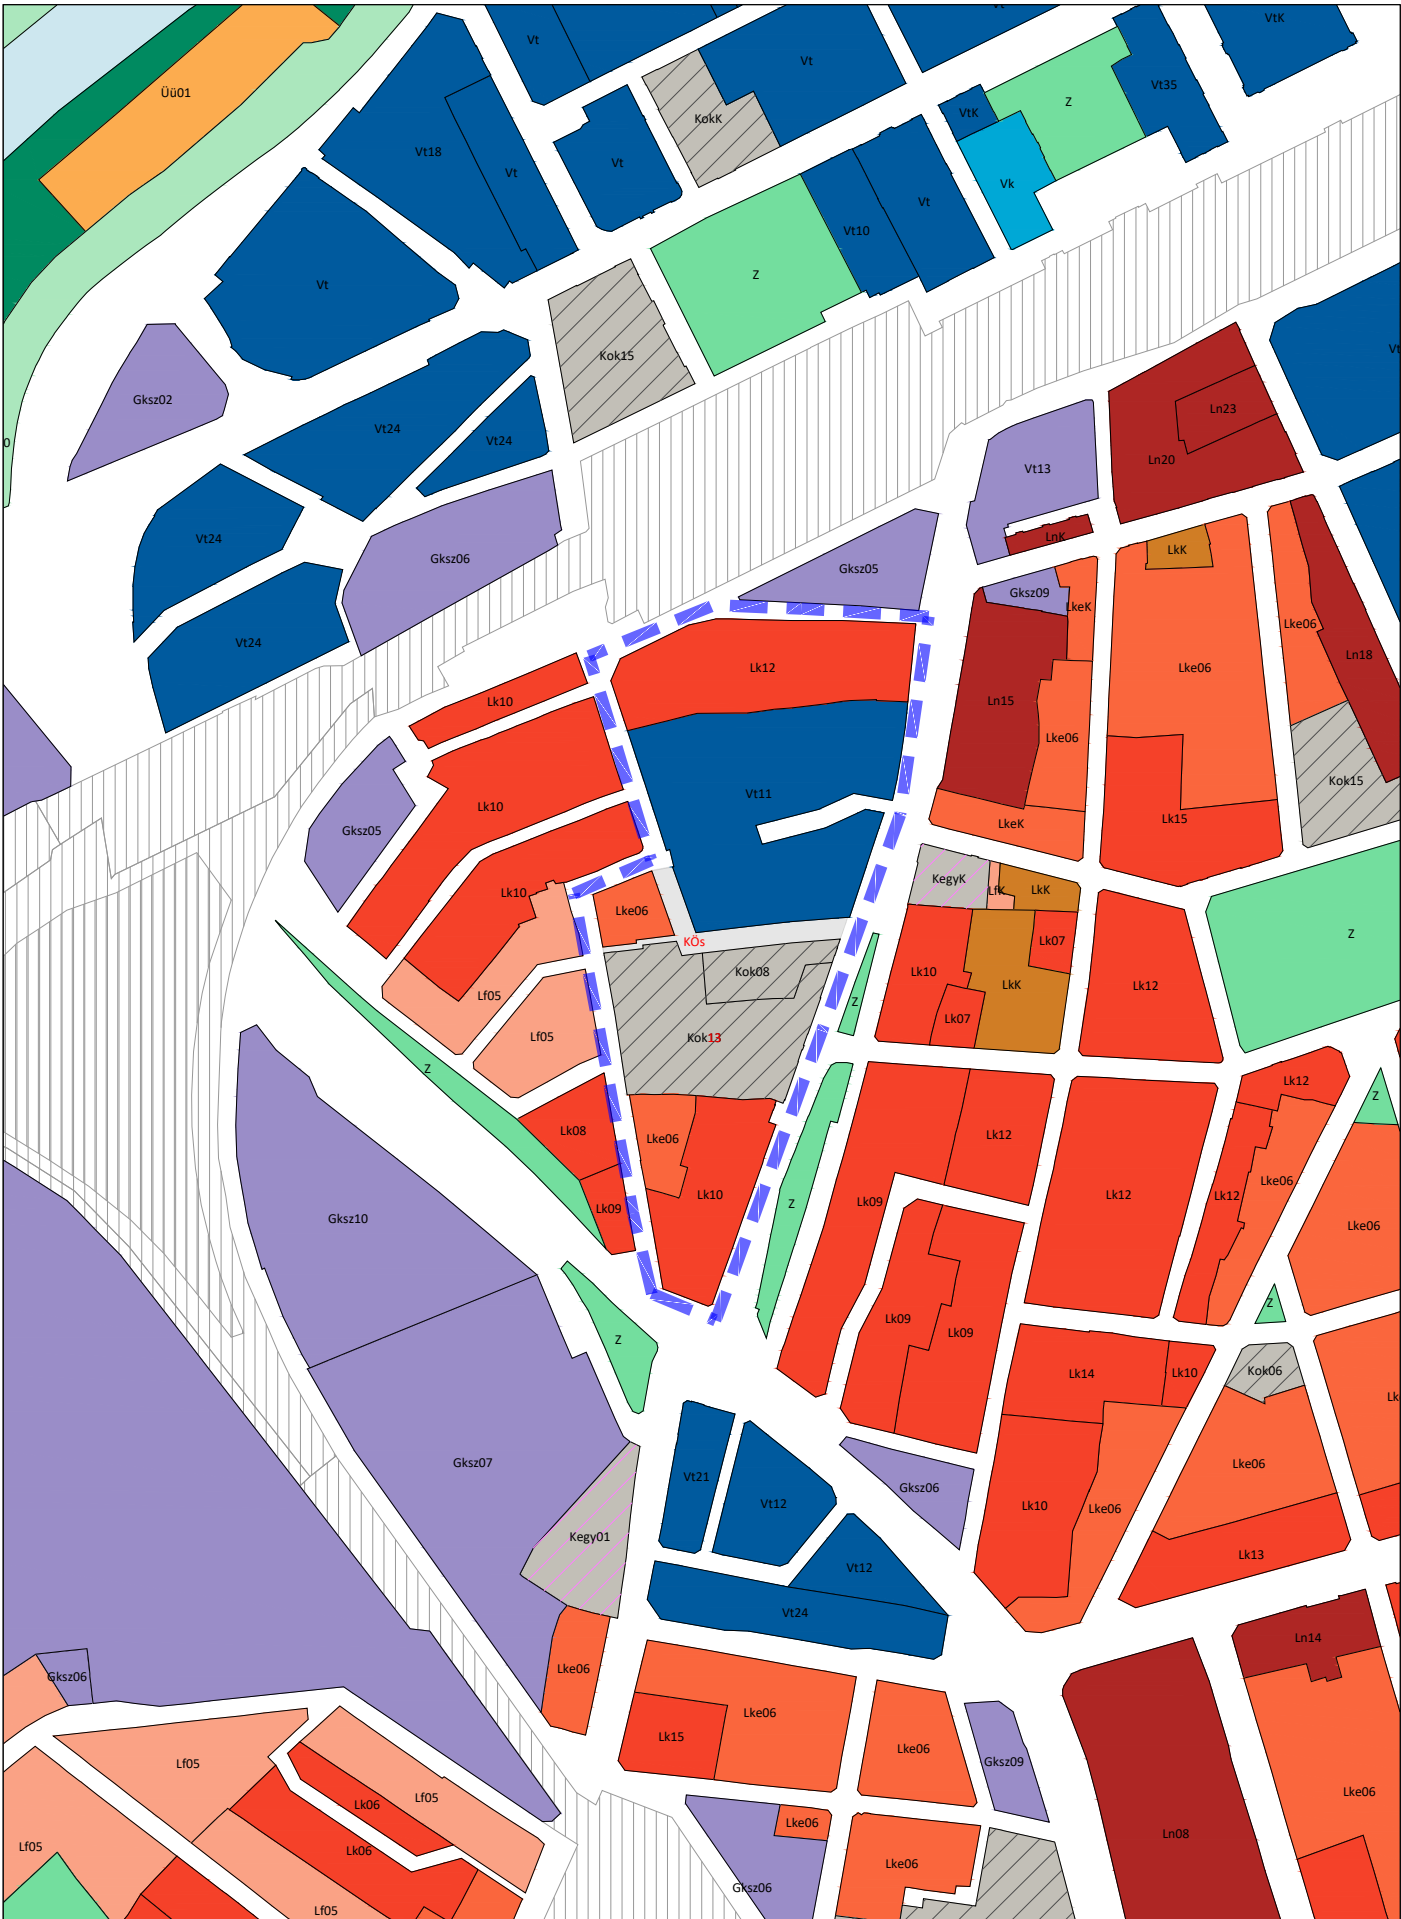

Jóváhagyva a .../2024. (...) Kgy. határozattal!

"Készült az állami alapadatok felhasználásával!"

T.P		TALENT - PLAN Tervező , Szolgáltató és Kereskedelmi Kft. 9023 Győr, Richter J. u. 11.; Tel: (96) 418-373 E-mail: talent_plan@arrabonet.hu; www.talent-plan.hu	
TERVEZŐ: NÉMETH GYULA vezető településtervező TT1 08-0066	MEGBÍZÓ: Győr MJV Polgármesteri Hivatal 9021 Győr, Városház tér 1.	NYOMTATÁSI DÁTUM: 2024. február	
TÁRSZERVEZŐ: MIKLÓSI ATTILA közlekedés vezető tervező TK0 08-513	MEGBÍZÁS TÁRGYA: TSZTM, SZTM 2023-009 Győr Megyei Jogú Város több tervezési területre kiterjedő településrendezési eszközének módosítása egyszerűsített eljárásban III.	LÉPTÉK: M= 1: 5 000	MUNKASZÁM: TSZTM, SZTM 2023-009
TÁRSZERVEZŐ: TÓTH CSABA okl. településmérnök	RAJZ MEGNEVEZÉSE: 10. sz. módosítás: Győr-Nádorváros Kálvária utcai Kok Szerkezeti terv módosítás	TP MUNKASZÁM: 23106/A	RAJZSZÁM: TSZTM 2023-009/10
		TERVFAJTA: SZERKEZETI	