
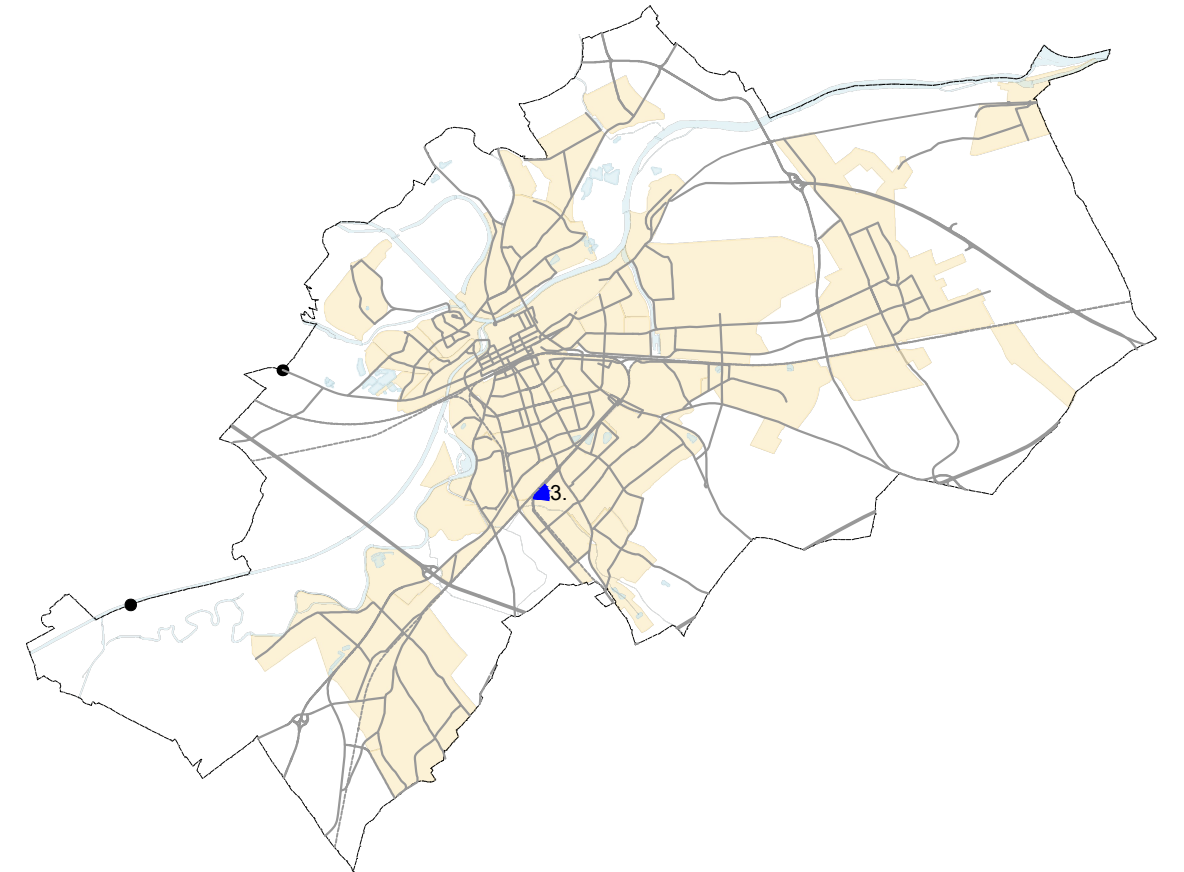


SZTM 2024-003 Győr Településrendezési terv módosítása 3. számú szabályozási tervi módosítás M 1: 2 500

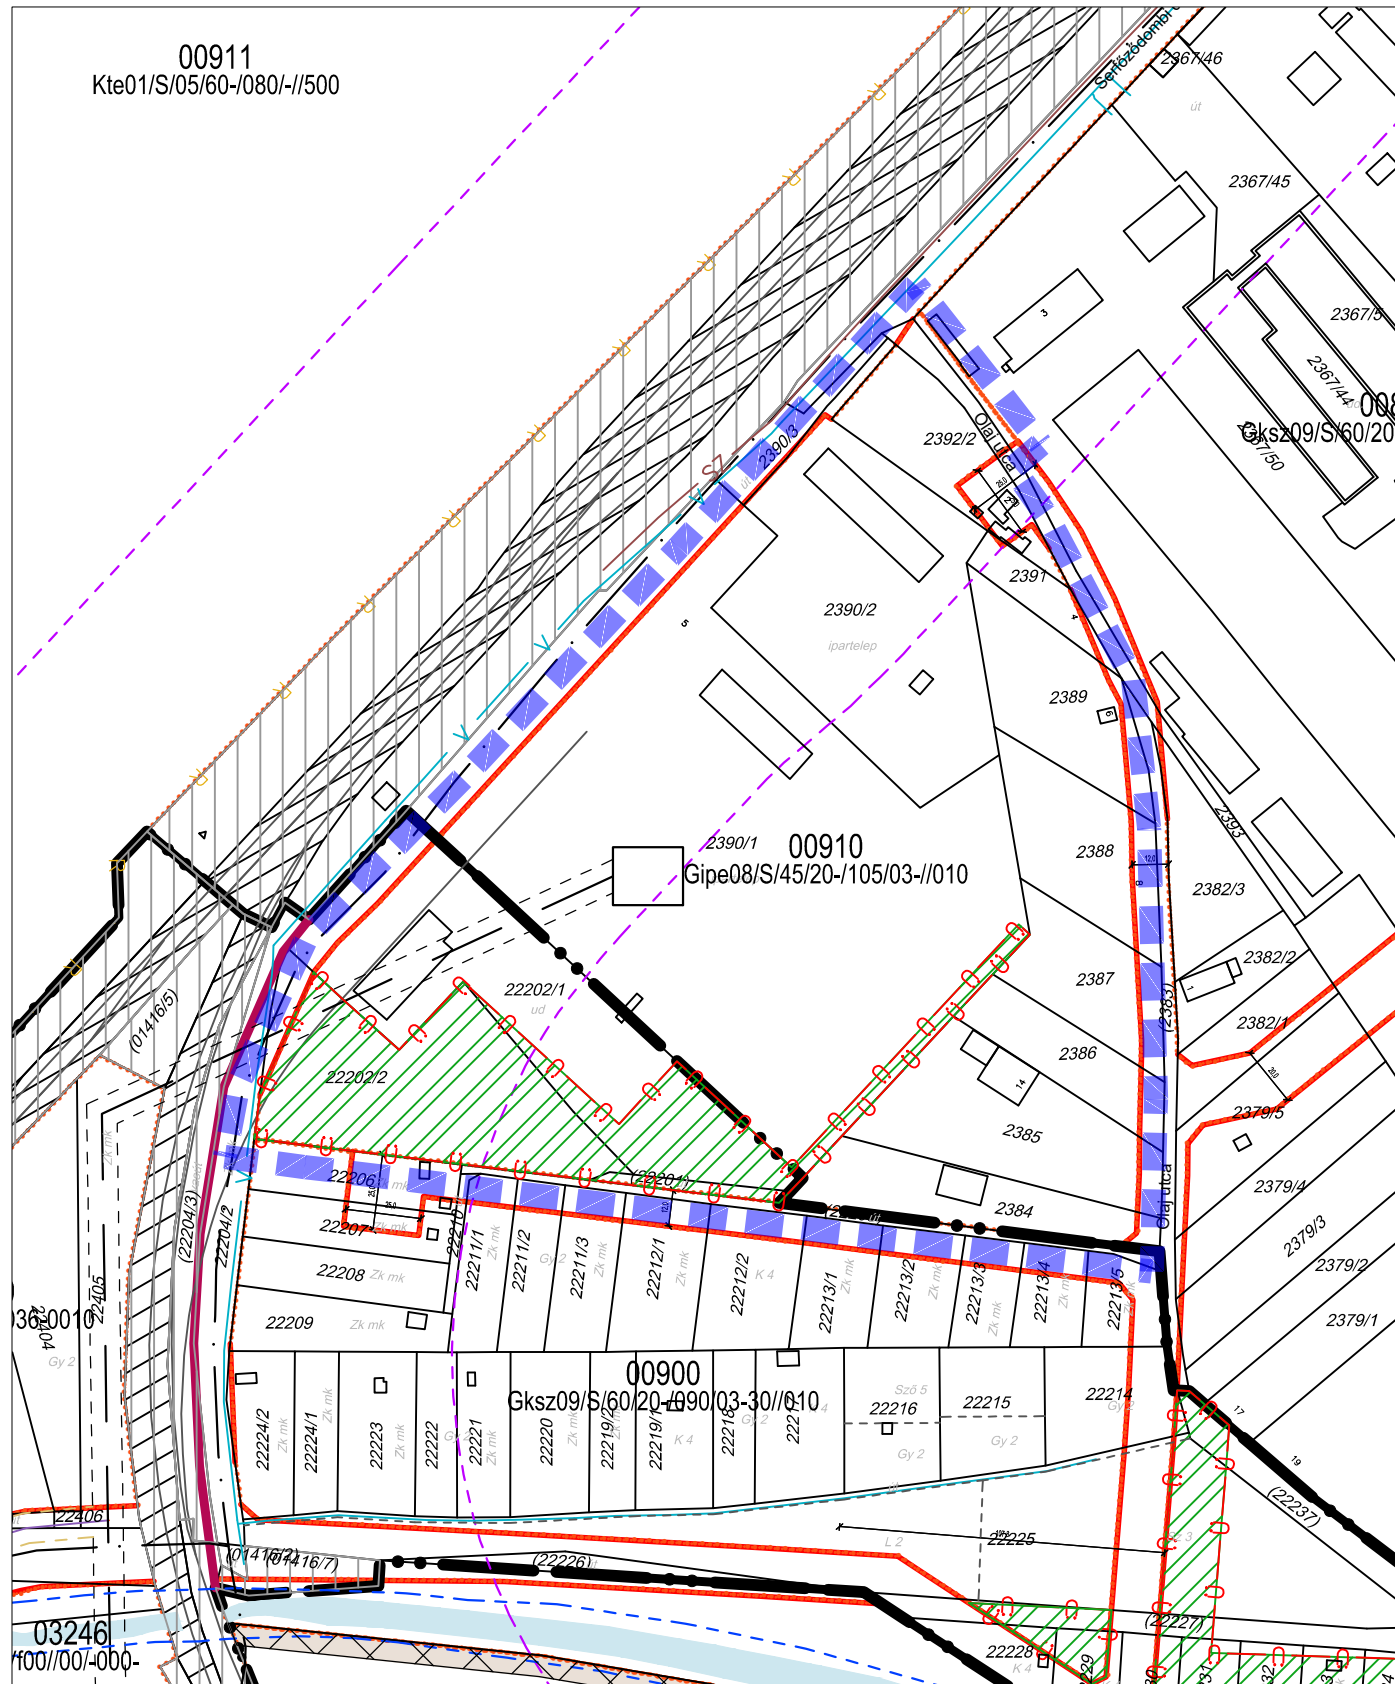

Jóváhagyva a .../2024. (...) Önkorm. rendelettel!

Jelmagyarázat külön lapon!

"Készült az állami alapadatok felhasználásával!"

T·P	TALENT - PLAN Tervező, Szolgáltató és Kereskedelmi Kft. 9023 Győr, Richter J. u. 11.; Tel: (96) 418-373 E-mail: talent_plan@arrabonet.hu; www.talent-plan.hu	
	TERVEZŐ: NÉMETH GYULA vezető településrendező TT1 08-0066	MEGBÍZÓ: Győr MJV Polgármesteri Hivatal 9021 Győr, Városház tér 1.
TÁRSZERVEZŐ: MIKLÓSI ATTILA közlekedés vezető/tervező TKó 08-513	MEGBÍZÁS TÁRGYA: TSZTM, SZTM 2024-003 Győr Megyei Jogú Város több tervezési területre kiterjedő településrendezési eszközének módosítása általános eljárásban IV.	LÉPTÉK: M= 1: 2 500
TÁRSZERVEZŐ: TÓTH CSABA okl. településmérnök	RAJZ MEGNEVEZÉSE: 3. sz. módosítás: Győr-Szabadhegy beültetési köt. ter. módosítása Szabályozási tervi módosítás	MUNKASZÁM: TSZTM, SZTM 2024-003 TP MUNKASZÁM: 24008
		TERVFAJTA: SZABÁLYOZÁSI RAJZSZÁM: SZTM 2024-003/3