
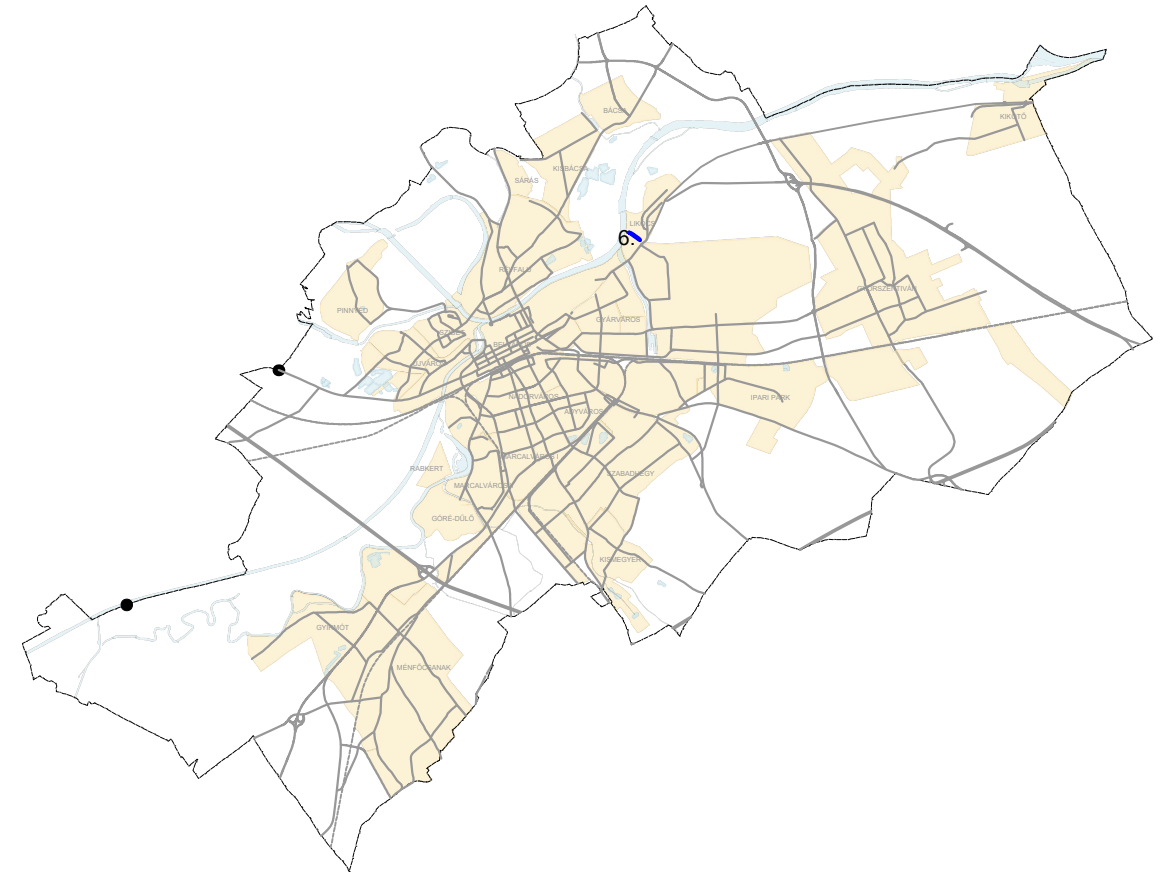


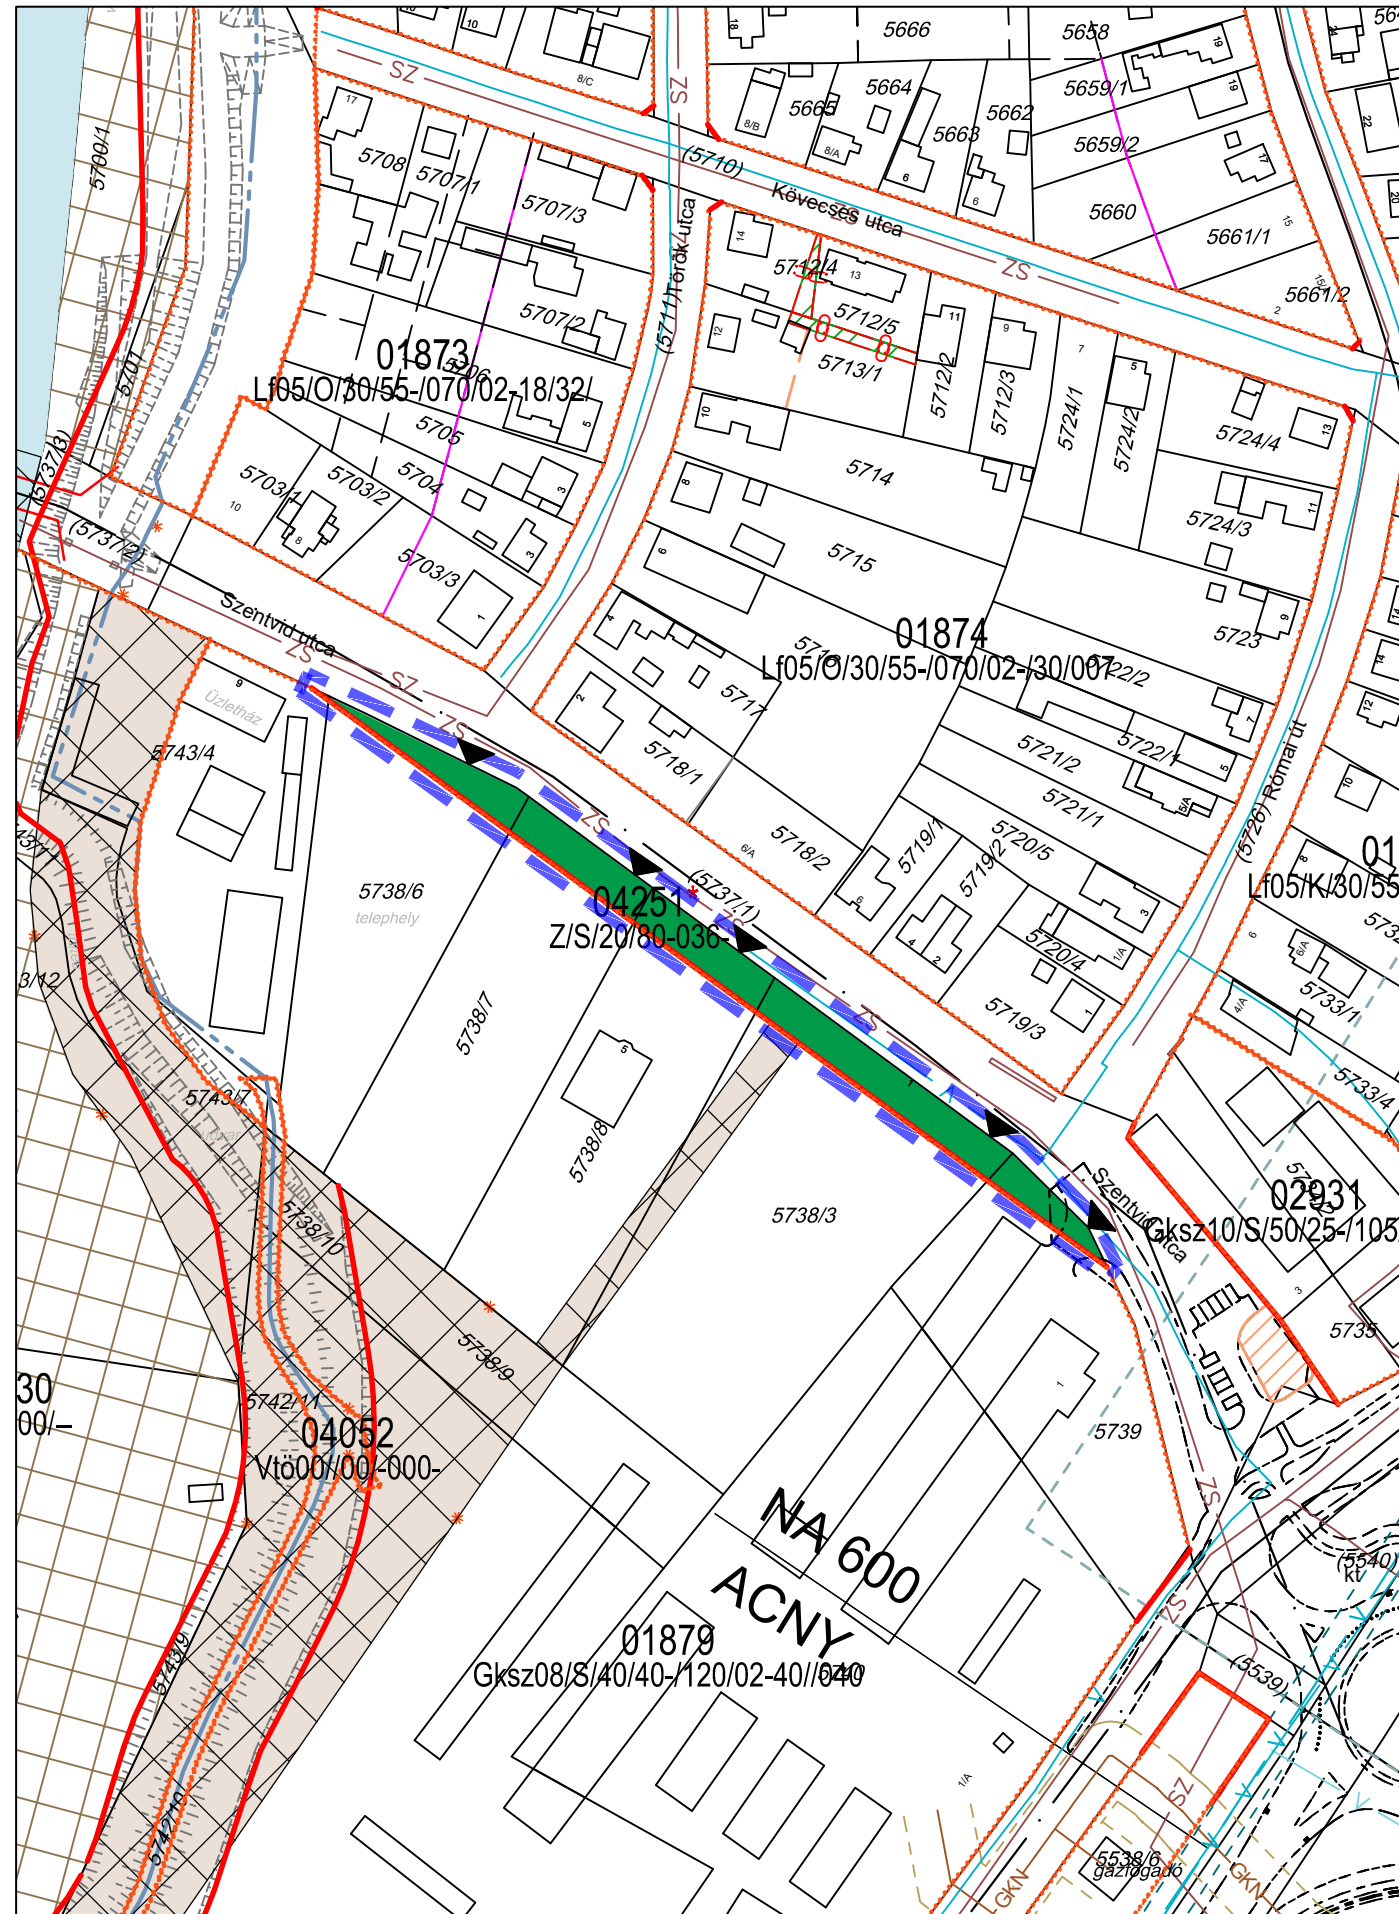

T. P TALENT - PLAN Tervező , Szolgáltató és Kereskedelmi Kft. 9023 Győ r, Richter J. u. 11.; Tel: (96) 418-373 E-mail: talent_plan@arrabonet.hu; www.talent-plan.hu		
TERVEZŐ: NÉMETH GYULA vezető településtervező TT1 08-0066	MEGBÍZÓ: Győr MJV Polgármesteri Hivatal 9021 Győr, Városház tér 1.	NYOMTATÁSI DATUM: 2024. szeptember
TÁRSZERVEZŐ: MIKLÓSI ATTILA közlekedés vezetéltervező TK0 08-513	MEGBÍZÁS TÁRGYA: TSZTM, SZTM 2024-005 Győr Megyei Jogú Város több tervezési területre kiterjedő településrendezési eszközének módosítása általános eljárásban	LEPTÉK: M= 1 : 2 000
TÁRSZERVEZŐ: TÓTH CSABA ólt. településmérnök	RAJZ MEGNEVEZÉSE: 6. sz. módosítás: Győr-Likócs Szentvid utcai Z Szabályozási terv módosítás	TERVEZŐTÁJ: SZABÁLYOZÁSI
		RAJZSZÁM: TSZTM, SZTM 2024-005 TP MUNKASZÁM: 24032/A SZTM 2024-005-6