
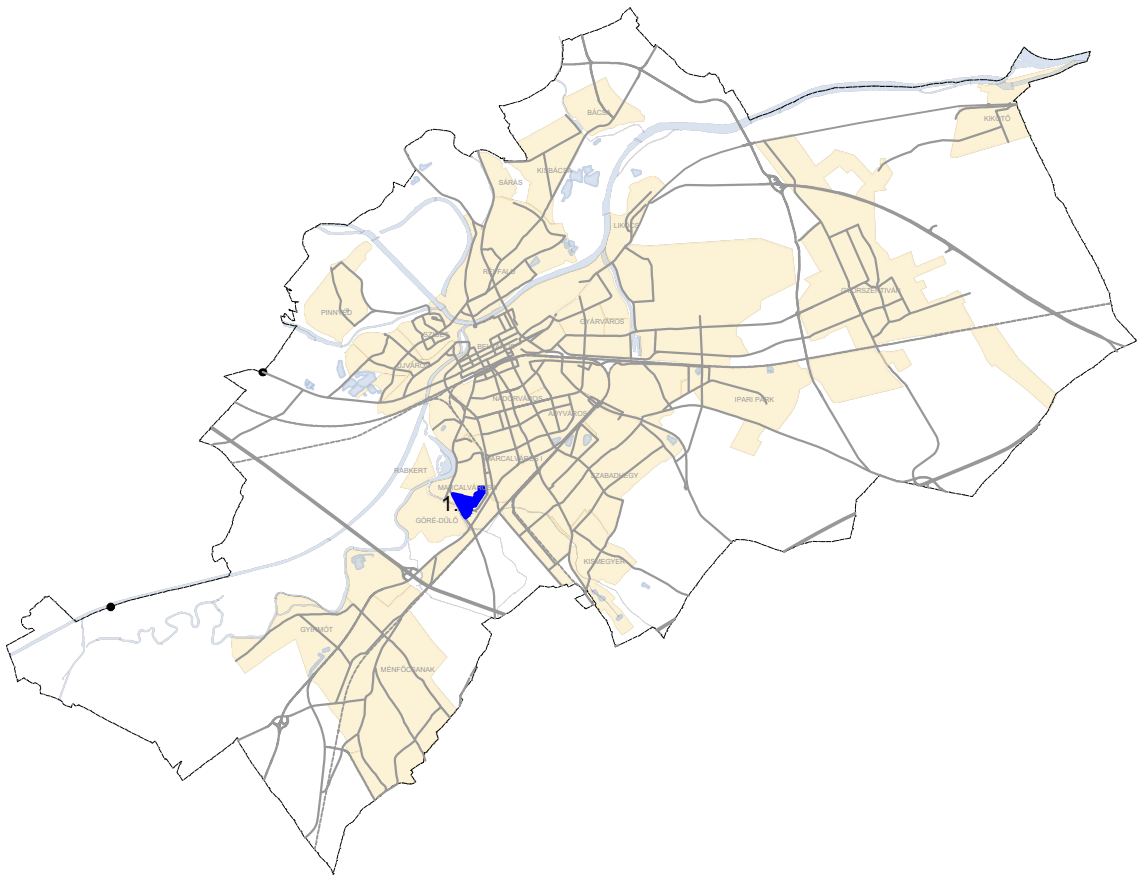
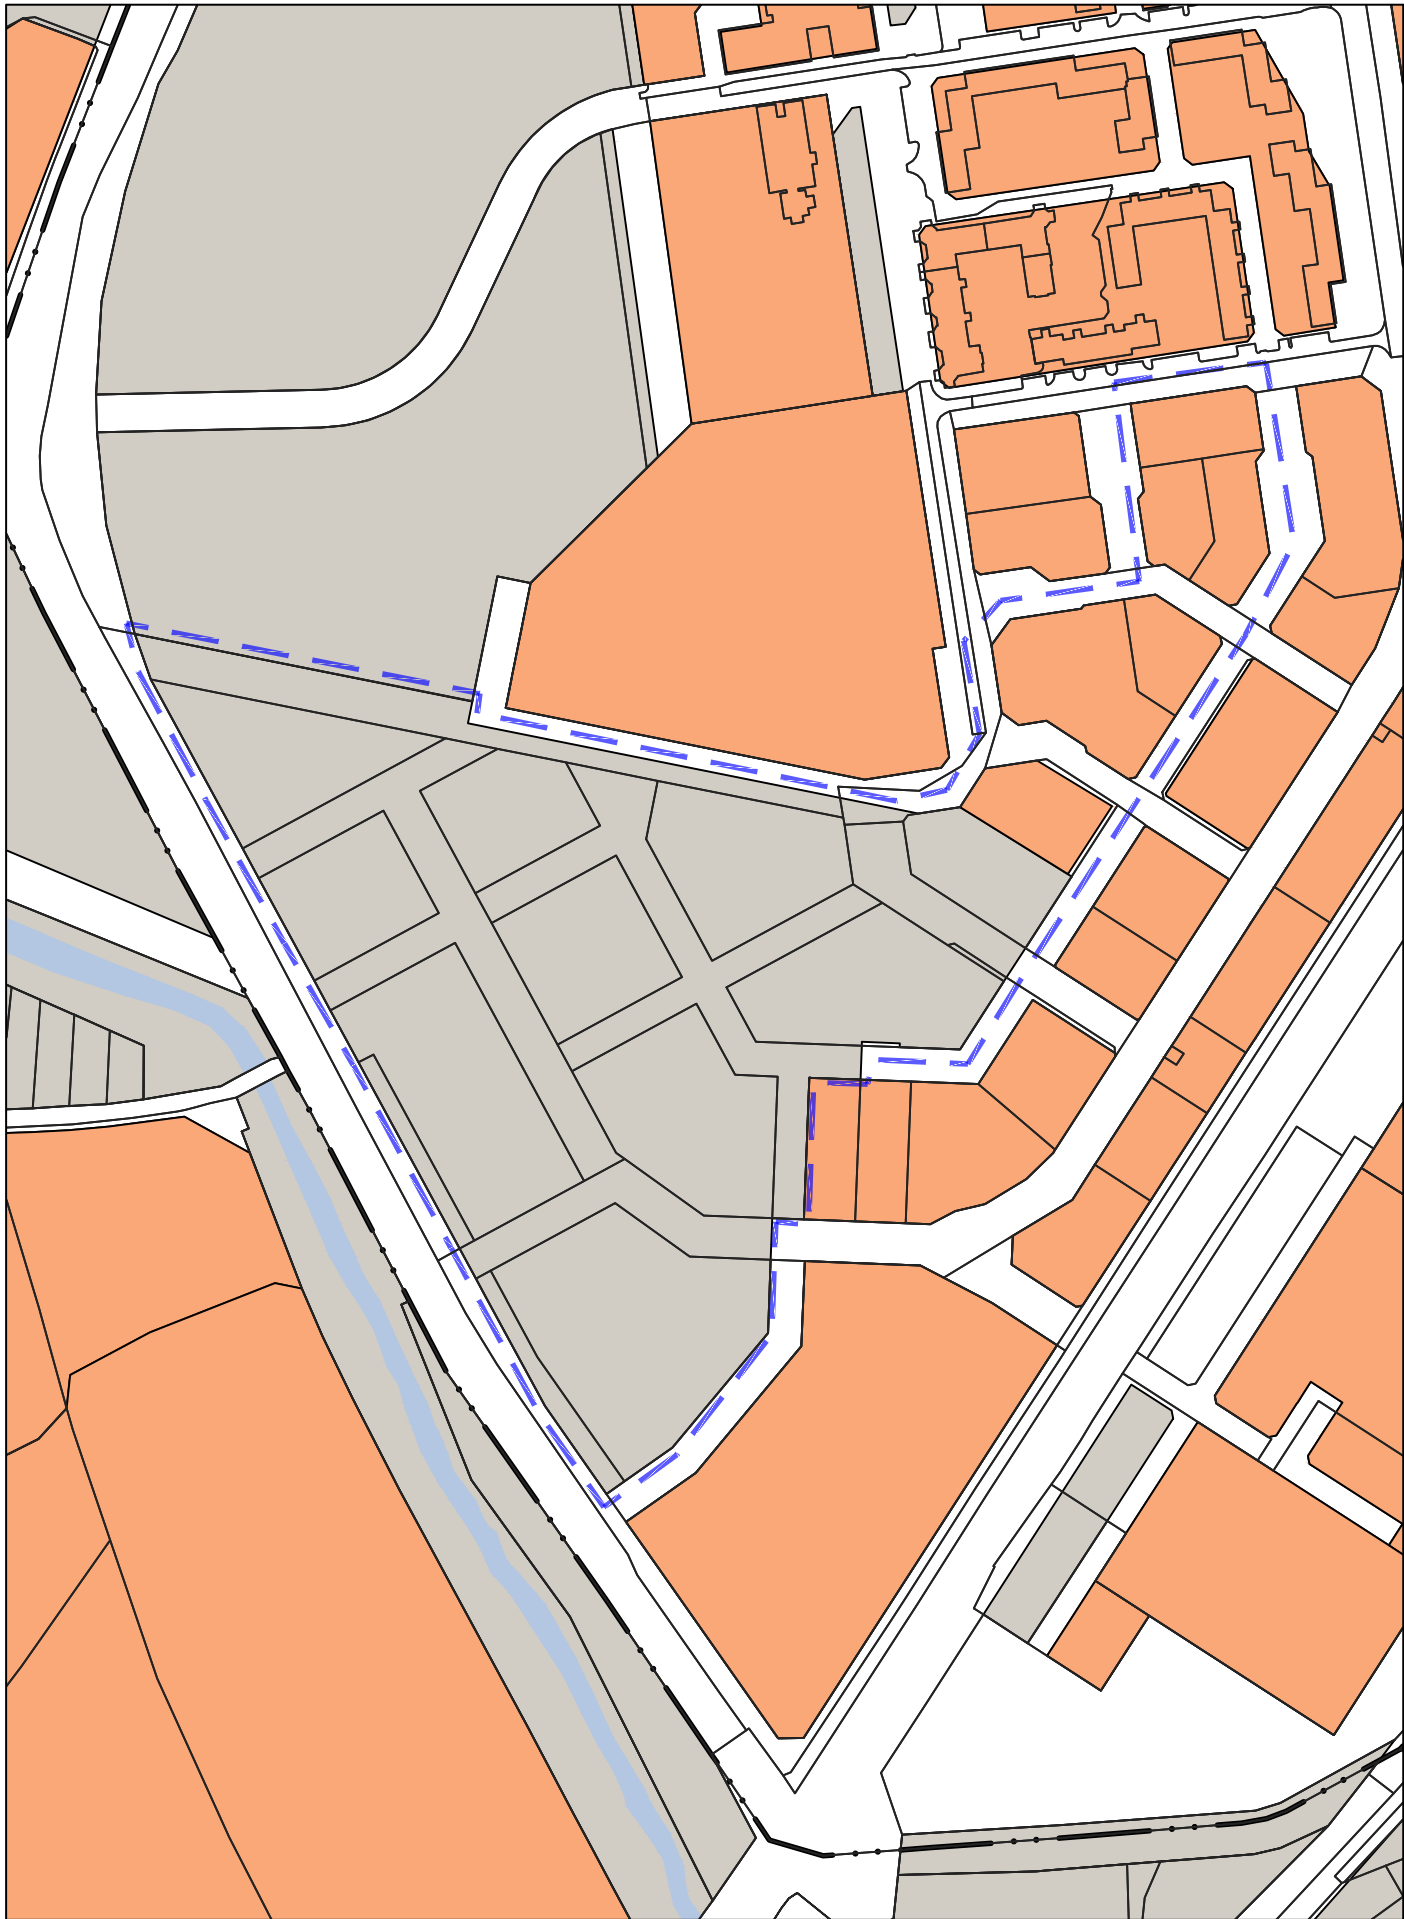


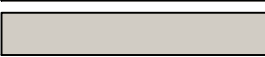

	BEÉPÍTÉSRE SZÁNT TERÜLETEK
	BEÉPÍTÉSRE NEM SZÁNT TERÜLETEK

"Készült az állami alapadatok felhasználásával!"

T.P		TALENT - PLAN Tervező , Szolgáltató és Kereskedelmi Kft. 9023 Győr, Richter J. u. 11.; Tel: (96) 418-373 E-mail: talent_plan@arrabonet.hu; www.talent-plan.hu	
TERVEZŐ: NÉMETH GYULA vezető településrendező TT1 08-0066	MEGBÍZÓ: Győr MJV Polgármesteri Hivatal 9021 Győr, Városház tér 1.	NYOMTATÁSI DÁTUM: 2024. szeptember	
TÁRSZERVEZŐ: MIKLÓSI ATTILA közlekedés vezető tervező TK0 08-513	MEGBÍZÁS TÁRGYA: TSZTM, SZTM 2024-005 Győr Megyei Jogú Város több tervezési területre kiterjedő településrendezési eszközének módosítása általános eljárásban	LÉPTÉK: M= 1: 4 000	MUNKASZÁM: TSZTM, SZTM 2024-005
TÁRSZERVEZŐ: TÓTH CSABA okl. településmérnök	RAJZ MEGNEVEZÉSE: 1. sz. módosítás: Győr-Ménfőcsanak "Kiserdő" 1.3.6. jelű tervlap módosítása	TP MUNKASZÁM: 24032/A	TERVFAJTA: SZABÁLYOZÁSI
		RAJZSZÁM: SZTM 2024-005-11	