


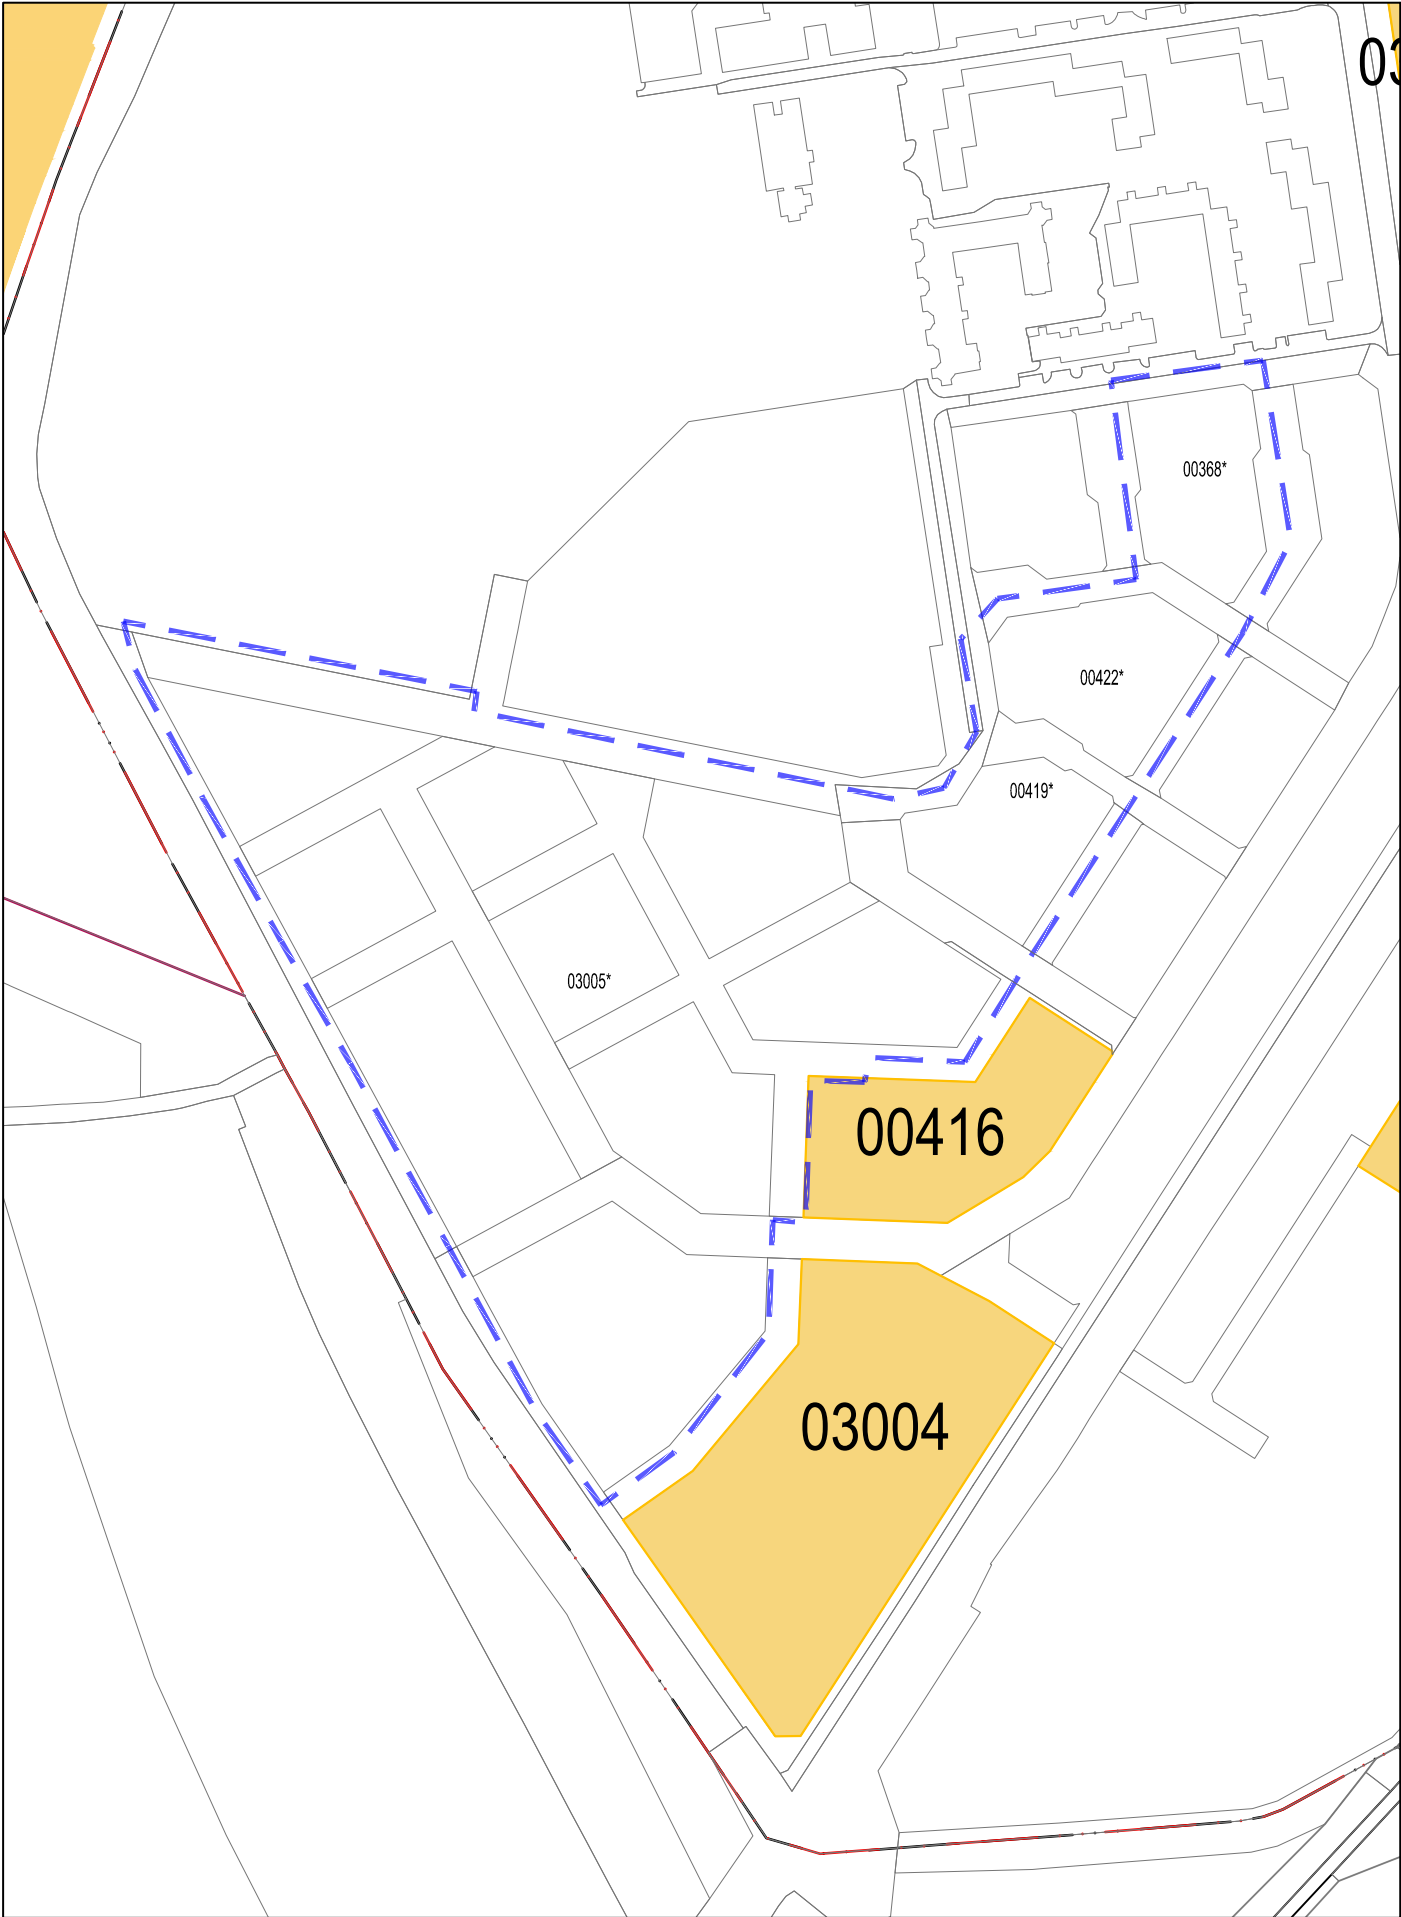

- Jelentős mértékben átépítésre kerülő (rehabilitációs) területek
- Újraépítésre szánt területek
- Belterület határ
- Beépítésre szánt terület határa

"Készült az állami alapadatok felhasználásával!"

T.P		TALENT - PLAN Tervező , Szolgáltató és Kereskedelmi Kft. 9023 Győr, Richter J. u. 11.; Tel: (96) 418-373 E-mail: talent_plan@arrabonet.hu; www.talent-plan.hu	
TERVEZŐ: NÉMETH GYULA vezető településrendező TT1 08-0066	MEGBÍZÓ: Győr MJV Polgármesteri Hivatal 9021 Győr, Városház tér 1.	NYOMTATÁSI DÁTUM: 2024. szeptember	LÉPTÉK: M= 1: 4 000
TÁRSZERVEZŐ: MIKLÓSI ATTILA közlekedés vezető tervező TK0 08-513	MEGBÍZÁS TÁRGYA: TSZTM, SZTM 2024-005 Győr Megyei Jogú Város több tervezési területre kiterjedő településrendezési eszközének módosítása általános eljárásban	MUNKASZÁM: TSZTM, SZTM 2024-005	TP MUNKASZÁM: 24032/A
TÁRSZERVEZŐ: TÓTH CSABA okl. településmérnök	RAJZ MEGNEVEZÉSE: 1. sz. módosítás: Győr-Ménfőcsanak "Kiserdő" 1.3.7. jelű tervlap módosítása	TERVFAJTA: SZABÁLYOZÁSI	RAJZSZÁM: SZTM 2024-005-16