
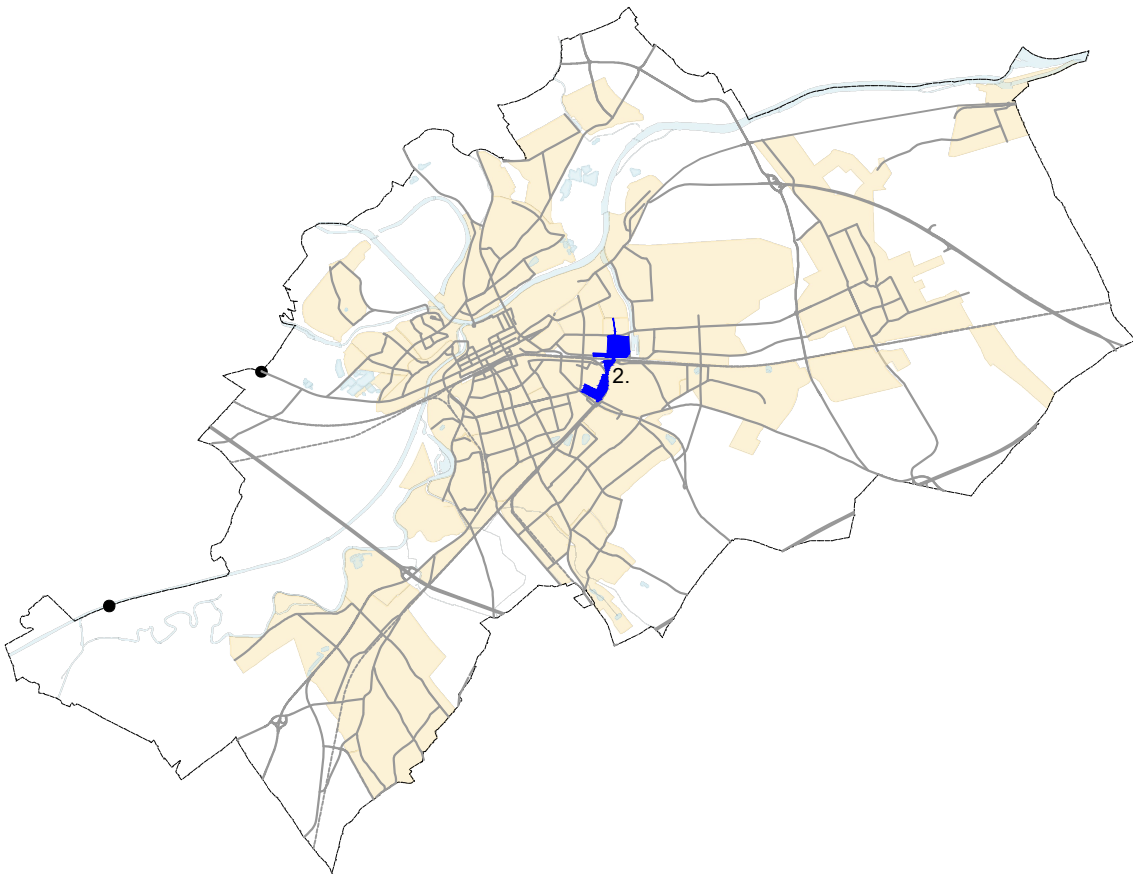


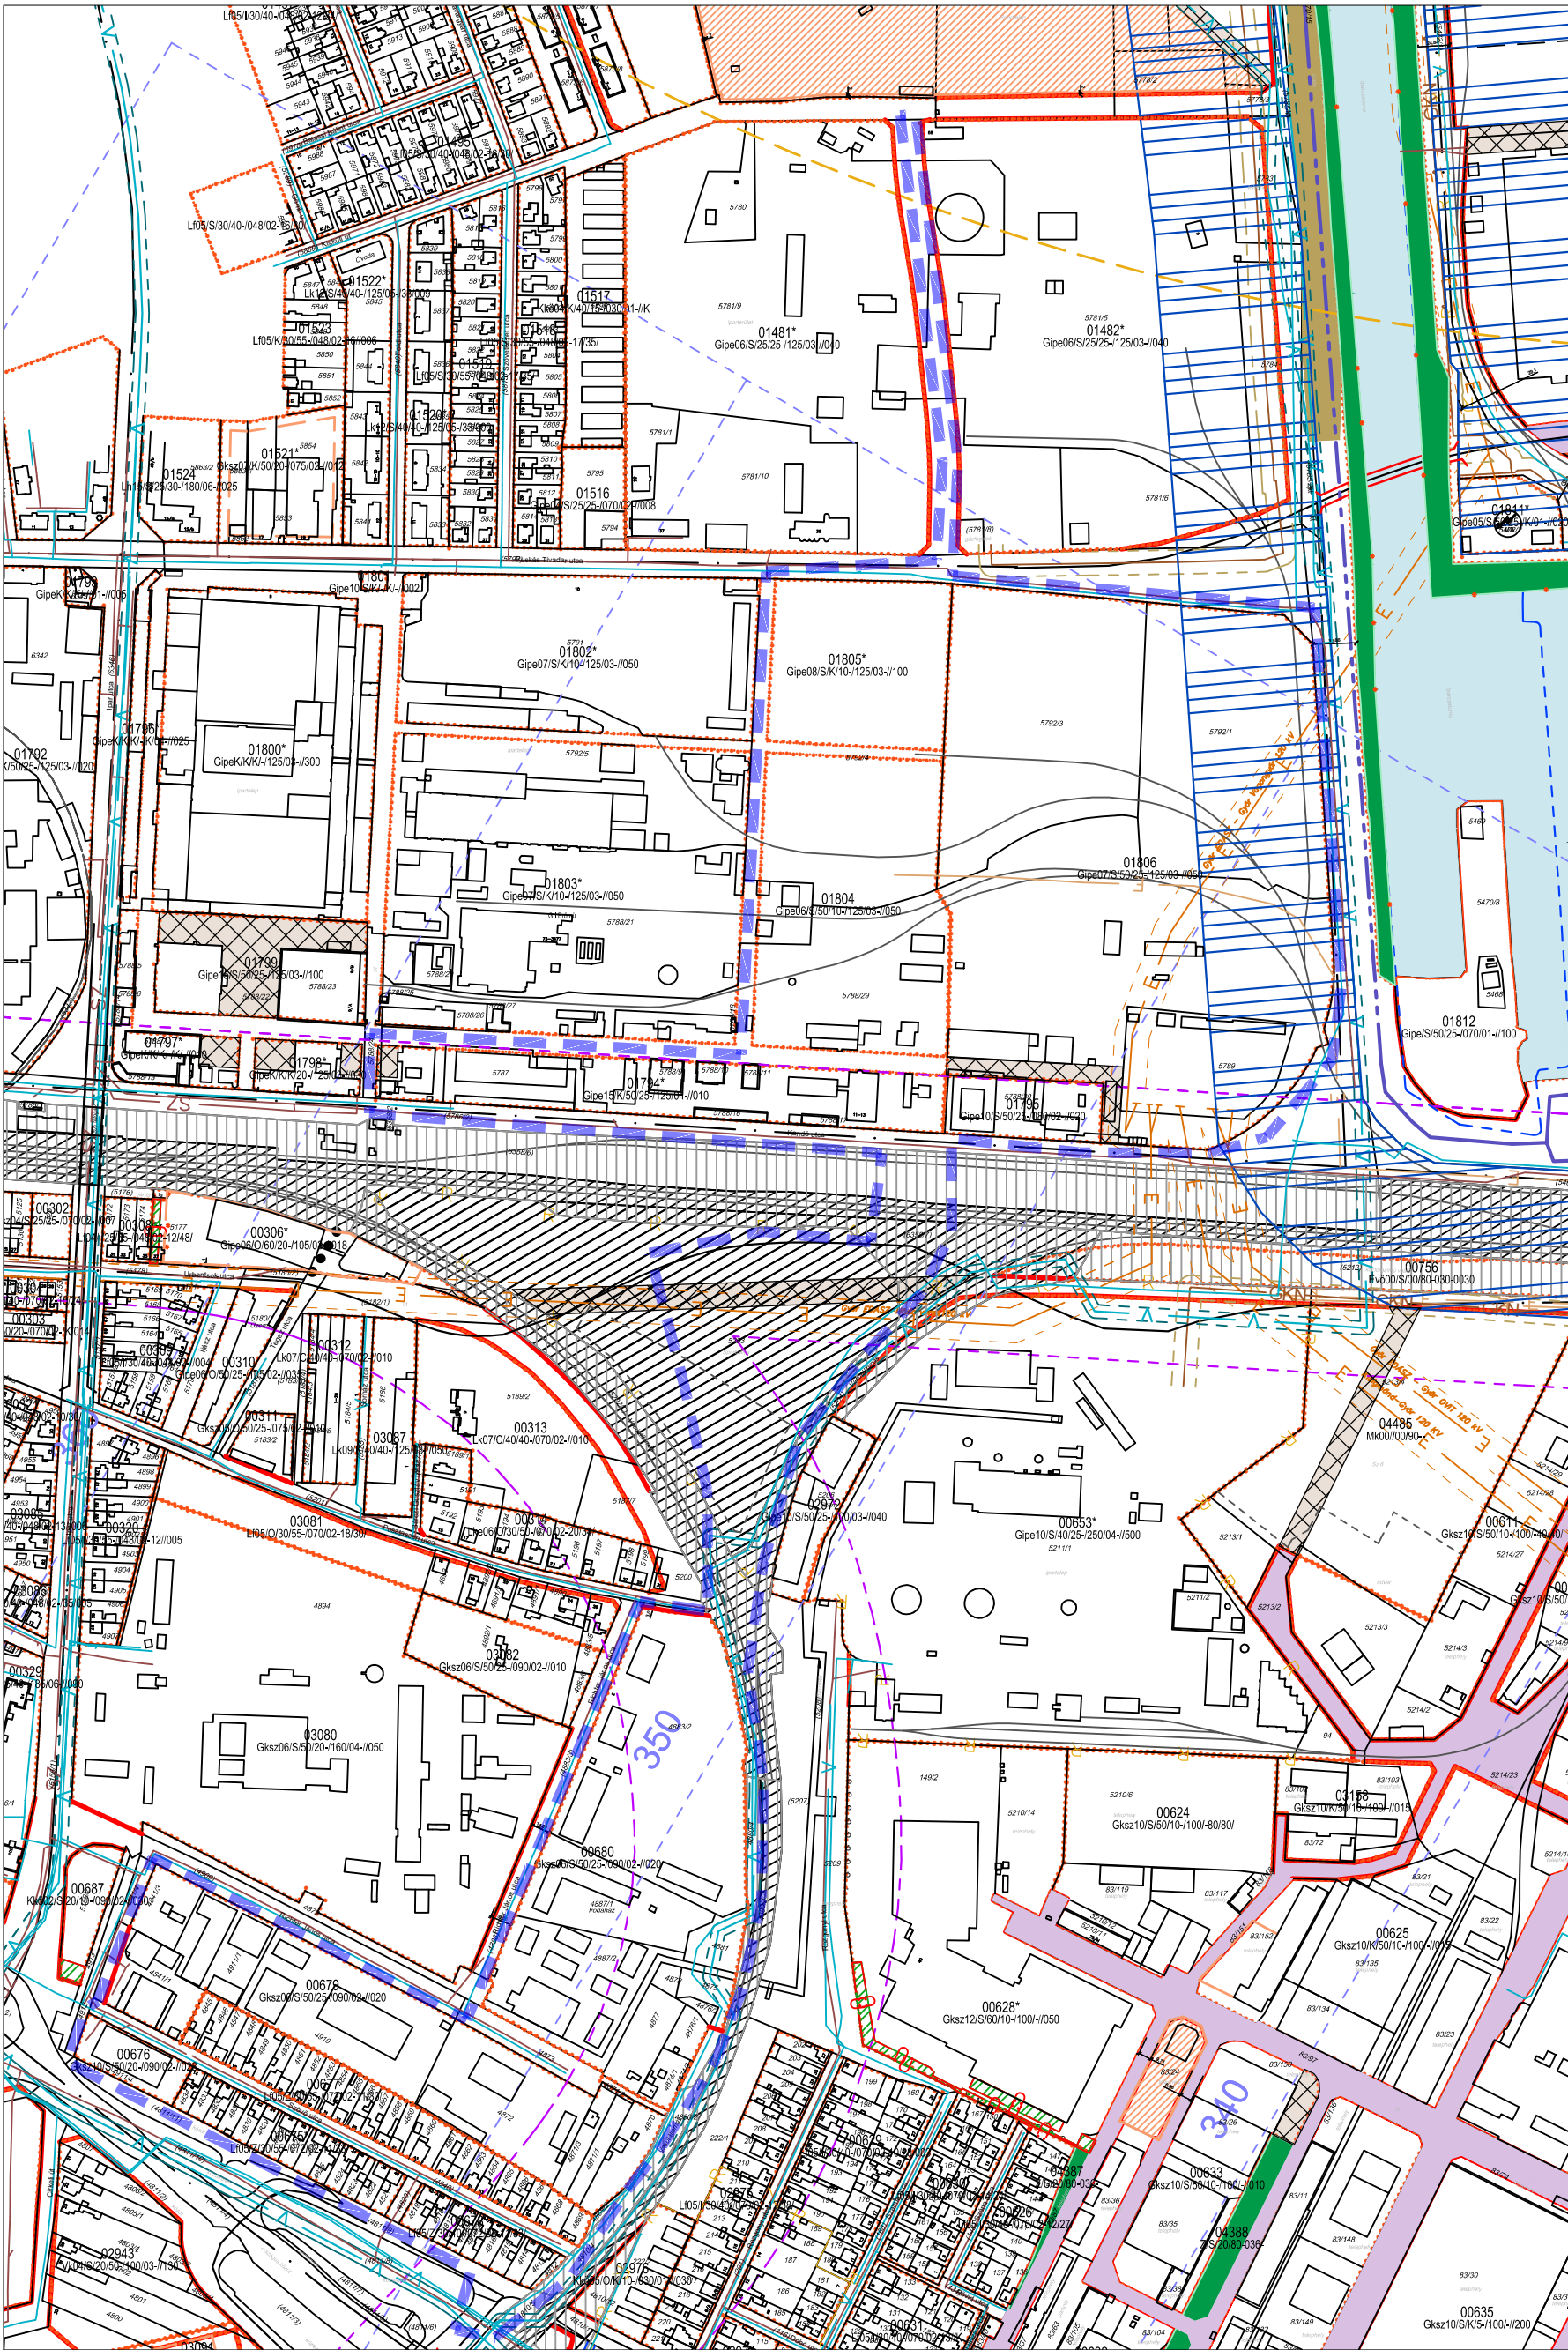

Jóváhagyva a .../2024. (...) Önkorm. rendelettel!

Jelmagyarázat külön lapon!

"Készült az állami alapadatok felhasználásával!"

T.P		TALENT - PLAN Tervező , Szolgáltató és Kereskedelmi Kft. 9023 Győr, Richter J. u. 11.; Tel: (96) 418-373 E-mail: talent_plan@arabonet.hu; www.talent-plan.hu	
TERVEZŐ: NÉMETH GYULA vezető településrendező TT1 08-0066	MEGBÍZÓ: Győr MJV Polgármesteri Hivatal 9021 Győr, Városház tér 1.	NYOMTATÁS DATUM: 2024. február	LEPTÉK: M= 1: 5 000
TÁRSZERVEZŐ: MIKLÓSI ATIILA közlekedés vezető tervező TKo 08-513	MEGBÍZÁS TÁRGYA: TSZTM, SZTM 2024-003 Győr Megyei Jogú Város több tervezési területre kiterjedő településrendezési eszközének módosítása általános eljárásban IV.	MUNKASZÁM: TSZTM, SZTM 2024-003	TP MUNKASZÁM: 24008
TÁRSZERVEZŐ: TÓTH CSABA okl. településmérnök	RAJZ MEGNEVEZÉSE: 2. sz. módosítás: Győr-Szabadhegy-Gyárváros összekötő út törlése Szabályozási terv módosítás	TERVEZŐ: SZABÁLYOZÁSI	RAJZSZÁM: SZTM 2024-003/2