


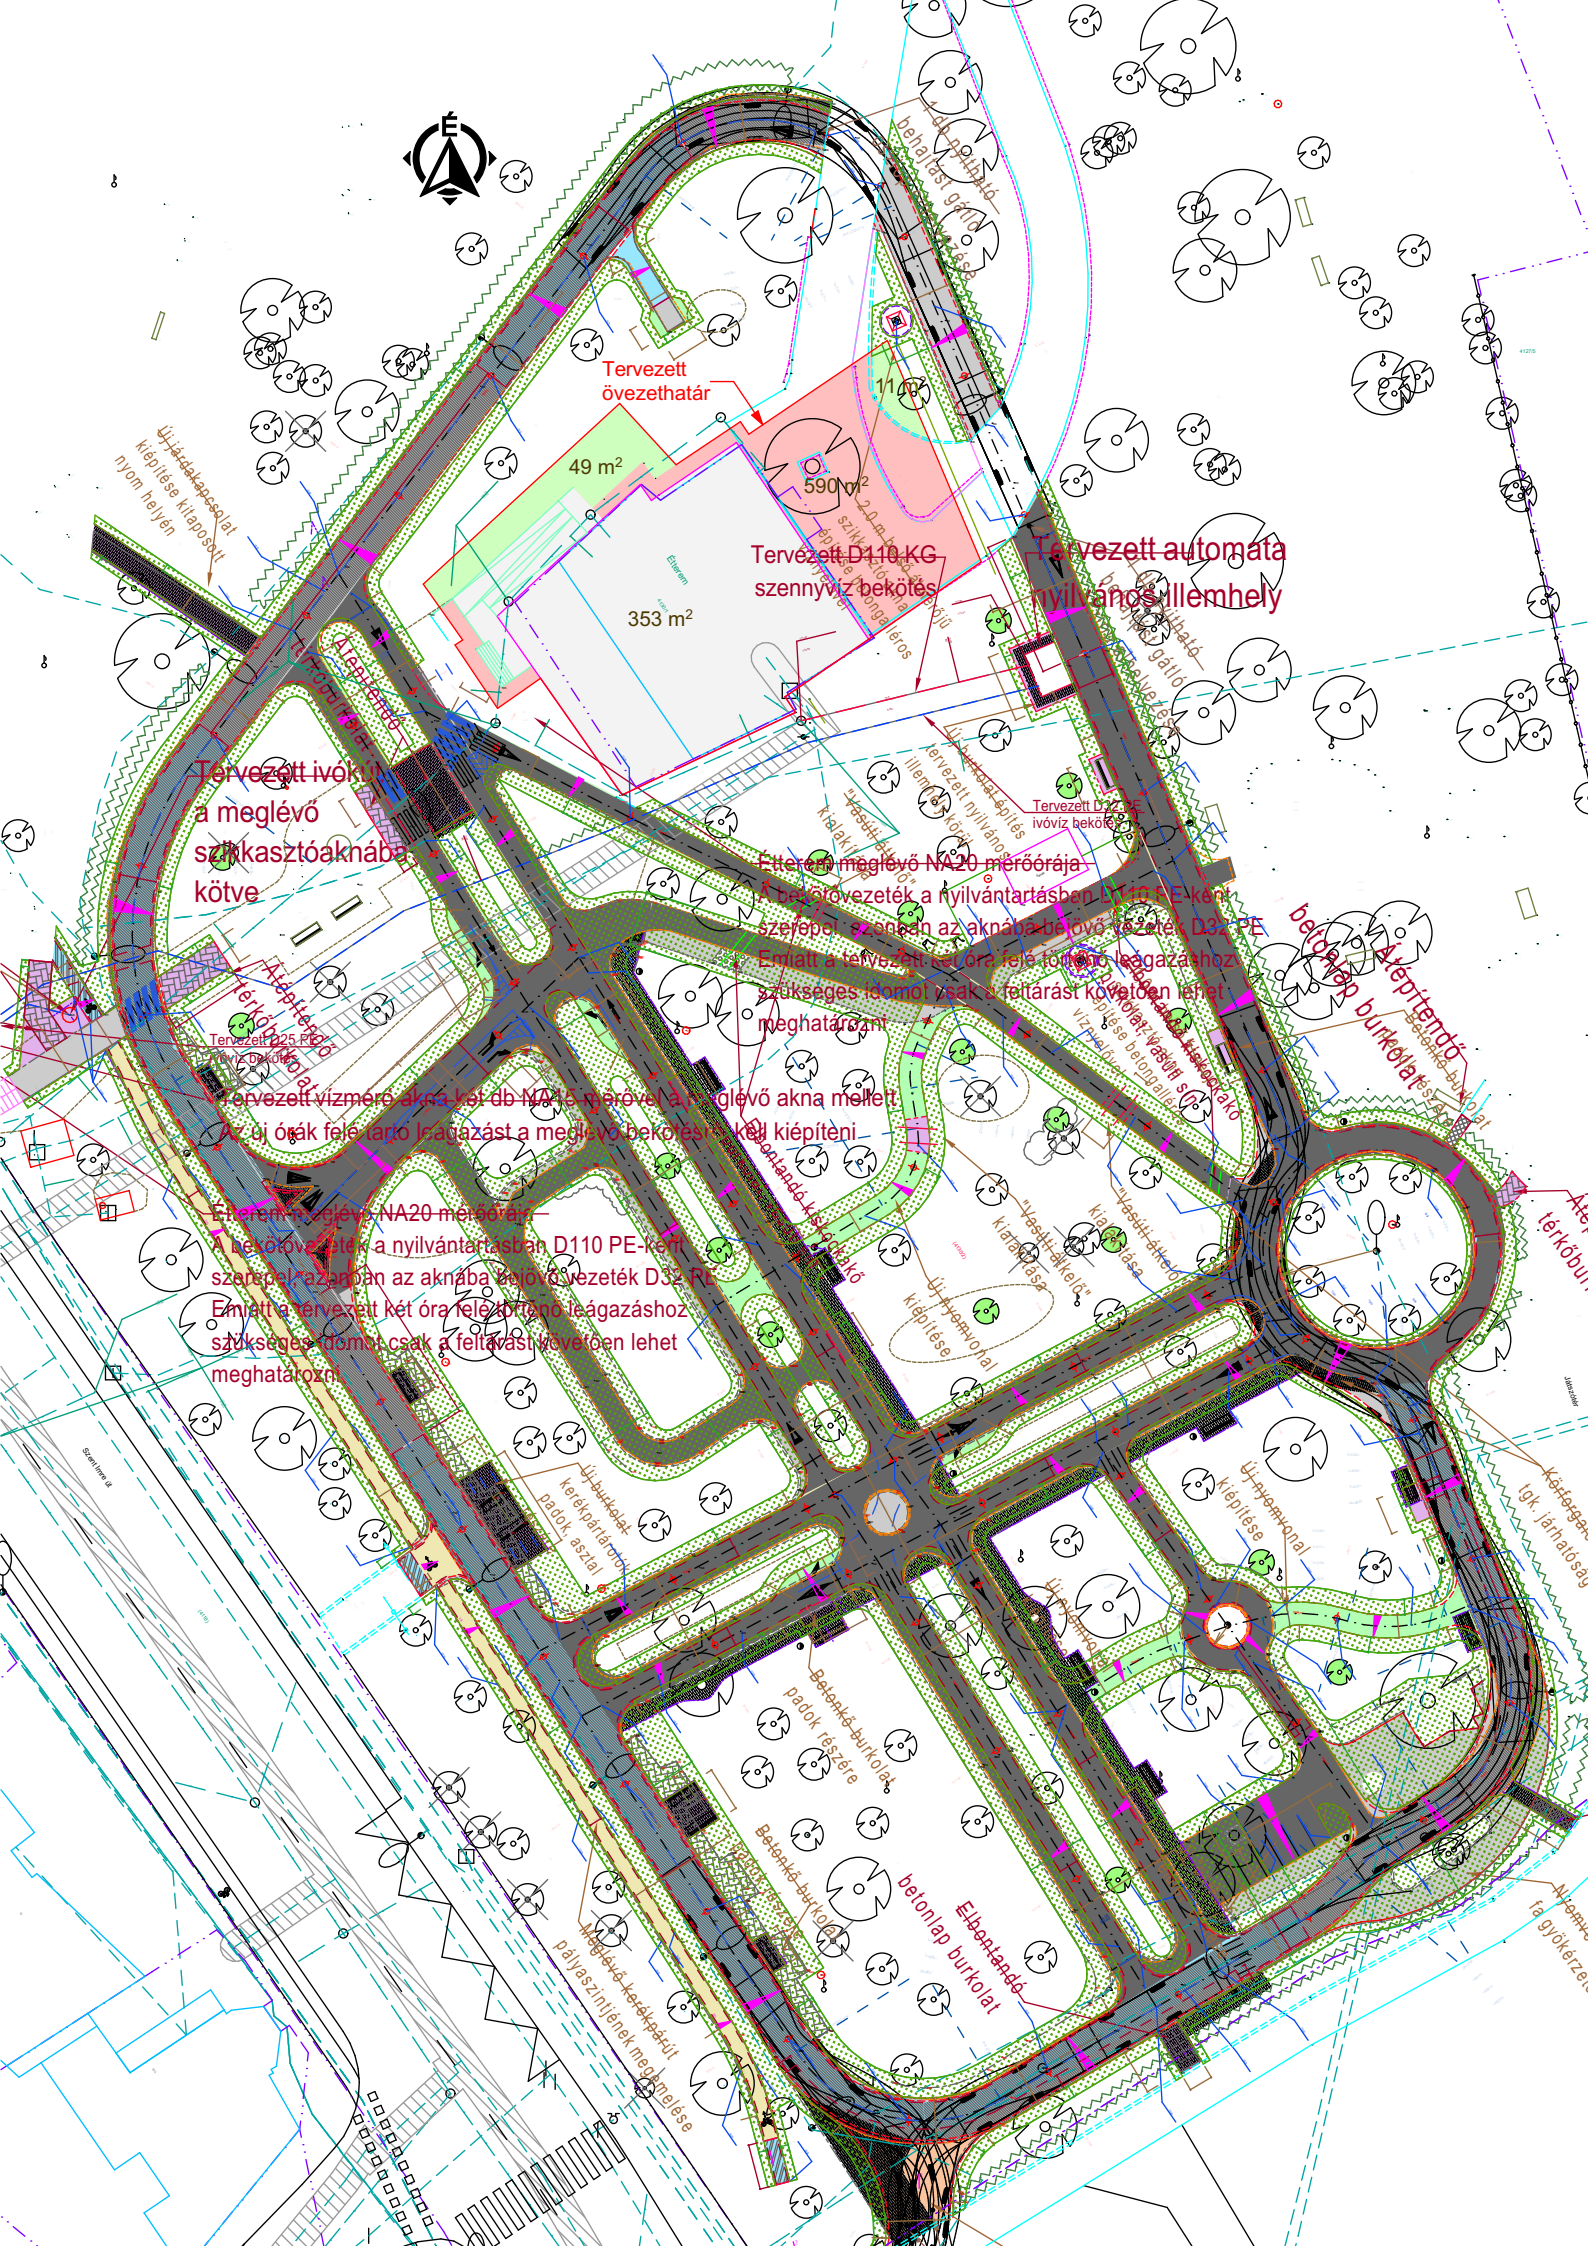

Tervezett övezethatár

49 m²

590 m²

353 m²

Tervezett D110 KG szennyvíz bekötés

Tervezett automata nyilvános illemhely

Tervezett ivóvíz a meglévő szűkaszóaknába kötve

Elteremt meglévő NA20 mérőórája
A bekötővezeték a nyilvántartásban U110 PE-ként szerepel, azonban az aknába bejövő vezeték D32 PE. Emiatt a tervezett két óra felezőrángó leágazáshoz szükséges idomok csak a felállási követően lehet meghatározni

Tervezett D25 PE vízvezeték

Tervezett vízmérő aknába költő NA20 mérővel a meglévő akna mellett. Az új órák felezőrángó leágazást a meglévő bekötéshez kell kötni

Elteremt meglévő NA20 mérőórája
A bekötővezeték a nyilvántartásban D110 PE-ként szerepel, azonban az aknába bejövő vezeték D32 PE. Emiatt a tervezett két óra felezőrángó leágazáshoz szükséges idomok csak a felállási követően lehet meghatározni

betonlap burkolat

terköz

Új burkolat, keleti pártánál, padok, aszfalt

Betonlap burkolat, padok részére

Betonlap burkolat, padok részére

betonlap burkolat

Elbontandó

palaszintjének megemlése

Új padonál

Kétféle járművel

Alameda gyökérzet