



SZTM 2025-003 Győr Településrendezési terv módosítása

1. sz. mód.: Győr - Szabadhegy, Patkó utca 00596* és 00569* sz. falusias lakóövezet (Lf) egyedi előírás módosítása, szab. elemek módosítása M 1: 2 500

Hatályos állapot

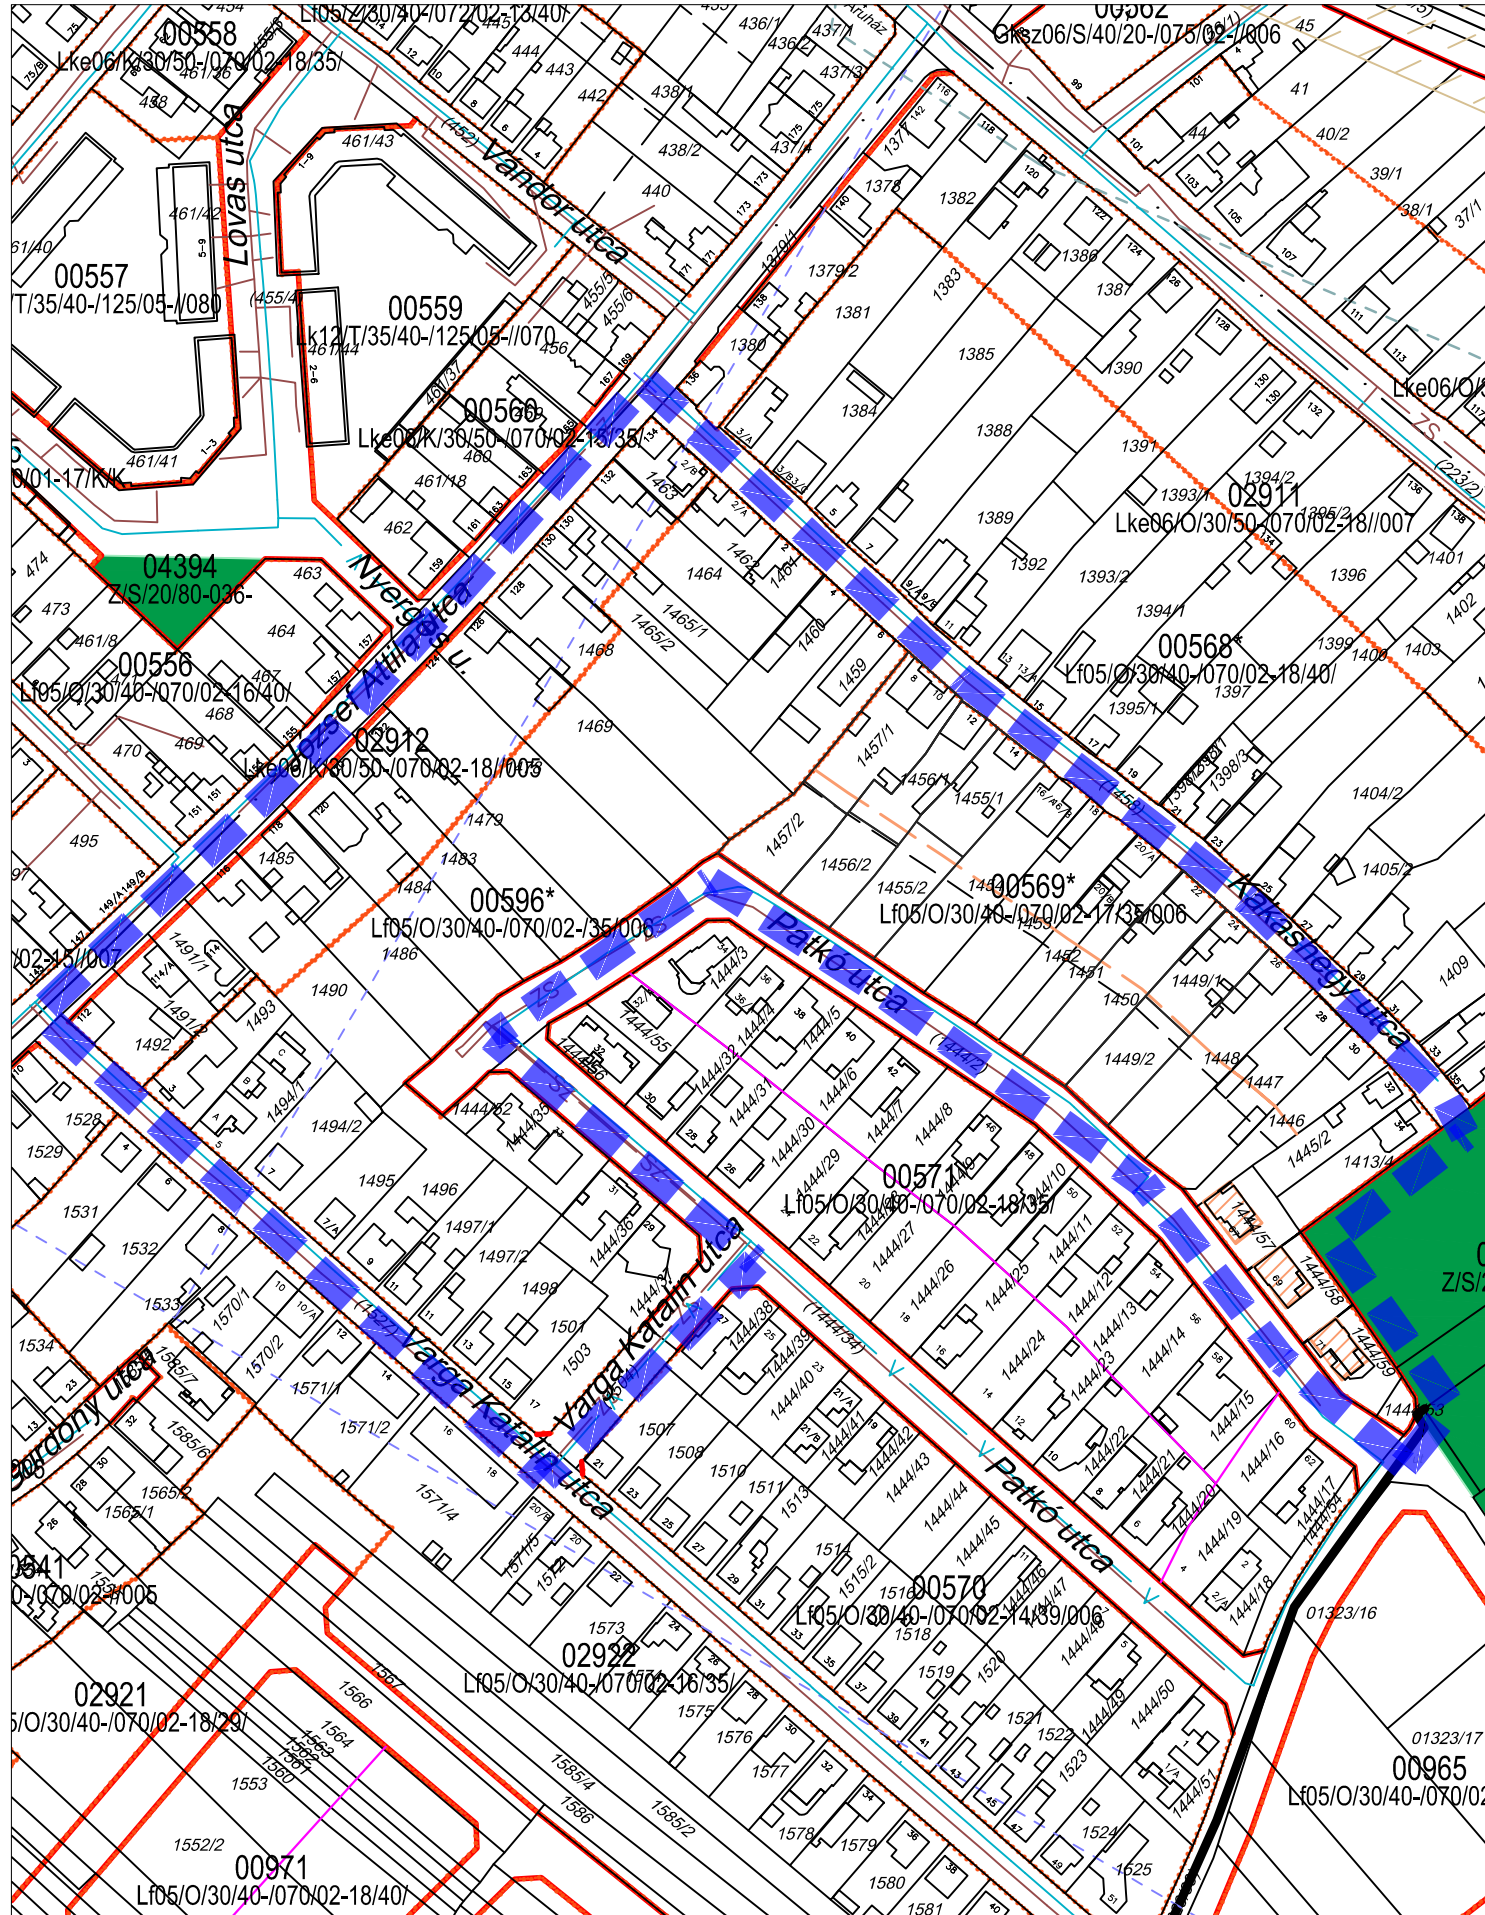

Tervezett állapot

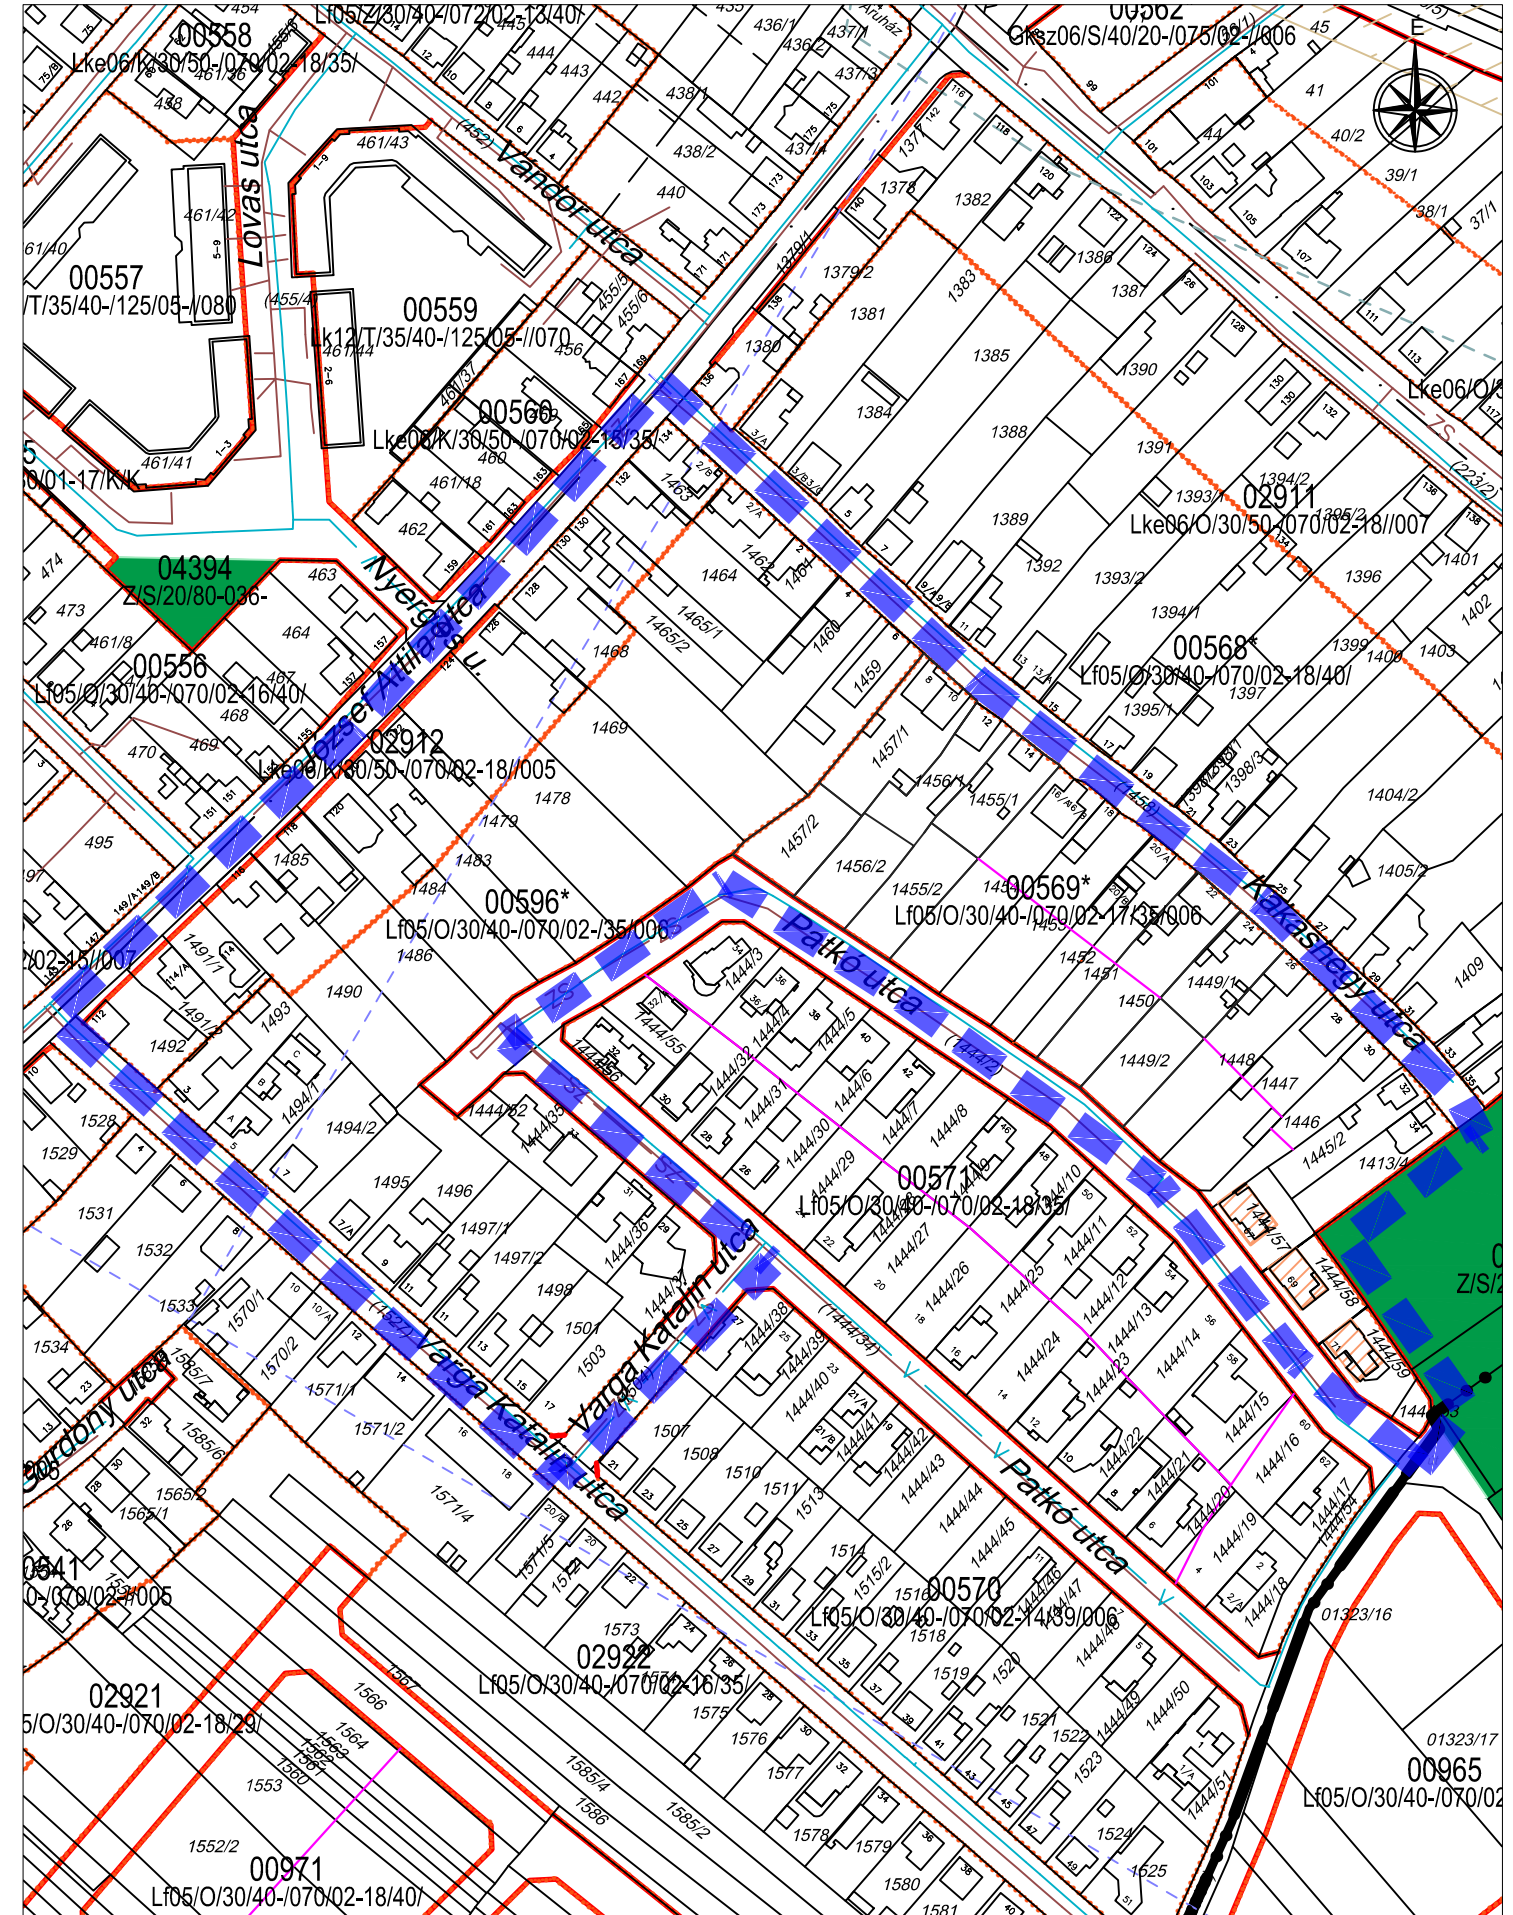

Hatályos állapot

Szabályozási terv

Tervezett állapot

