
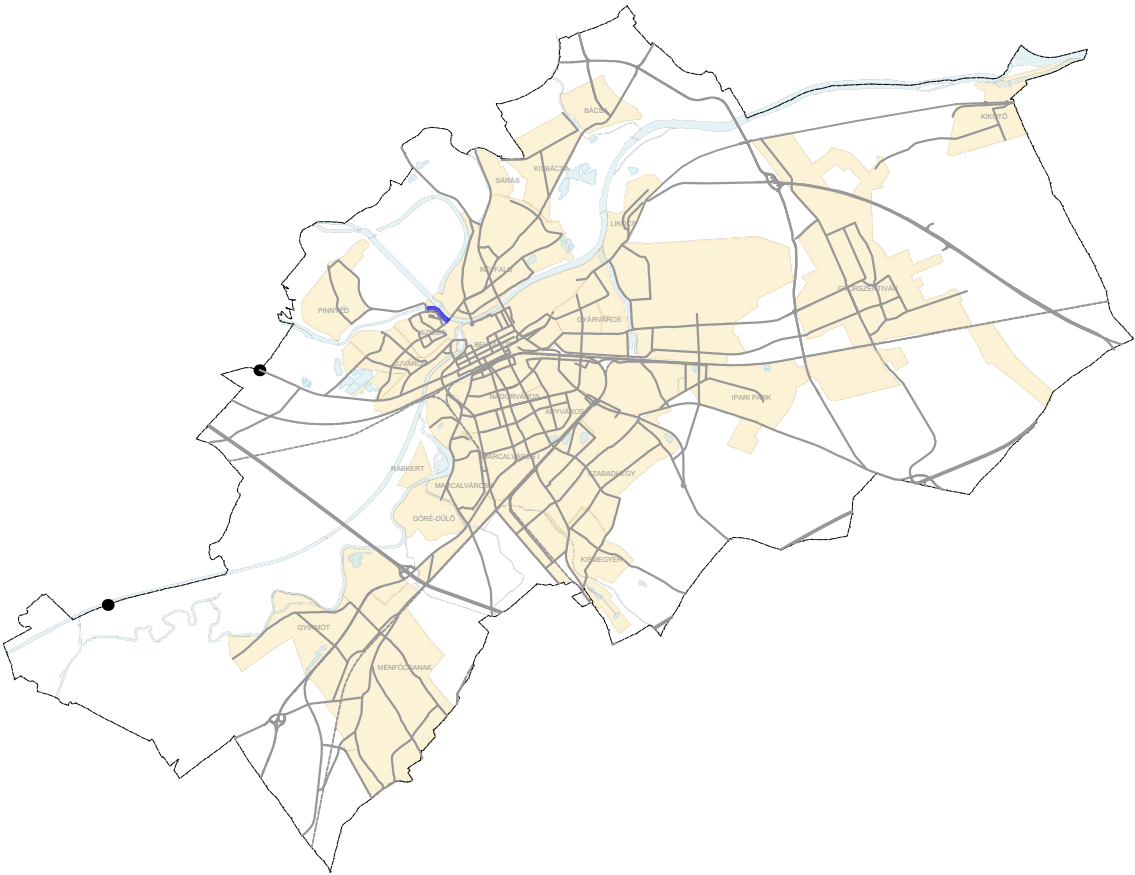


SZTM 2025-004 Győr Településrendezési terv módosítása M 1: 2 500

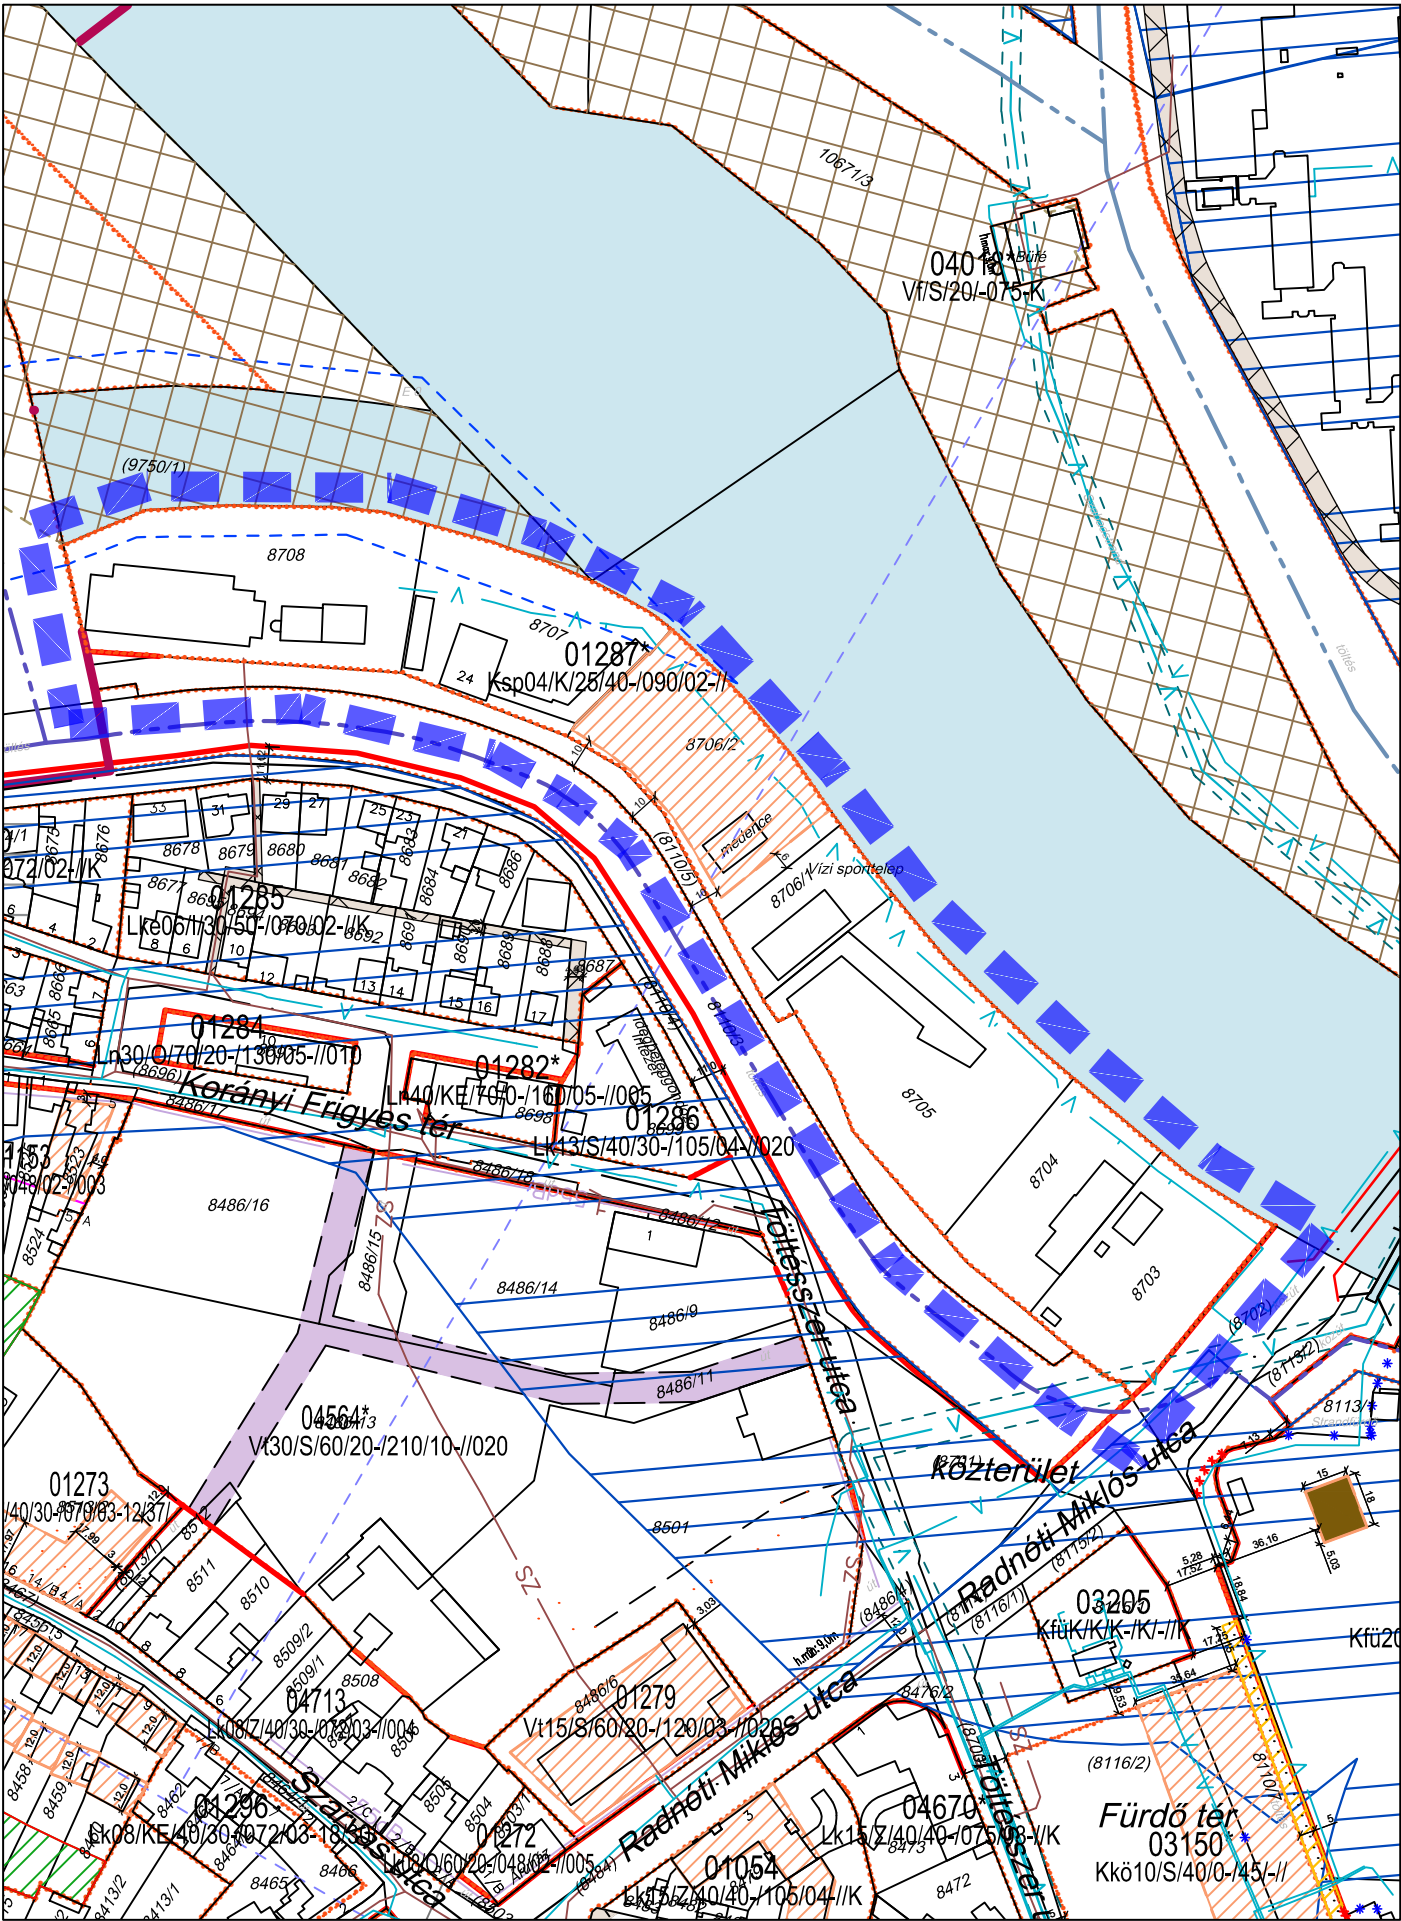

Jelmagyarázat külön lapon!

"Készült az állami alapadatok felhasználásával!"

T.P		TALENT - PLAN Tervező , Szolgáltató és Kereskedelmi Kft. 9023 Győr, Richter J. u. 11.; Tel: (96) 418-373 E-mail: talent_plan@arrabonet.hu; www.talent-plan.hu	
TERVEZŐ: NÉMETH GYULA vezető településrendező TT1 08-0066	MEGBÍZÓ: Győr MJV Polgármesteri Hivatal 9021 Győr, Városház tér 1.	NYOMTATÁSI DÁTUM: 2025. augusztus	
TÁRSZERVEZŐ: MIKLÓSI ATTILA közlekedés vezető/tervező TK0 08-513	MEGBÍZÁS TÁRGYA: SZTM 2025-004 Győr Megyei Jogú Város településrendezési eszközeinek módosítása általános eljárásban	LÉPTÉK: M= 1: 2 500	MUNKASZÁM: SZTM 2025-004
TÁRSZERVEZŐ: TÓTH CSABA okl. településmérnök	RAJZ MEGNEVEZÉSE: Győr-Sziget Töltésszer utcai 01287* sz. Ksp övezet építési hely feljelölés, szabályozási terv módosítás	TP MUNKASZÁM: 25074	TERVFAJTA: SZABÁLYOZÁSI
		RAJZSZÁM: SZTM 2025-004	