
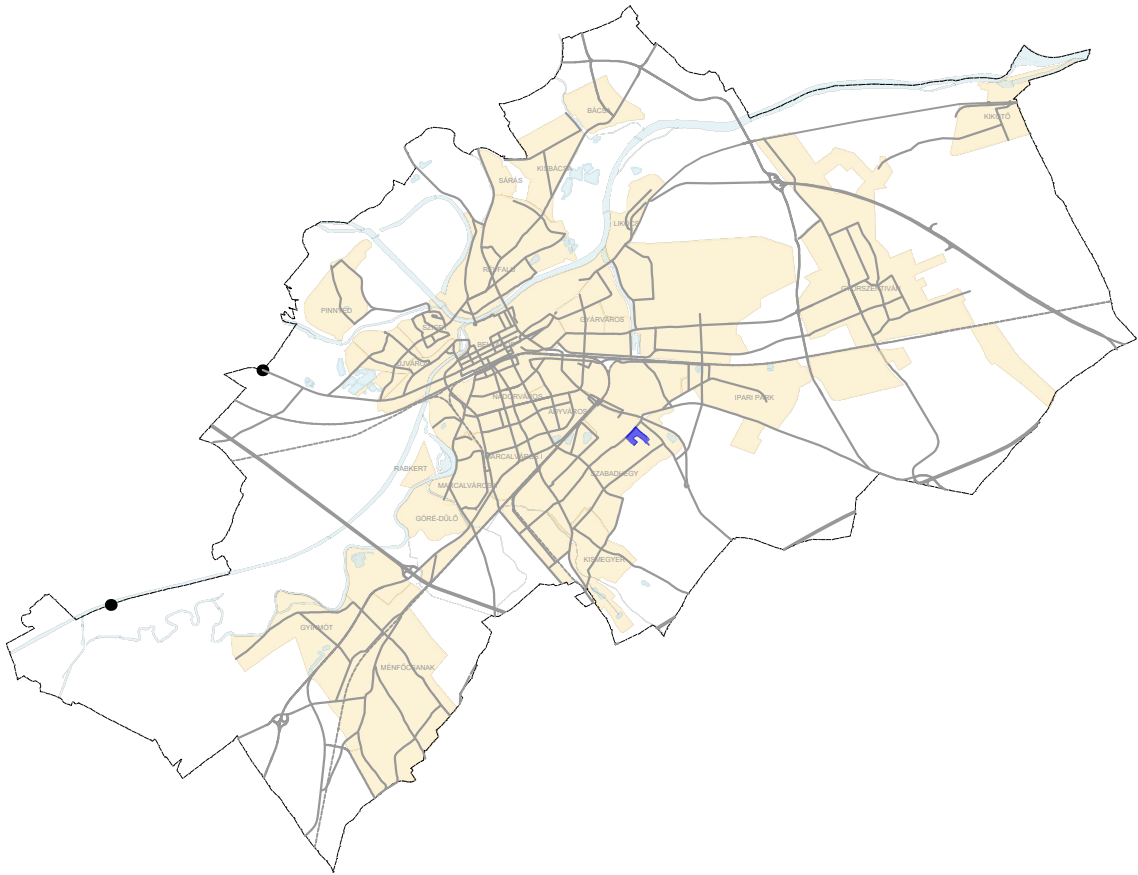


SZTM 2025-003 Győr Településrendezési terv módosítása 1. módosítás M 1: 2 500

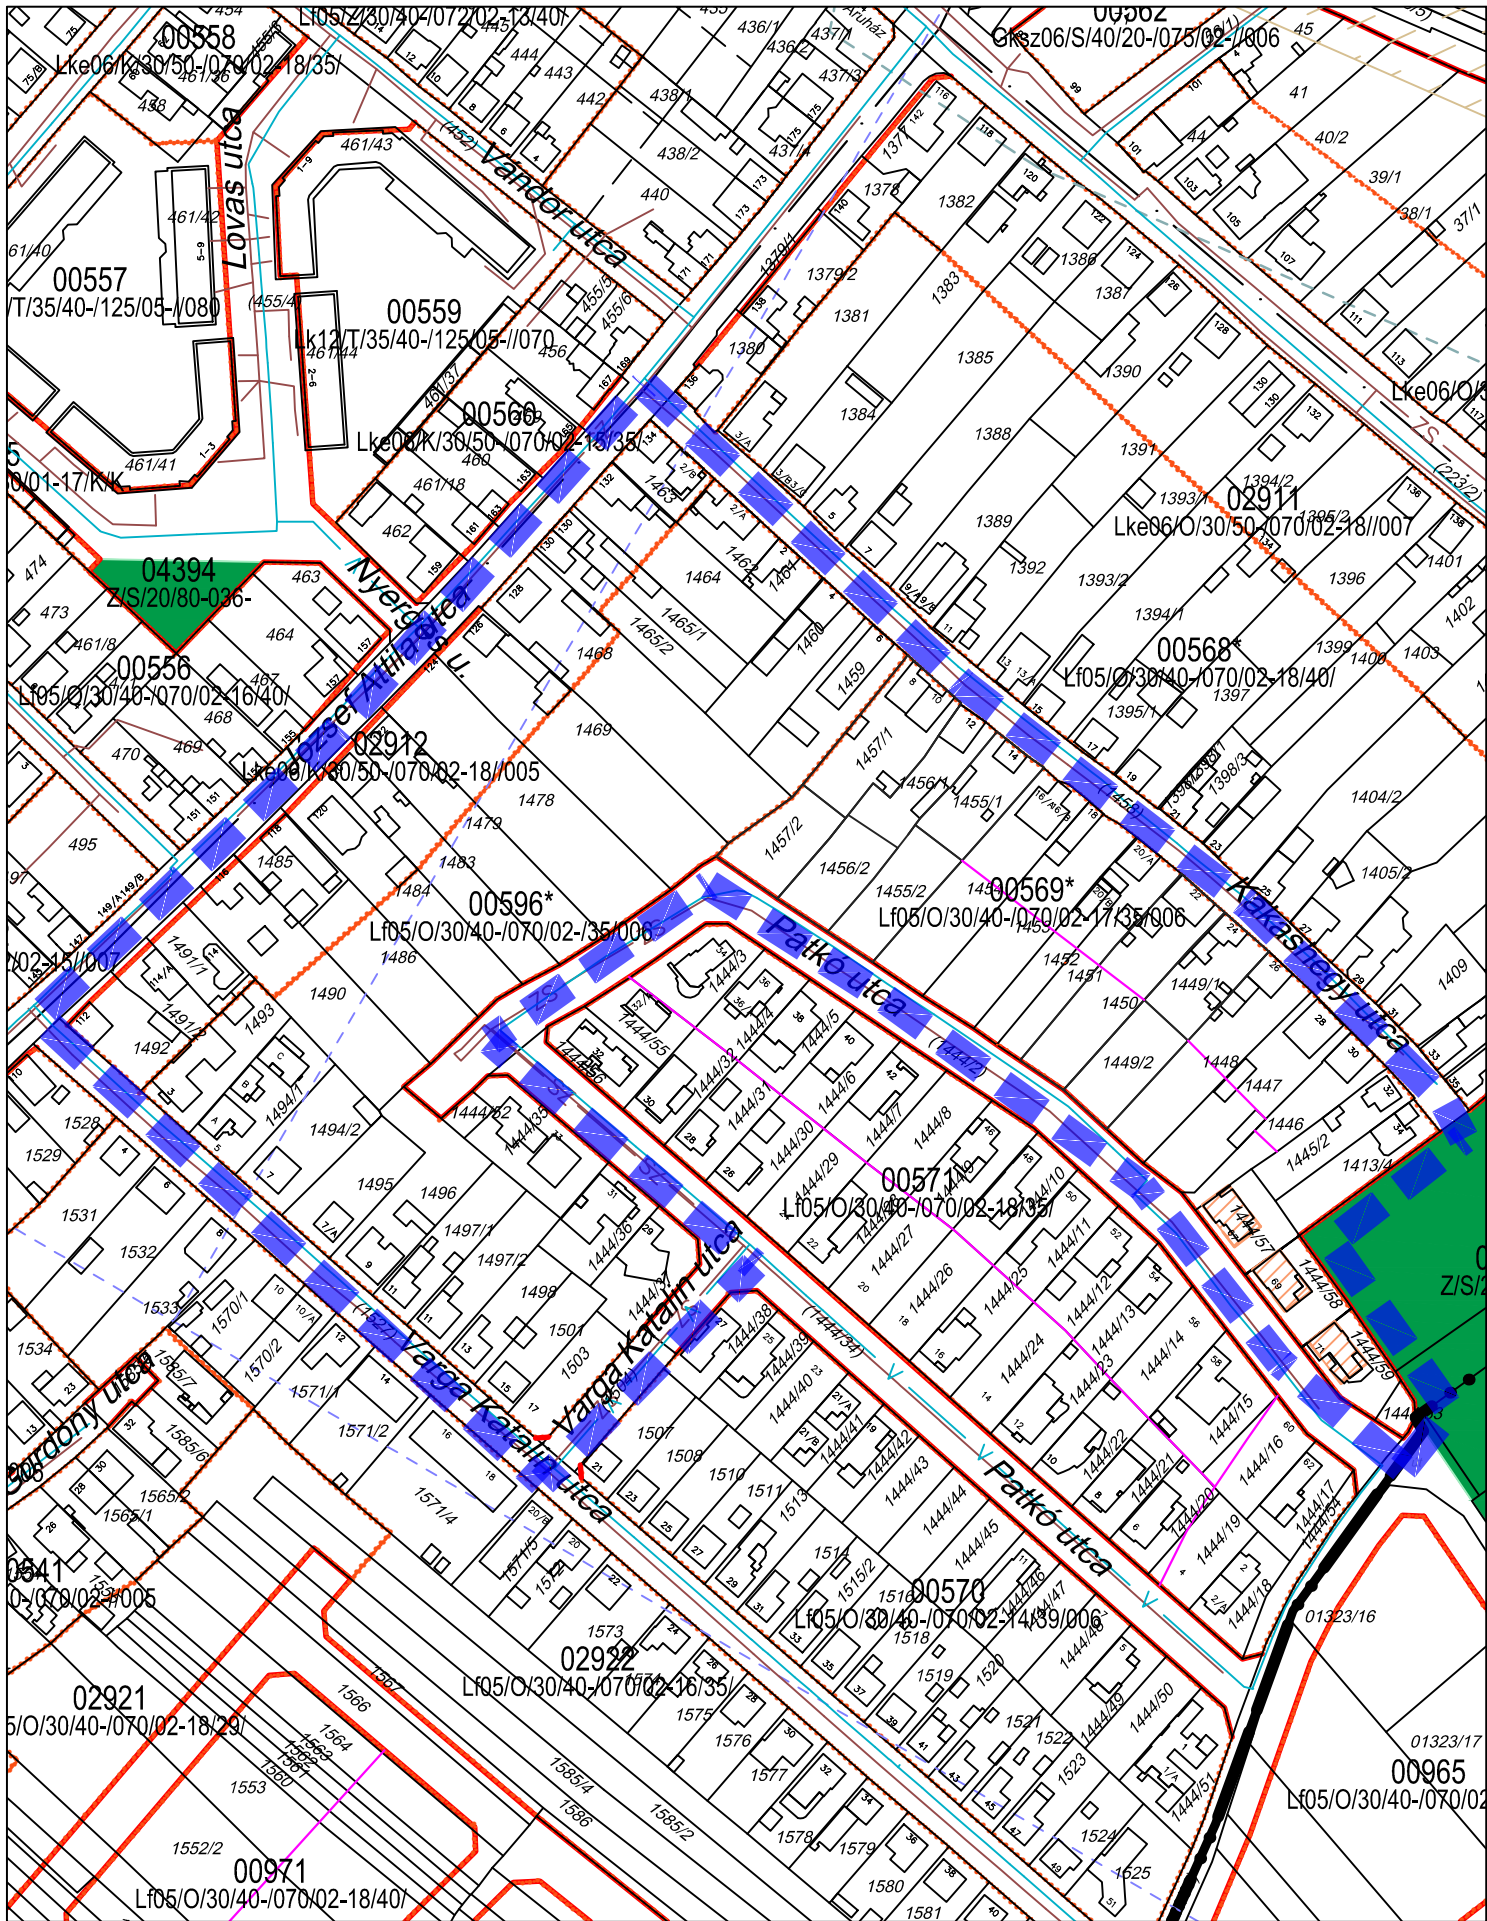

Jelmagyarázat külön lapon!

"Készült az állami alapadatok felhasználásával!"

T.P		TALENT - PLAN Tervező , Szolgáltató és Kereskedelmi Kft. 9023 Győr, Richter J. u. 11.; Tel: (96) 418-373 E-mail: talent_plan@arrabonet.hu; www.talent-plan.hu	
TERVEZŐ: NÉMETH GYULI vezető településtervező TT1 08-0066	MEGBÍZÓ: Győr MJV Polgármesteri Hivatal 9021 Győr, Városház tér 1.	NYOMTATÁSI DATUM: 2025. augusztus	
TÁRSZERVEZŐ: MIKLÓSI ATTILA közlekedés vezető tervező TK0 08-513	MEGBÍZÁS TÁRGYA: SZTM 2025-003 Győr Megyei Jogú Város településrendezési eszközének módosítása általános eljárásban	LÉPTÉK: M= 1: 2 500	MUNKASZÁM: SZTM 2025-003
TÁRSZERVEZŐ: TÓTH CSABA okl. településmérnök	RAJZ MEGNEVEZÉSE: Győr - Szabadhegy, egyedi előírás, szab. elemek módosítása, Szabályozási terv módosítás	TP MUNKASZÁM: 25073	TERVFAJTA: SZABÁLYOZÁSI
		RAJZSZÁM: SZTM 2025-003-1	