
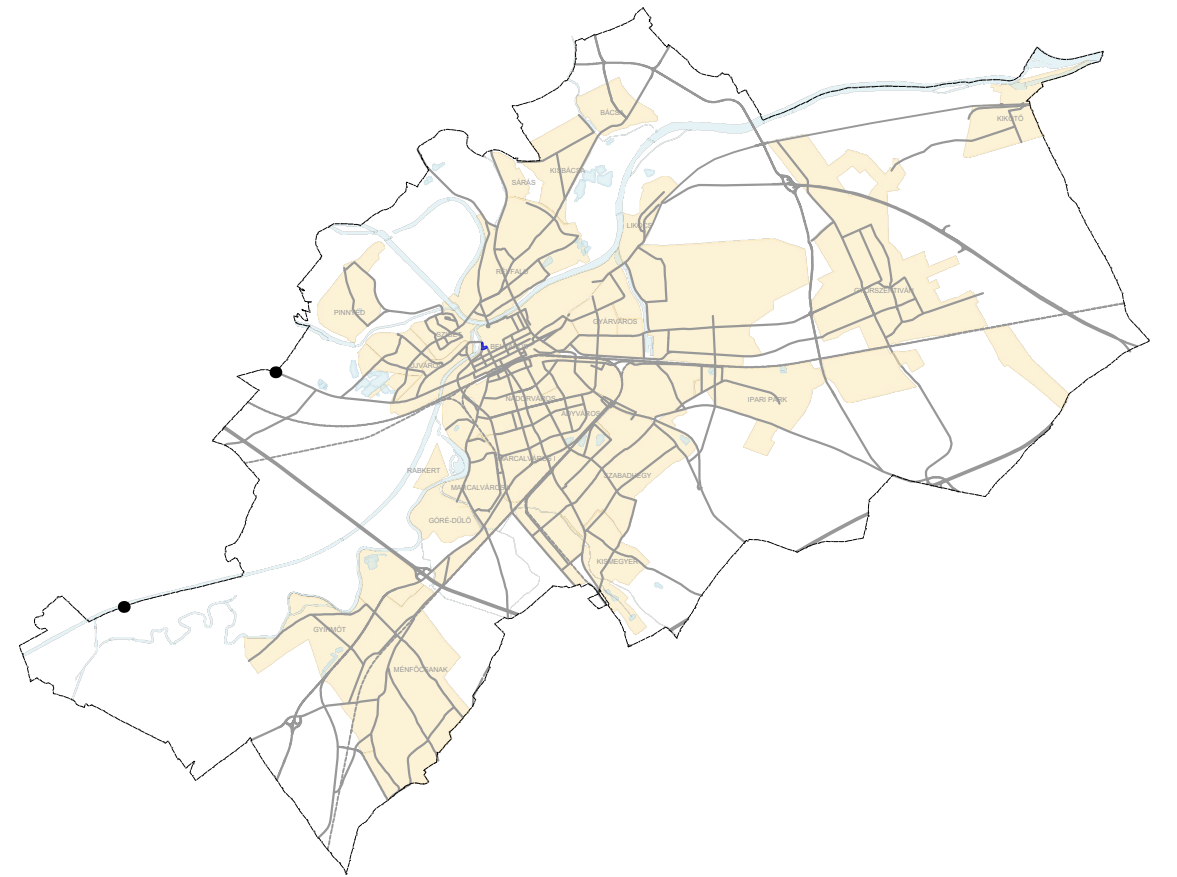


TSZTM, SZTM 2025-011 Győr Településrendezési terv módosítása M 1: 1 000

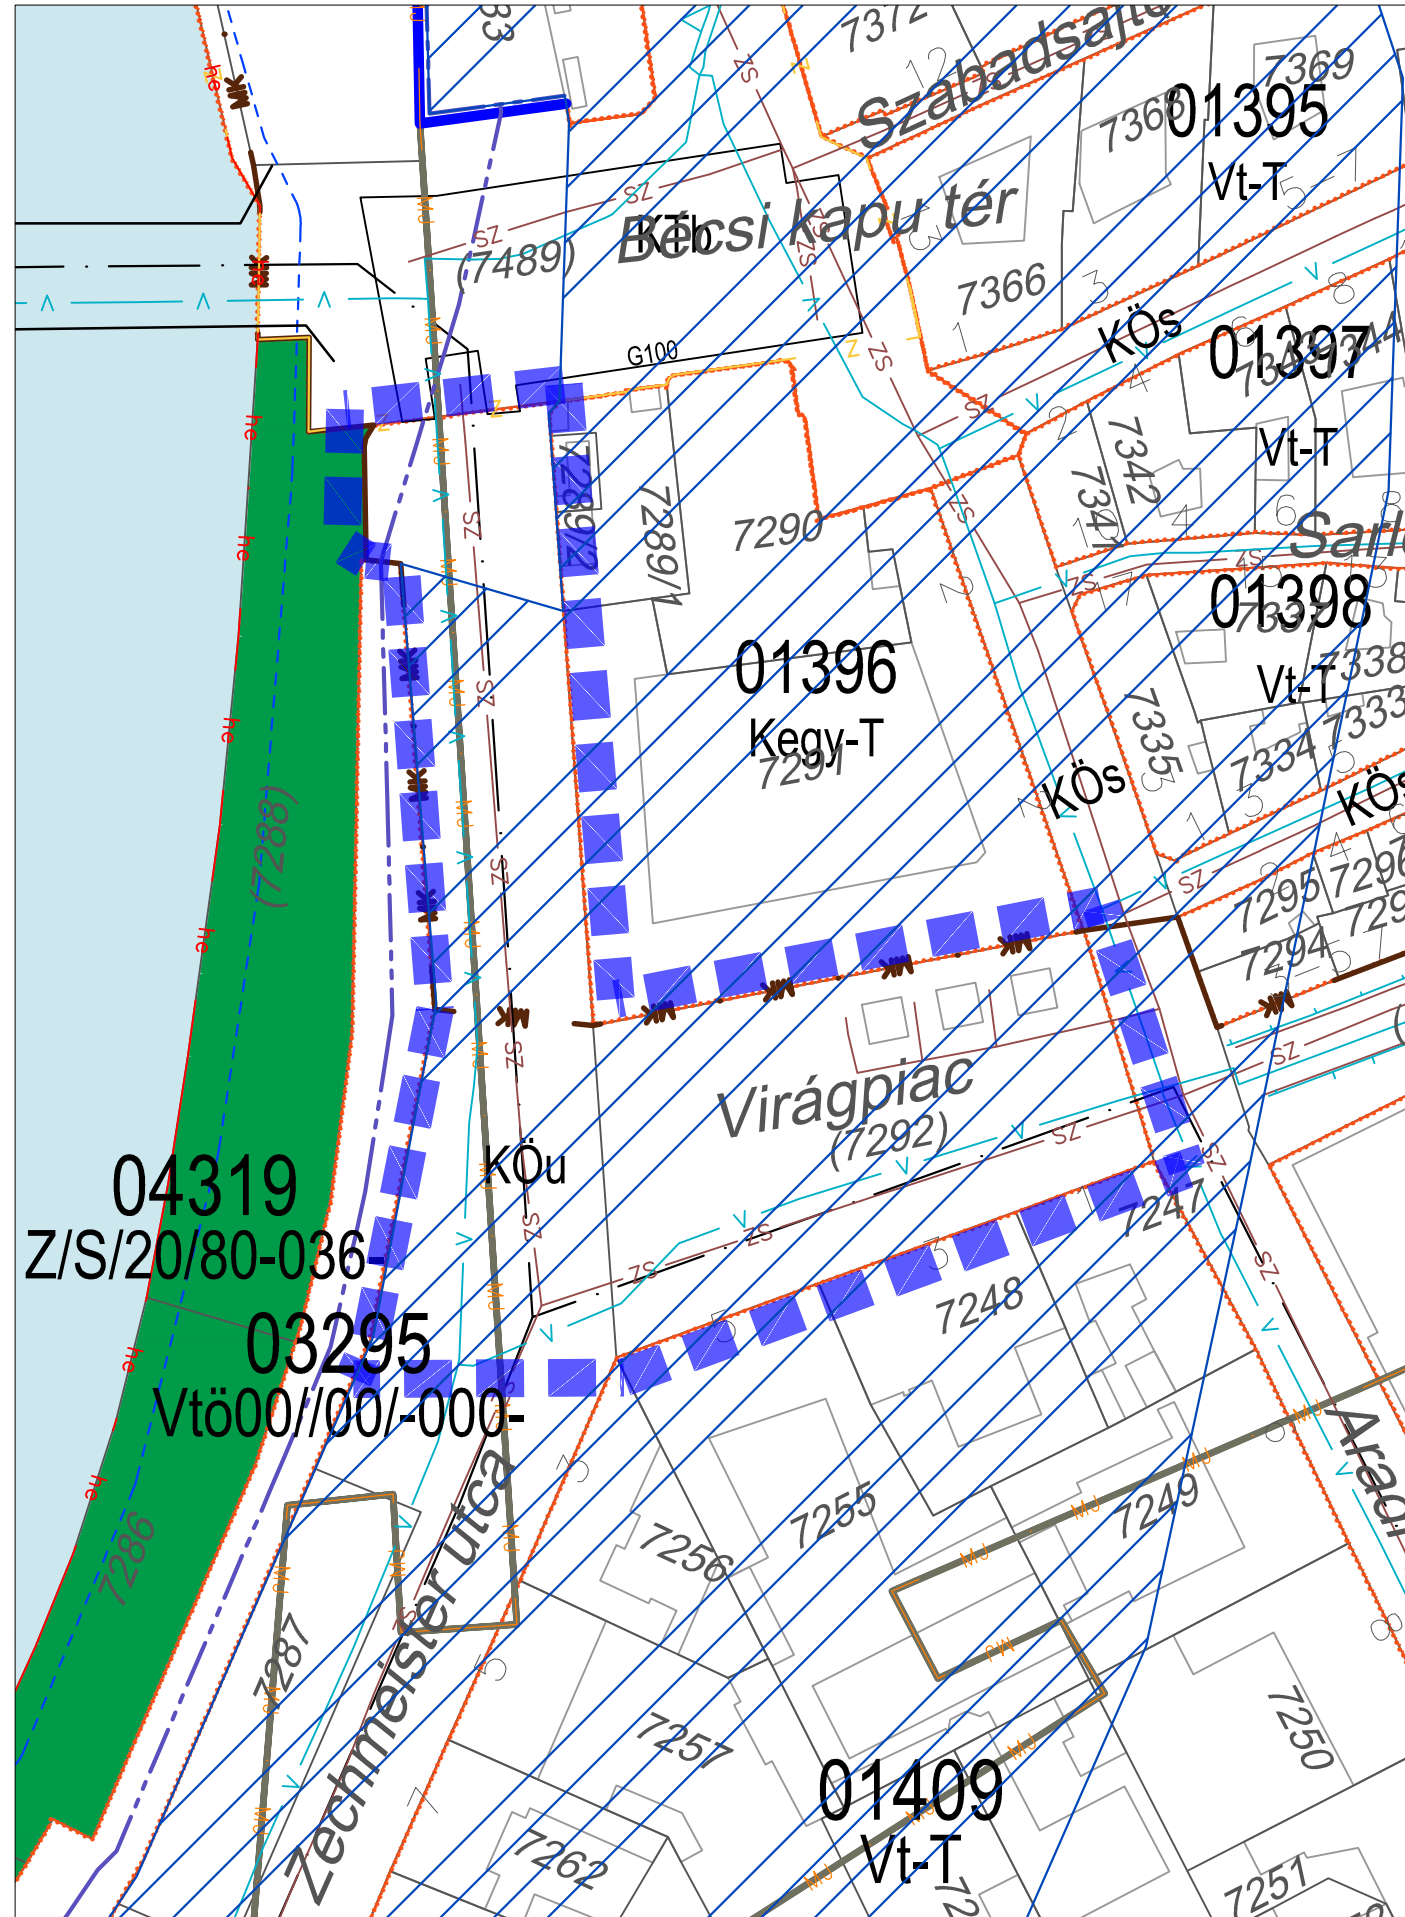

Jelmagyarázat külön lapon!

"Készült az állami alapadatok felhasználásával!"

T·P	TALENT - PLAN Tervező, Szolgáltató és Kereskedelmi Kft. 9023 Győr, Richter J. u. 11.; Tel: (96) 418-373 E-mail: talent_plan@arrabonet.hu; www.talent-plan.hu	
	TERVEZŐ: NÉMETH GYULA vezető településrendező TT1 08-0066	MEGBÍZÓ: Győr MJV Polgármesteri Hivatal 9021 Győr, Városház tér 1.
TÁRSZERVEZŐ: MIKLÓSI ATTILA közlekedés vezető tervező TKó 08-513	MEGBÍZÁS TÁRGYA: TSZTM SZTM 2025-011 Győr Megyei Jogú Város településrendezési eszközének módosítása általános eljárásban	LÉPTÉK: M= 1: 1 000
TÁRSZERVEZŐ: TÓTH CSABA ökl. településmérnök	RAJZ MEGNEVEZÉSE: Győr - Virágpiac közterület-fásított köztér övezet (Ktf) átminősítése közúti közlekedési övezetbe (KÖu), szabályozási terv módosítás	MUNKASZÁM: TSZTM, SZTM 2025-011 TP MUNKASZÁM: 25099
		TERVEZÉSI SZABÁLYOZÁSI RAJZSZÁM: SZTM 2025-011