
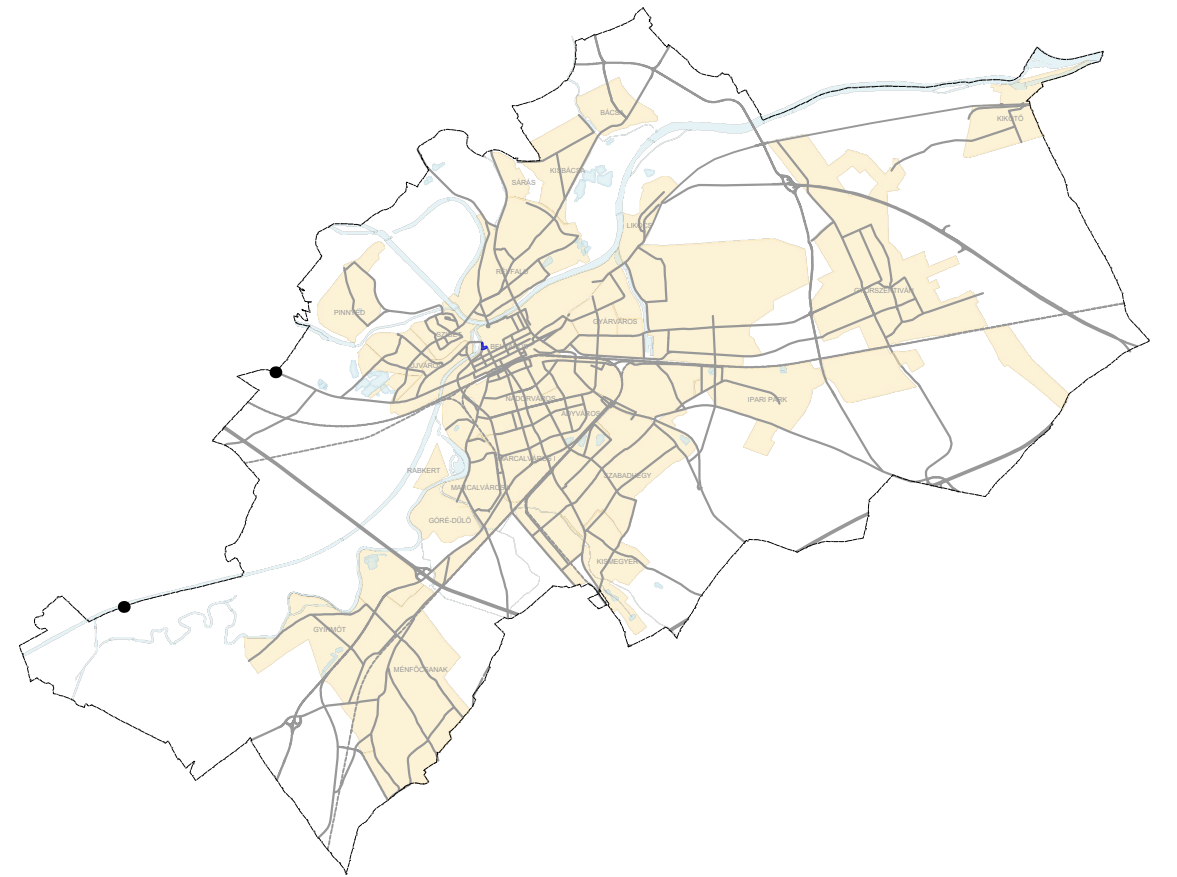


TSZTM, SZTM 2025-011 Győr Településrendezési terv módosítása M 1: 1 000

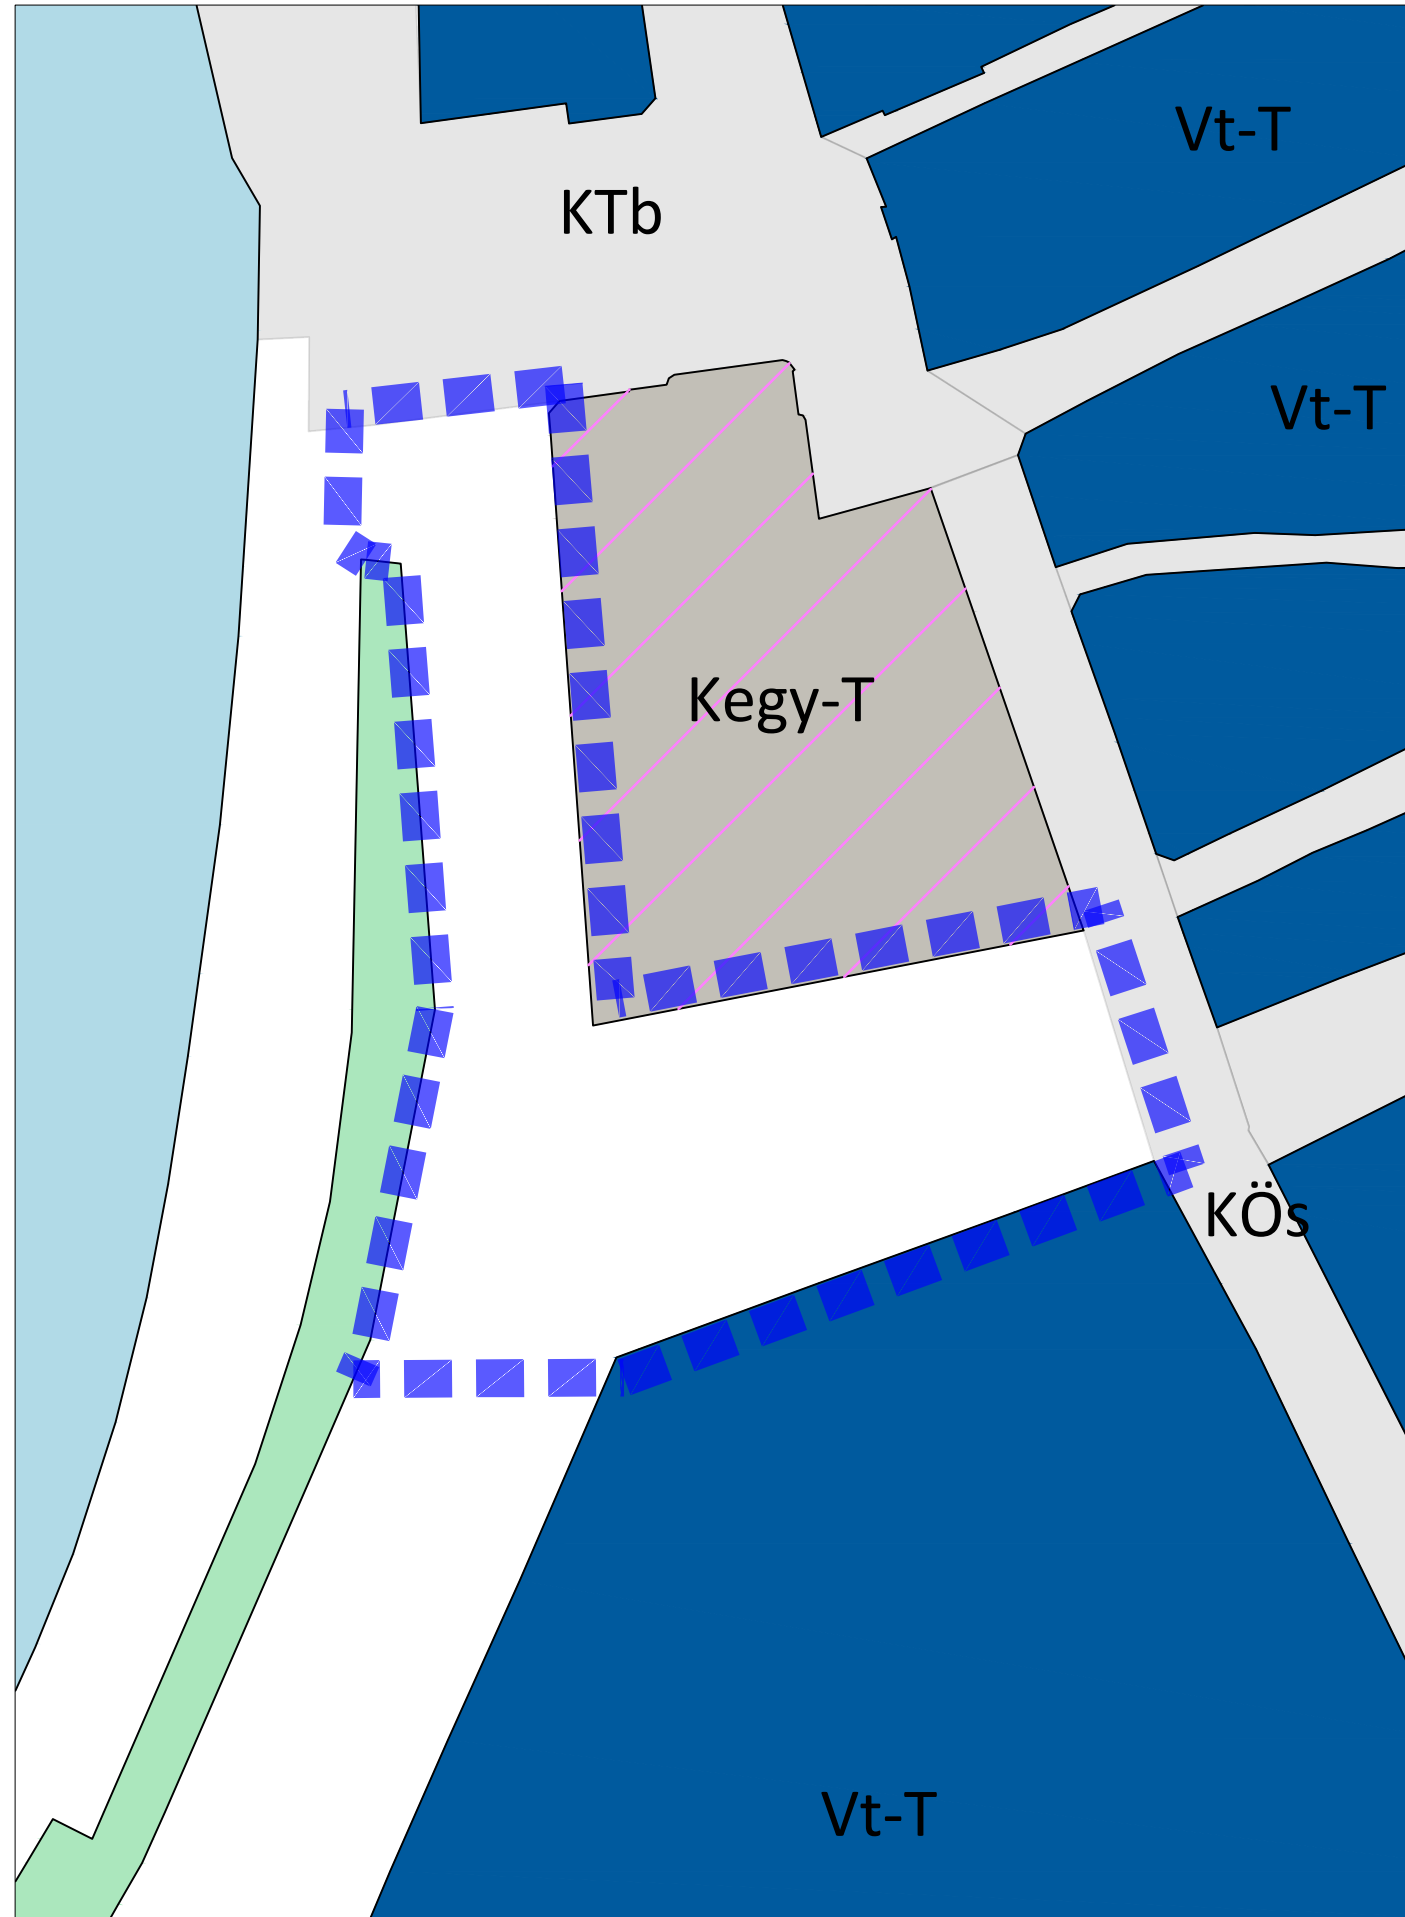

"Készült az állami alapadatok felhasználásával!"

| | | |
|---|---|---|
| T·P | TALENT - PLAN Tervező, Szolgáltató és Kereskedelmi Kft. 9023 Győr, Richter J. u. 11.; Tel: (96) 418-373 E-mail: talent_plan@arrabonet.hu; www.talent-plan.hu | |
| | TERVEZŐ: NÉMETH GYULA vezető településrendező TT1 08-0066 | MEGBÍZÓ: Győr MJV Polgármesteri Hivatal 9021 Győr, Városház tér 1. |
| TÁRSZERVEZŐ: MIKLÓSI ATTILA közlekedés vezető tervező TK0 08-513 | MEGBÍZÁS TÁRGYA: TSZTM, SZTM 2025-011 Győr Megyei Jogú Város településrendezési eszközének módosítása általános eljárásban | LÉPTÉK: M= 1: 1 000 |
| TÁRSZERVEZŐ: TÓTH CSABA okl. településmérnök | RAJZ MEGNEVEZÉSE: Győr - Virágpiac közterület-fásított köztér övezet (Ktf) átminősítése közúti közlekedési övezetbe (KÖu), szerkezeti terv módosítás | MUNKASZÁM: TSZTM, SZTM 2025-011 TP MUNKASZÁM: 25099 |
| | | TERVFAJTA: SZERKEZETI |
| | | RAJZSZÁM: TSZTM 2025-011 |