



SZTM 2024-007 Győr-Szabadhegy - Szabályozási terv módosítás

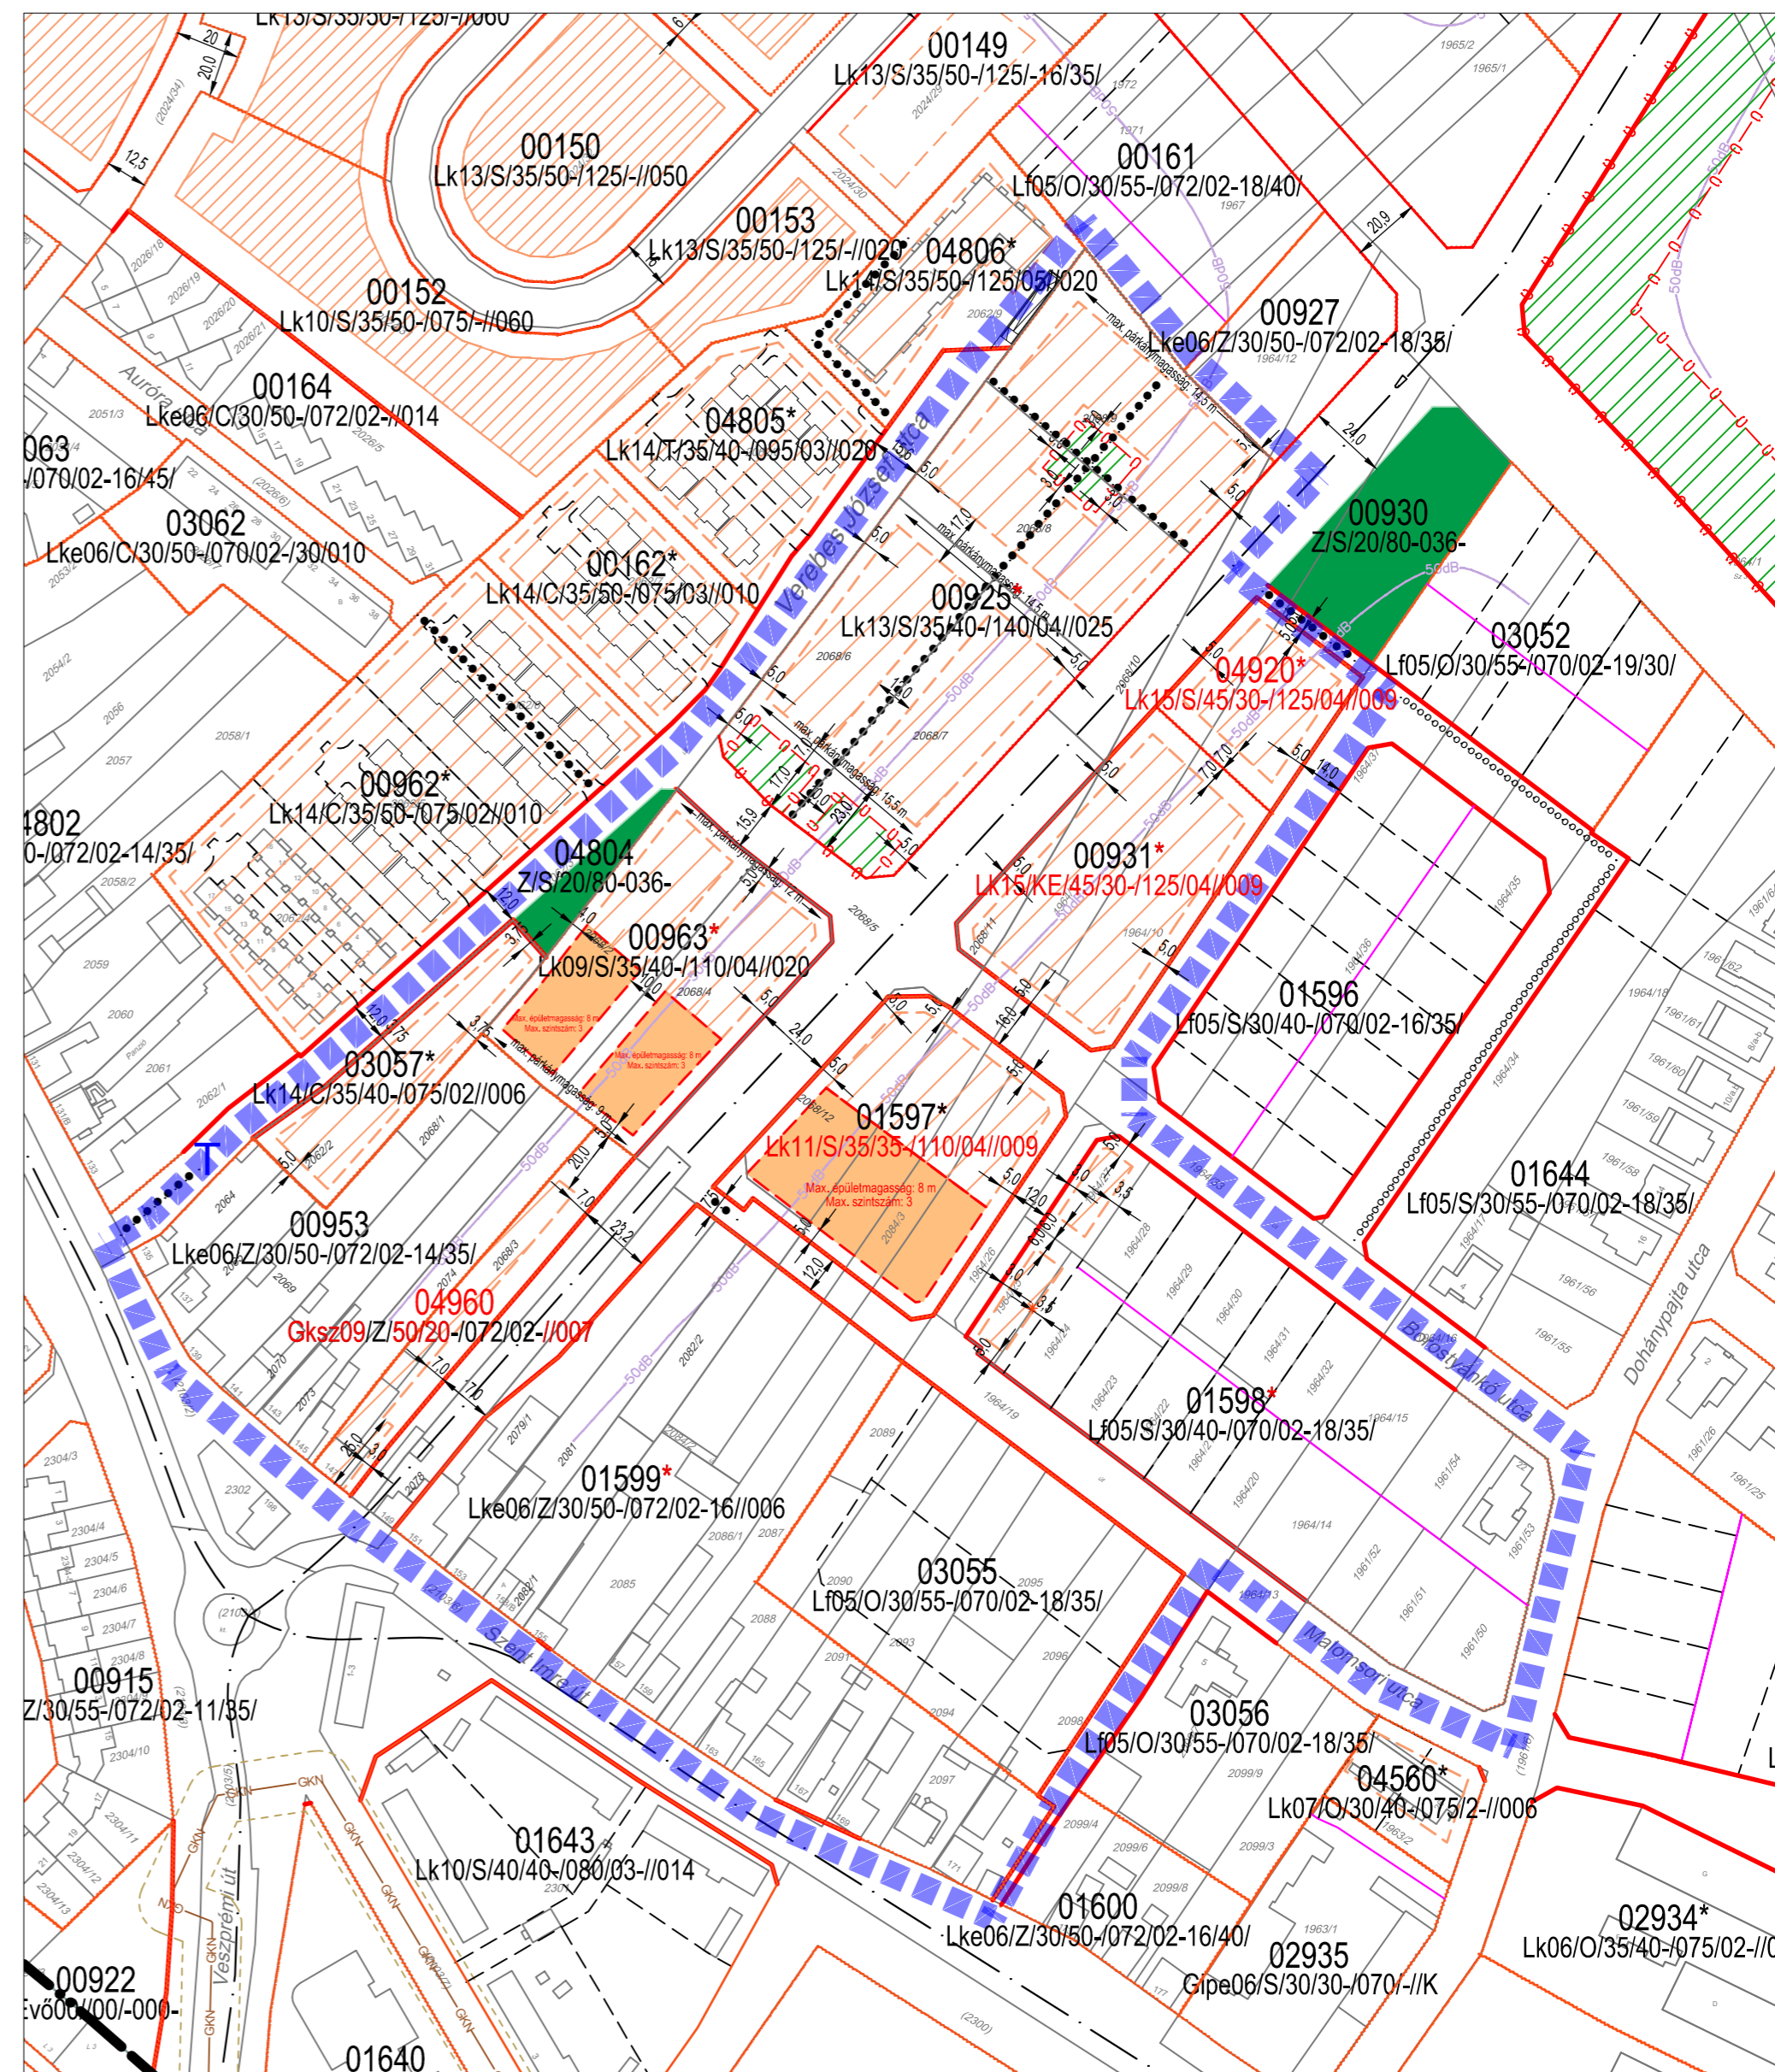

Hatályos állapot

Tervezett állapot

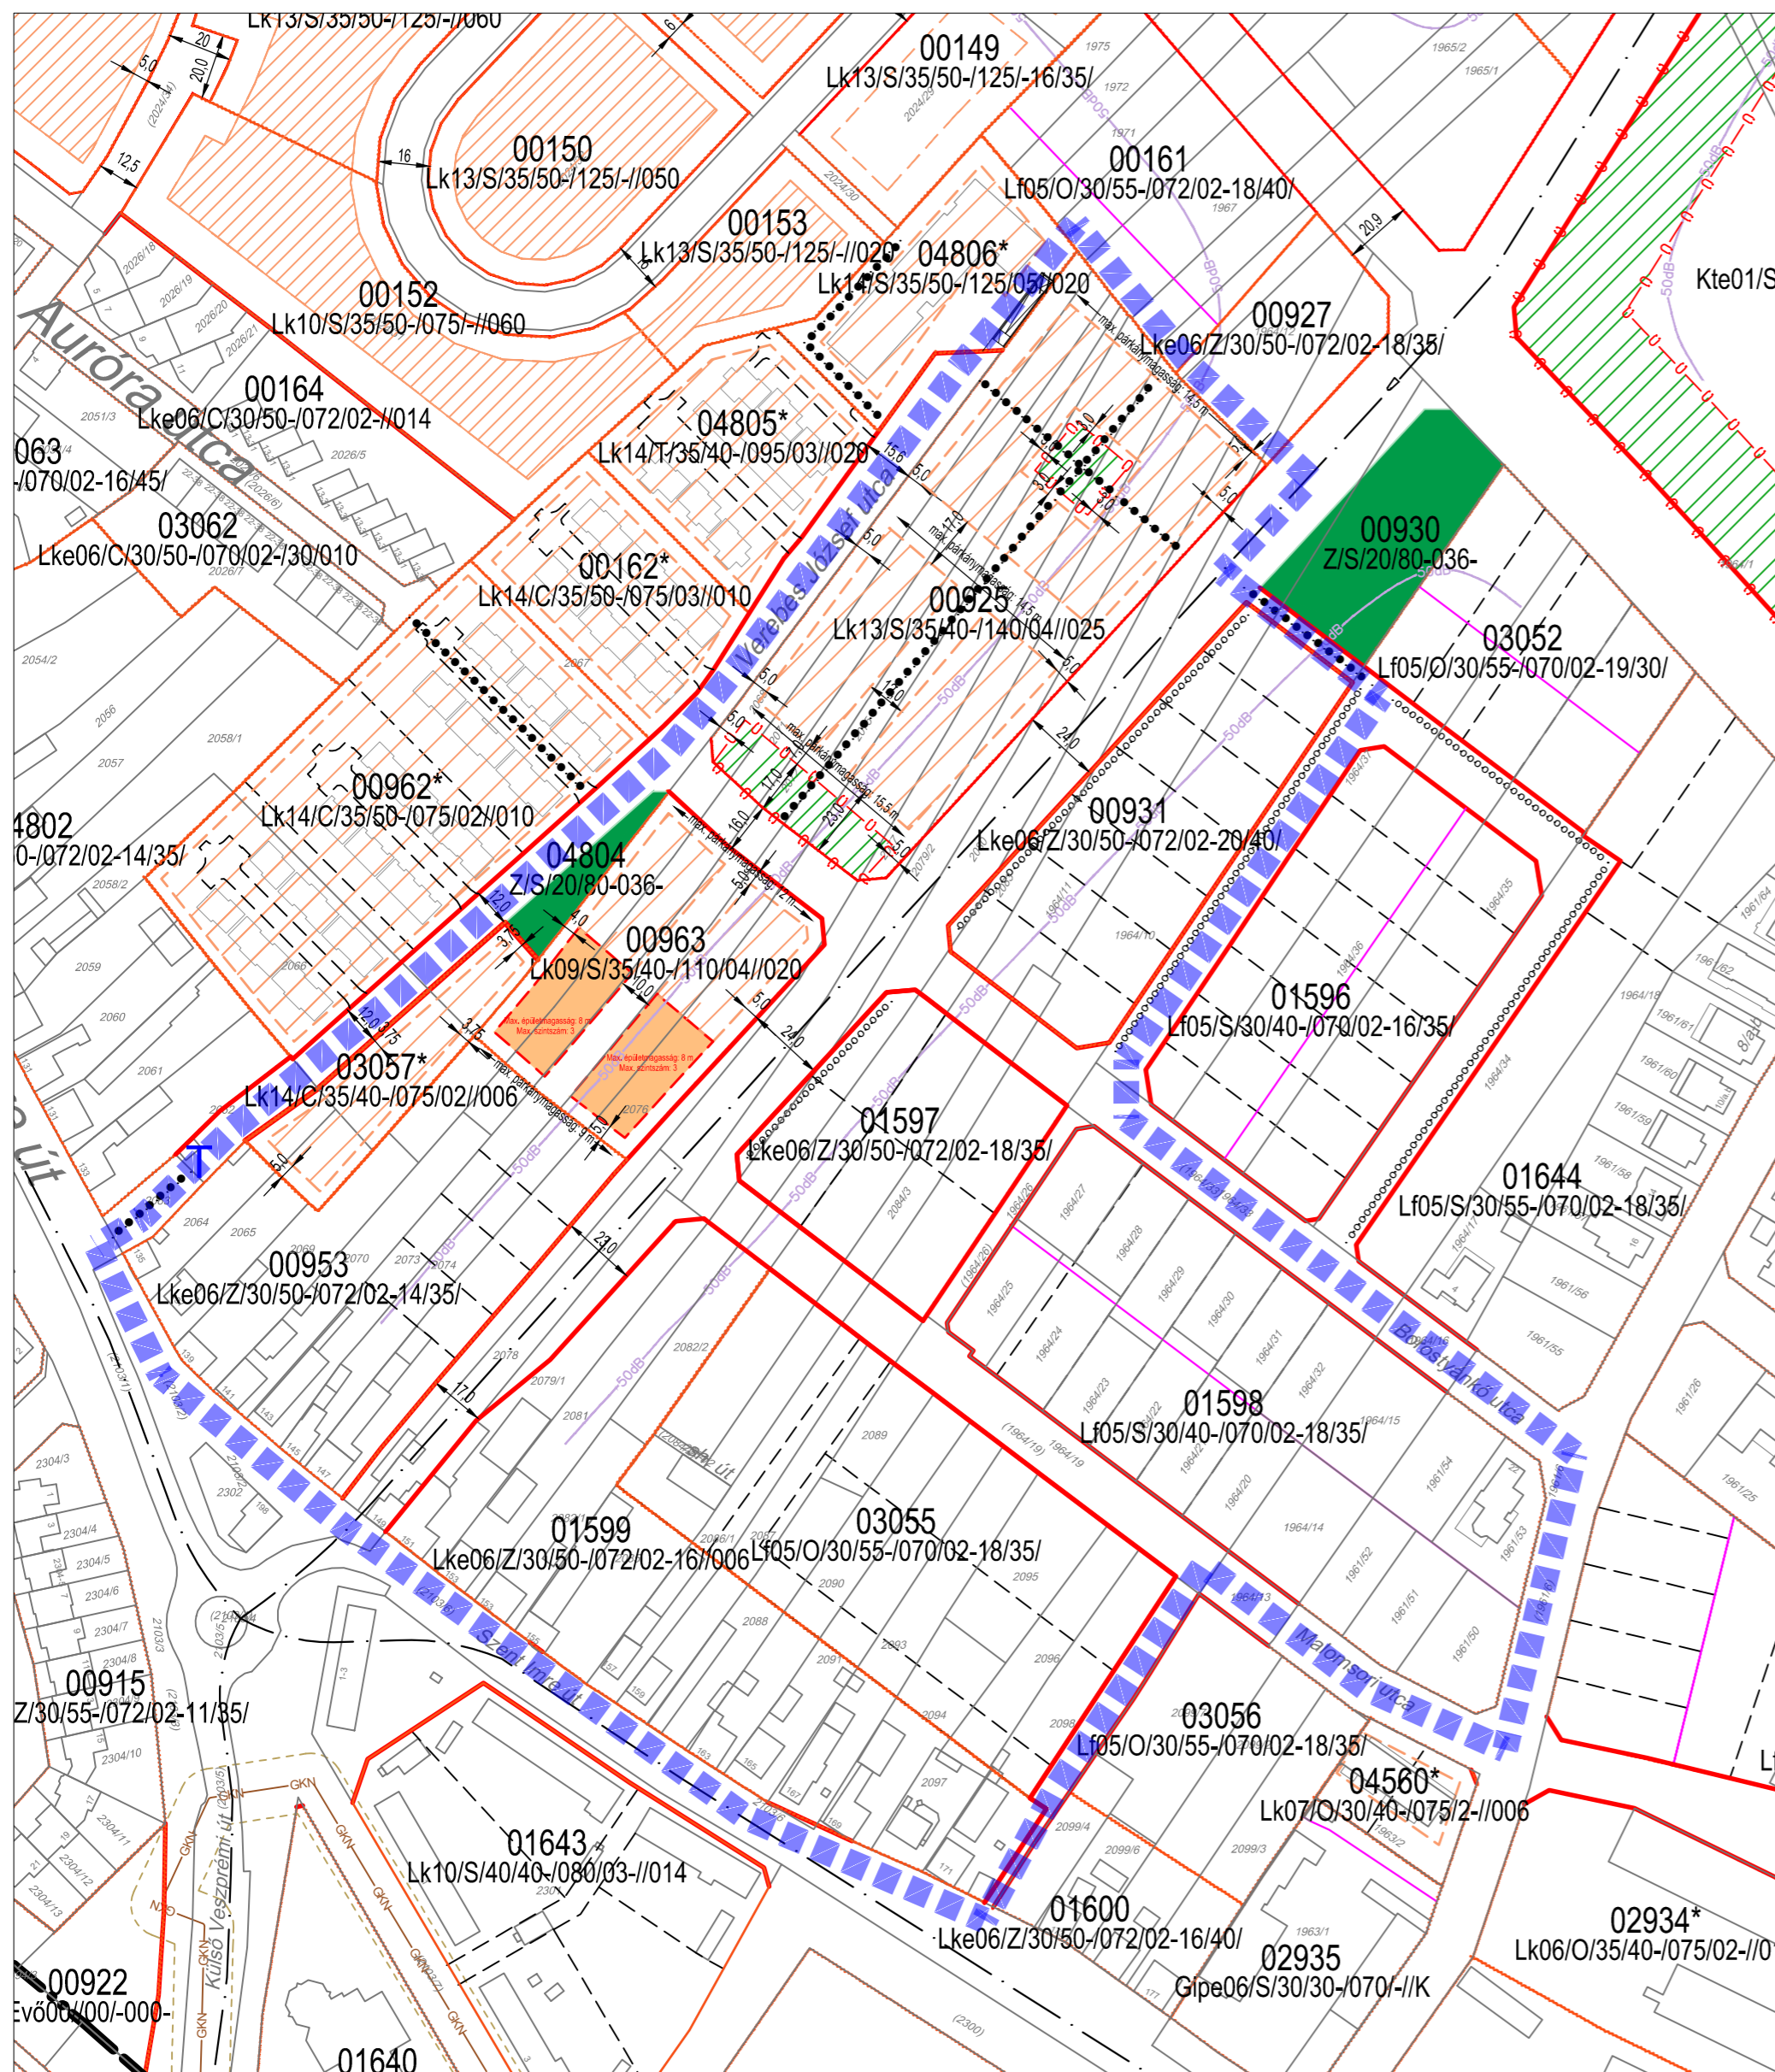

Tervlapon szereplő jelölések:

Területfelhasználási kategóriák:

Beépítésre szánt területek:

Beépítésre nem szánt területek:

Szabályozási elemek:

Övezet azon részeinek határa, mely szerint az intenzitási mutatók számíthatók

Építési hely

Építési hely határvonala

Nem beépíthető terület

Meglévő és tervezett gyűjtő és magasabb rendű utak tengelyvonala

Lf Falusias lakóövezet

Beépítésre nem szánt területek:

Z Zöldterület övezete

Szabályozási elemek:

Szabályozási vonal

Övezetek határa

Építési helyen belül külön jelölt épületmagasság határvonala

Kötelező megszüntető jel

Javasolt telekhatár

Beültetési kötelezettségű terület

Gyalogos, kerékpáros átkötés

A területfelhasználási egységre előírt közlekedésből származó zajhatárérték izogörbéje a forgalmi prognózis alapján, zajárnyékolás nélkül

