


SZTM 2024-007 Győr-Szabadhegy - Szabályozási terv módosítás

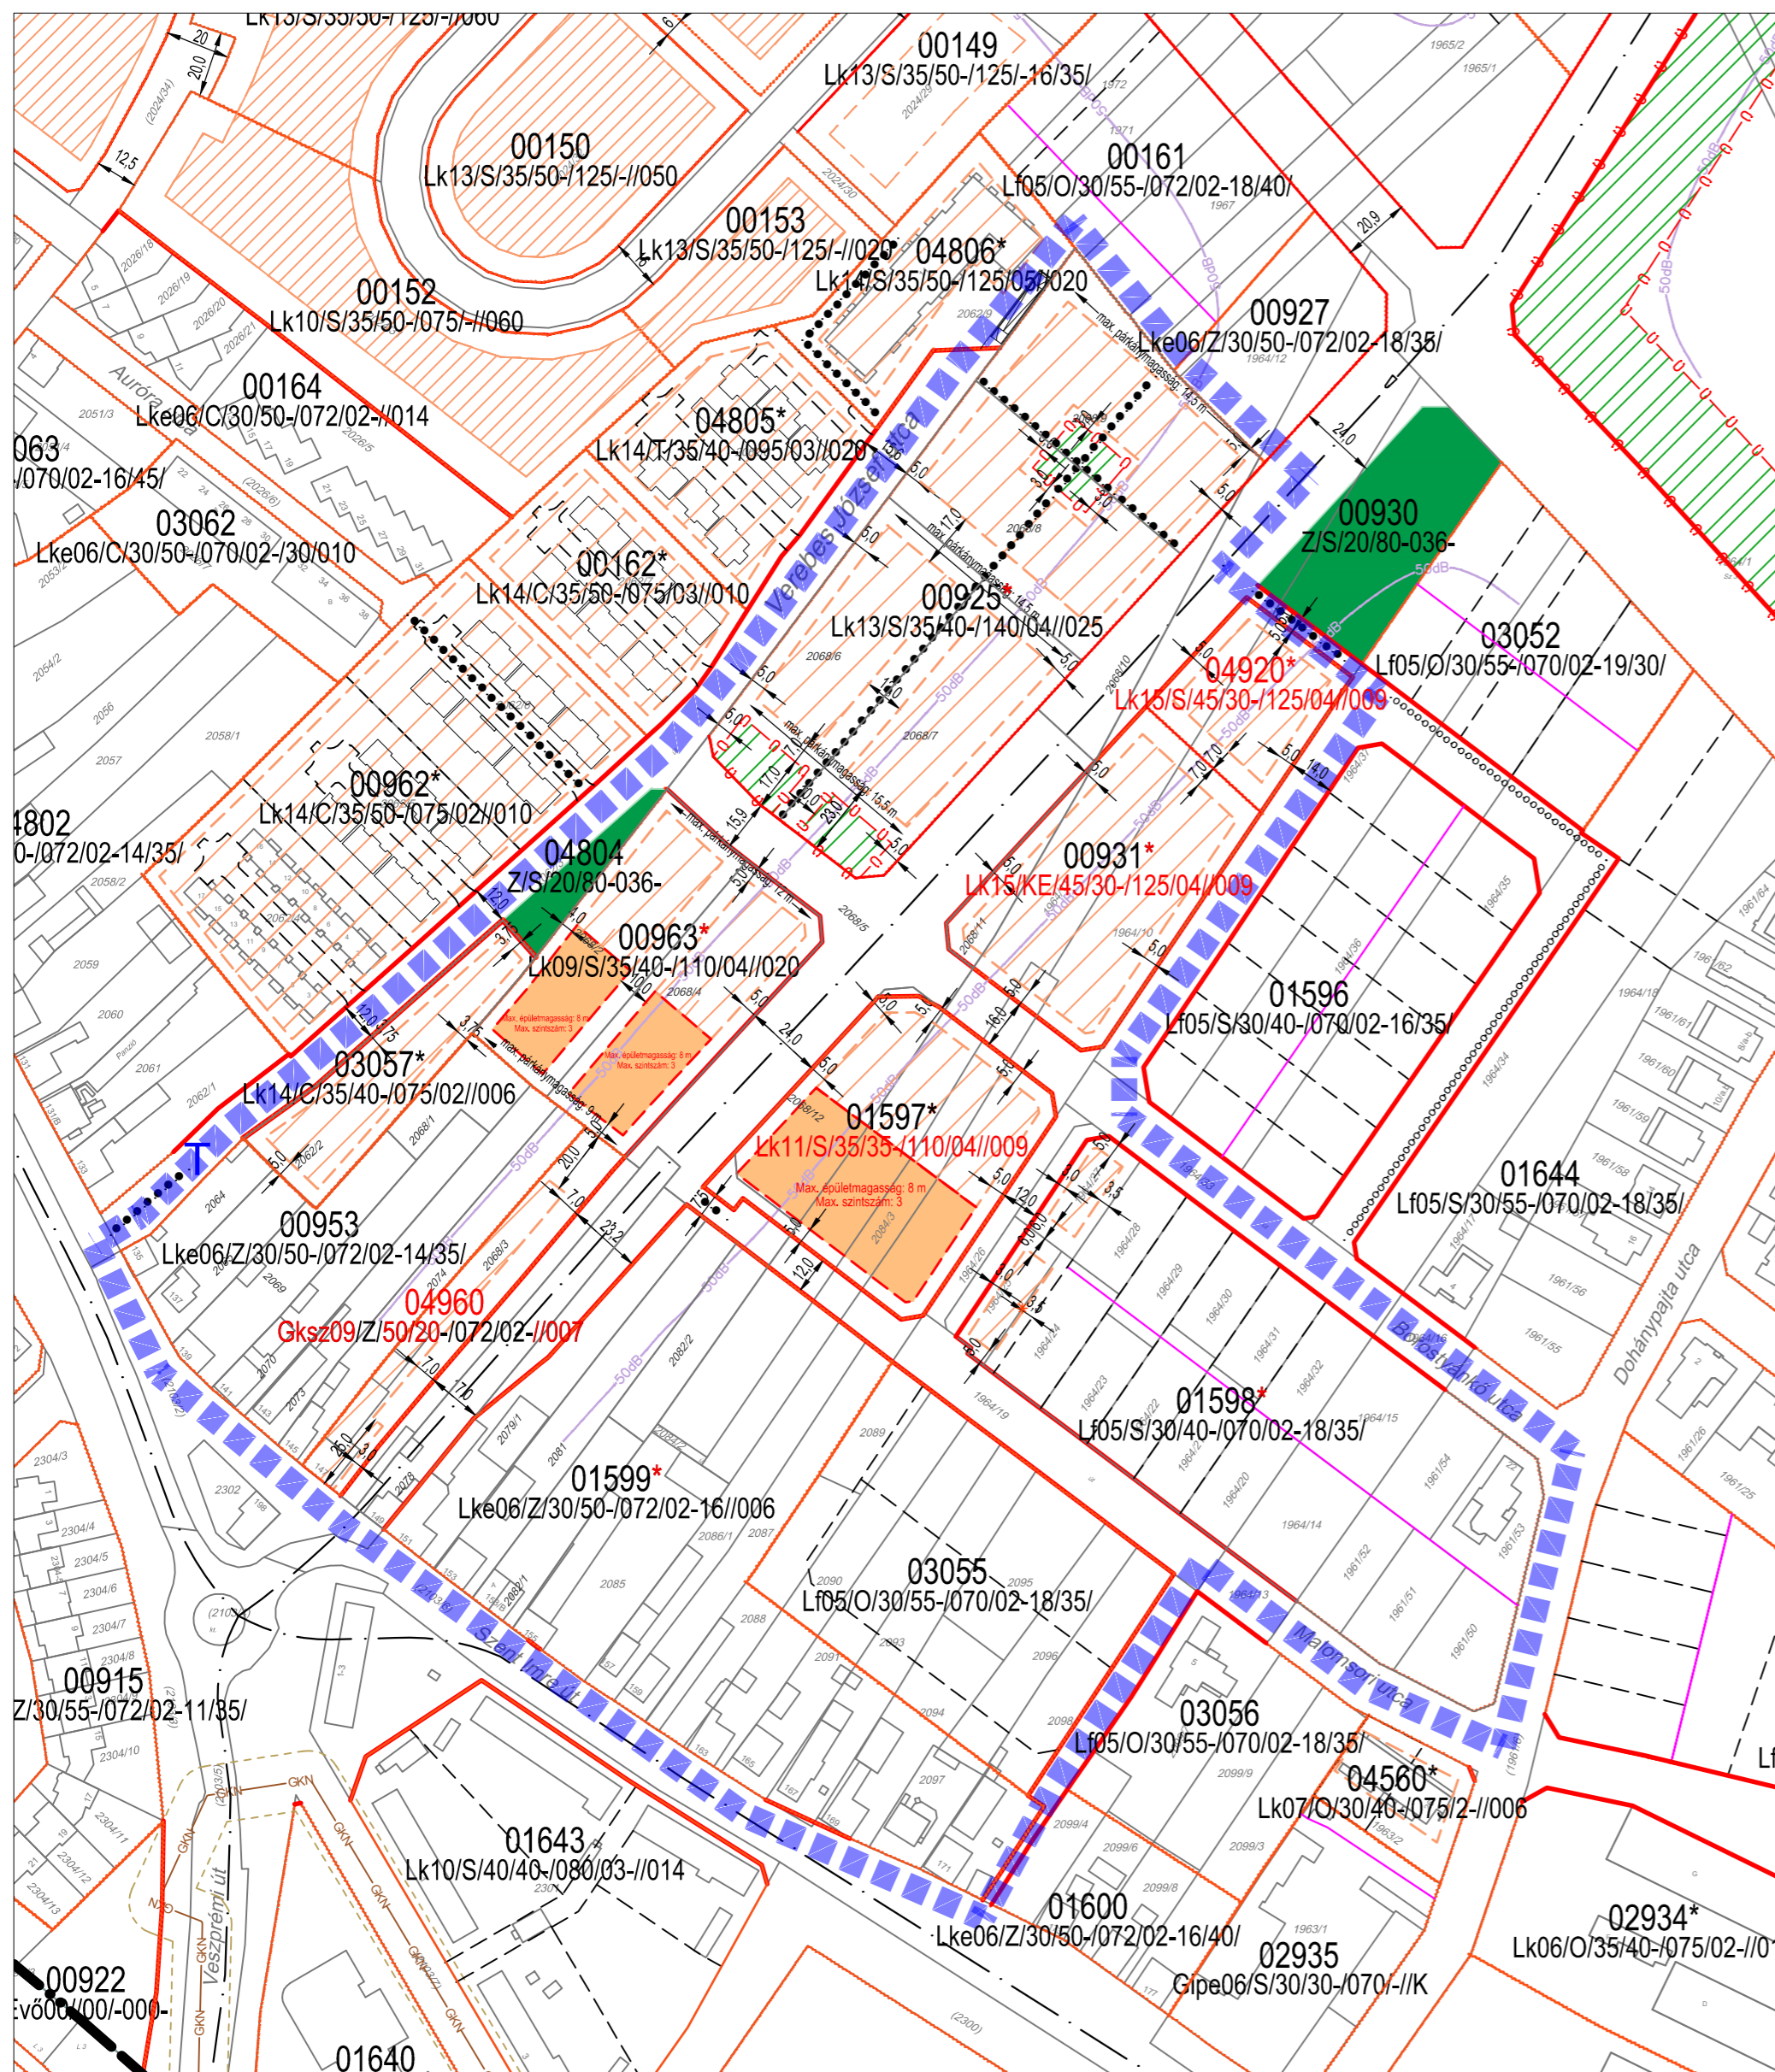

Tervlapon szereplő jelölések:

■ Tervezési terület határa

Területfelhasználási kategóriák:

Beépítésre szánt területek:

Lk Kisvárosias lakóövezet

Lke Kertvárosias lakóövezet

Övezet azon részeinek határa, mely szerint az intenzitási mutatók számíthatók

Építési hely Építési helyen belül külön jelölt épületmagasság határvonala

Építési hely határvonala

Nem beépíthető terület

Meglévő és tervezett gyűjtő és magasabb rendű utak tengelyvonala

Lf Falusias lakóövezet

Beépítésre nem szánt területek:

Z Zöldterület övezete

Szabályozási elemek:

Szabályozási vonal


Övezetek határa

Javasolt telekhatár

Beültetési kötelezettségű terület

Gyalogos, kerékpáros átkötés

A területfelhasználási egységre előírt közlekedésből származó zajhatárérték izogörbéje a forgalmi prognózis alapján, zajjányékolás nélkül

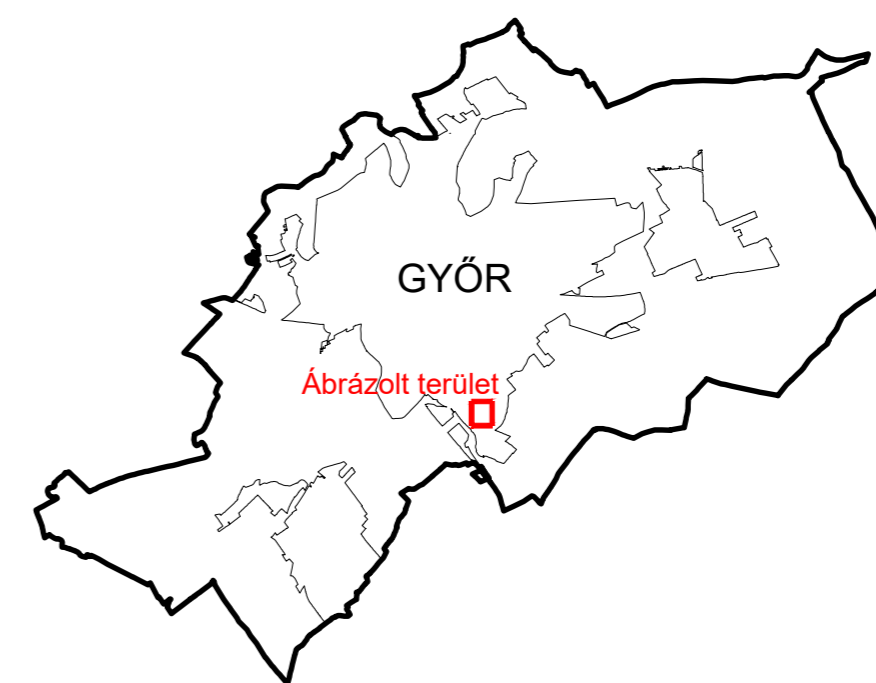

"Készült az állami alapadatok felhasználásával!"

<h1>T.P</h1>		TALENT - PLAN Tervező, Szolgáltató és Kereskedelmi Kft. 9023 Győr, Richter J. u. 11.; Tel: (96) 418-373; E-mail: talent_plan@arrabonet.hu; www.talent-plan.hu	
		TERVEZŐ: NÉMETH GYULA vezető településtervező TT1 08-0066	MEGBÍZÓ: Győr MJV Polgármesteri Hivatal 9021 Győr, Városház tér 1.
TÁRSERVEZŐ: MIKLÓSI ATTILA közlekedés vezetőtervező TKö 08-513	MEGBÍZÁS TÁRGYA: TSZTM, SZTM 2024-007 Győr Megyei Jogú Város településrendezési eszközének módosítása általános eljárásban	LÉPTÉK: M= 1: 2 000	
TÁRSERVEZŐ: TÓTH CSABA okl. településmérnök	RAJZ MEGNEVEZÉSE: Győr-Szabadhegy Szabályozási terv módosítása	MUNKASZÁM: TSZTM, SZTM 2024-007 TERVFAJTA: SZABÁLYOZÁS	
		RAJZSZÁM: SZTM 2024-007	