



Győr-Gyárváros - 1.3.7. Újonnan beépítésre szánt és jelentős mértékben átépítésre kerülő (rehabilitációs) területek

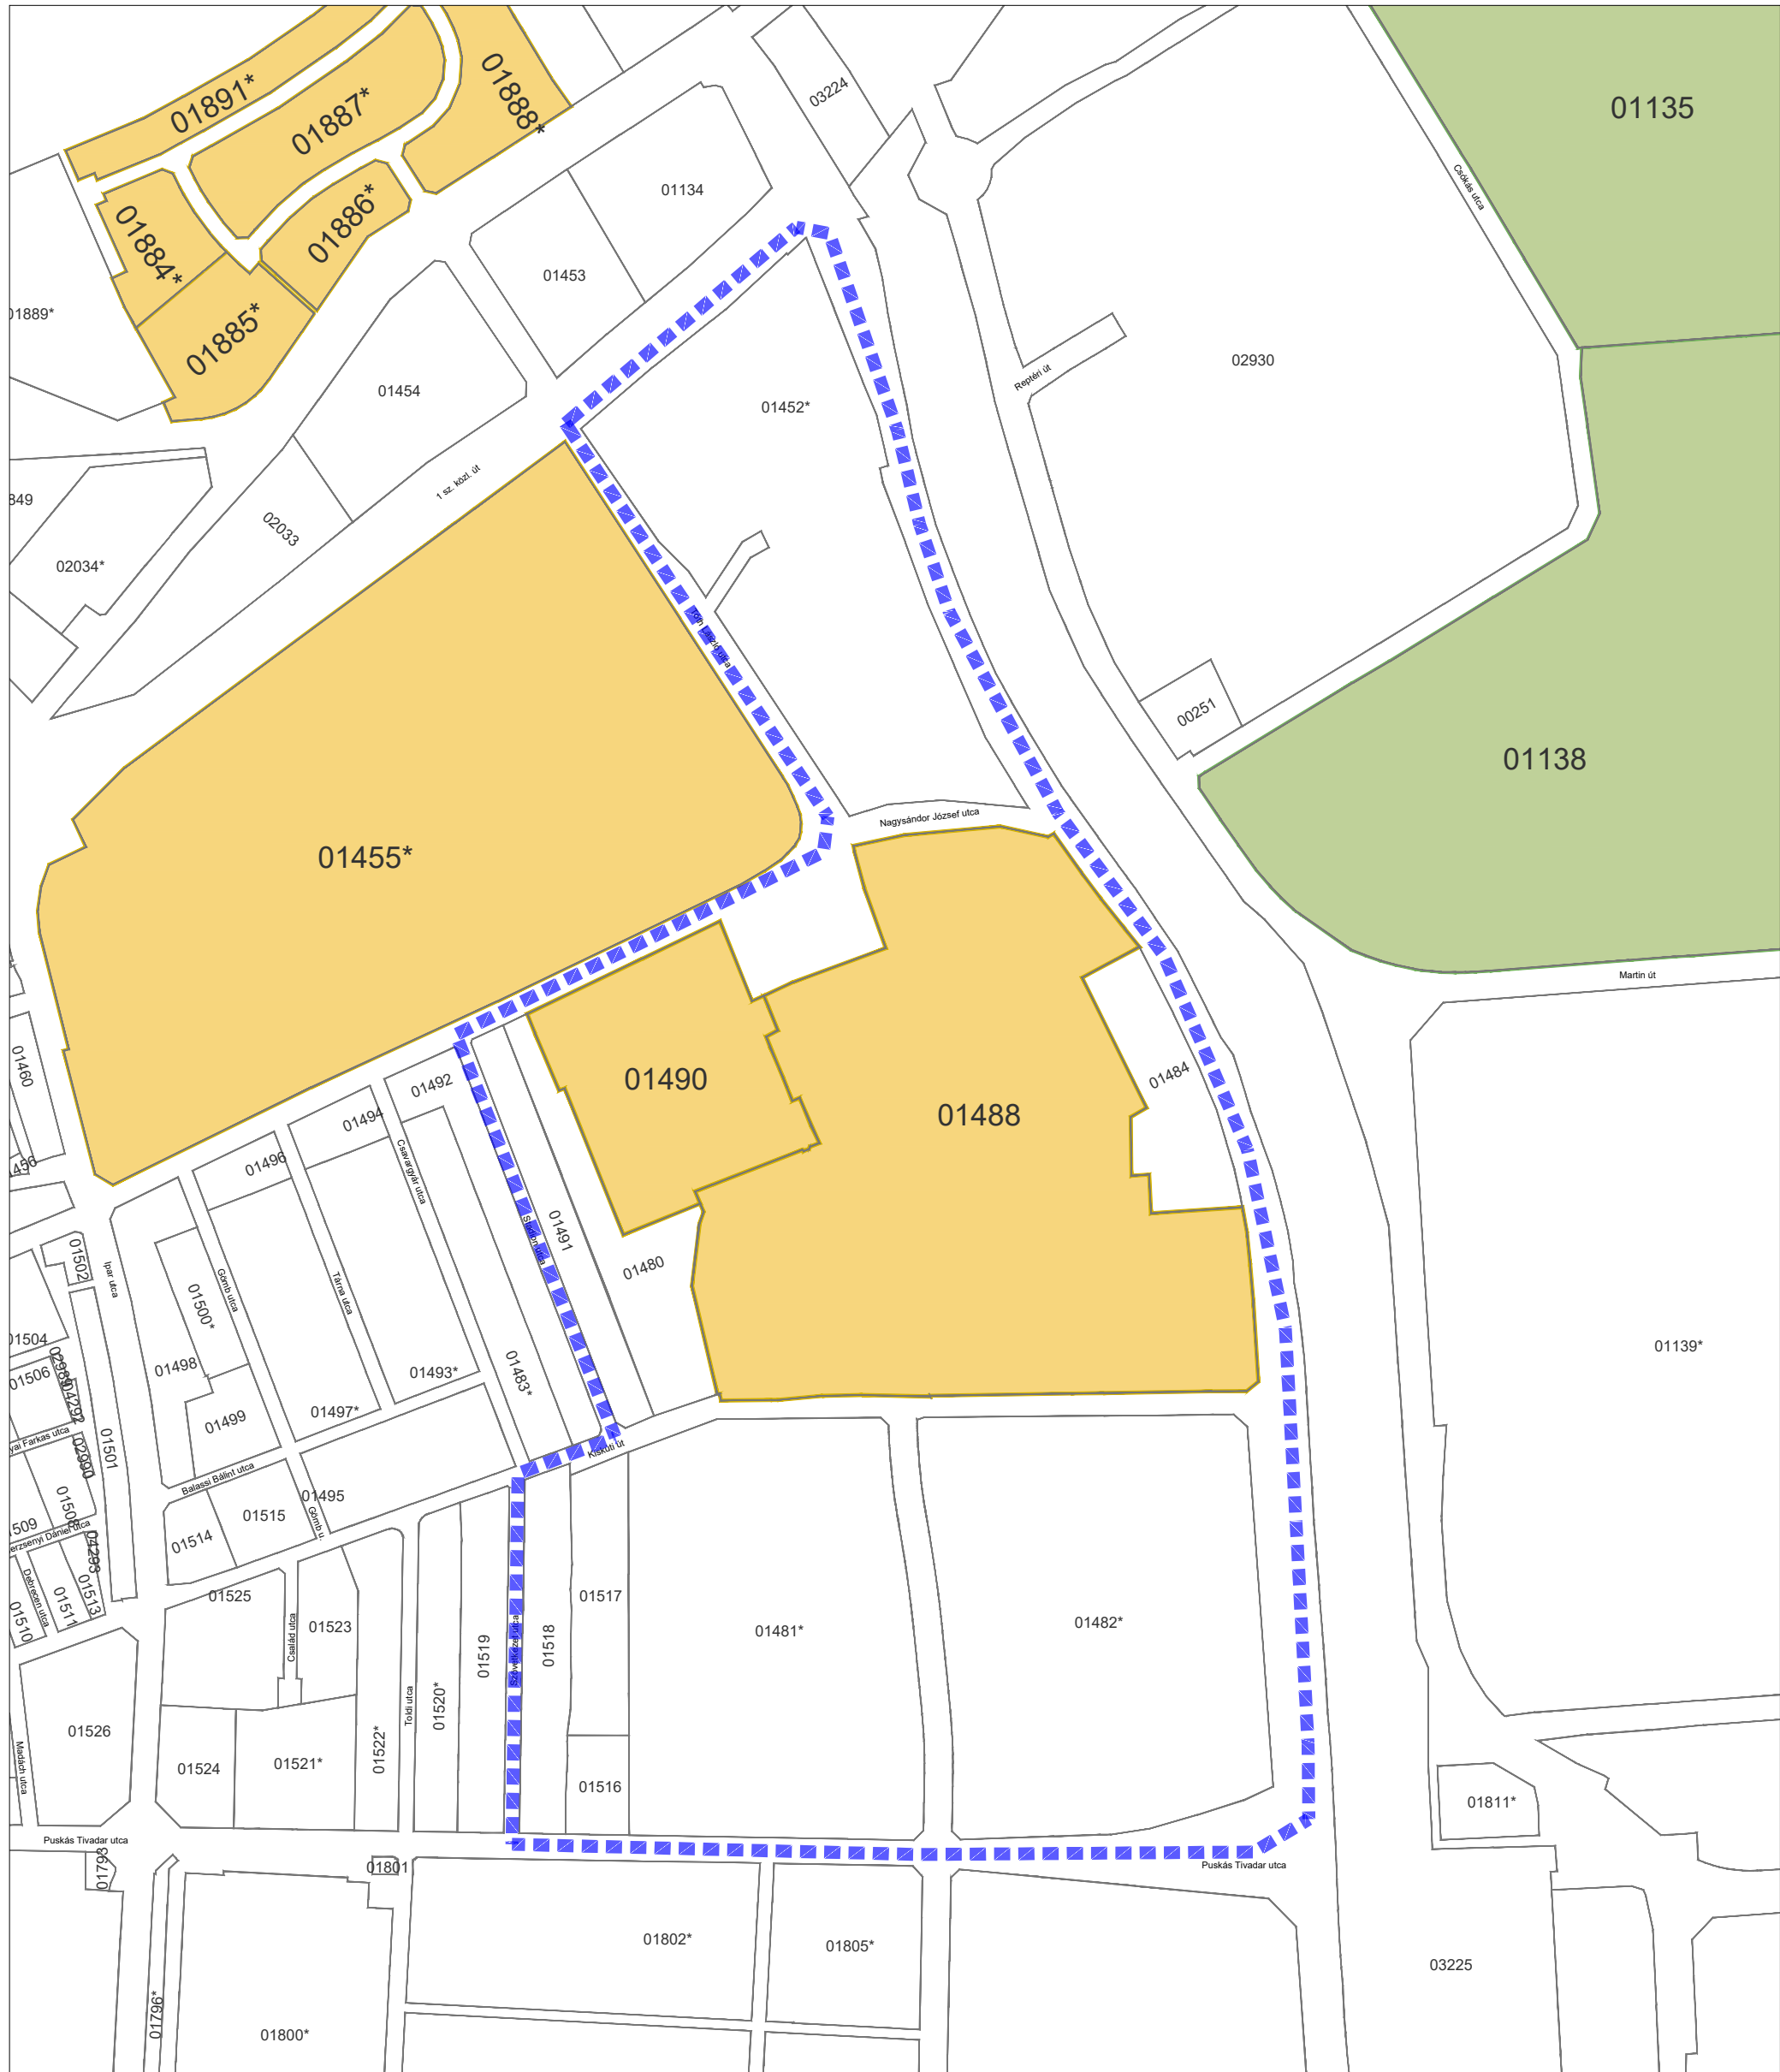

Hatályos állapot



Tervezett állapot

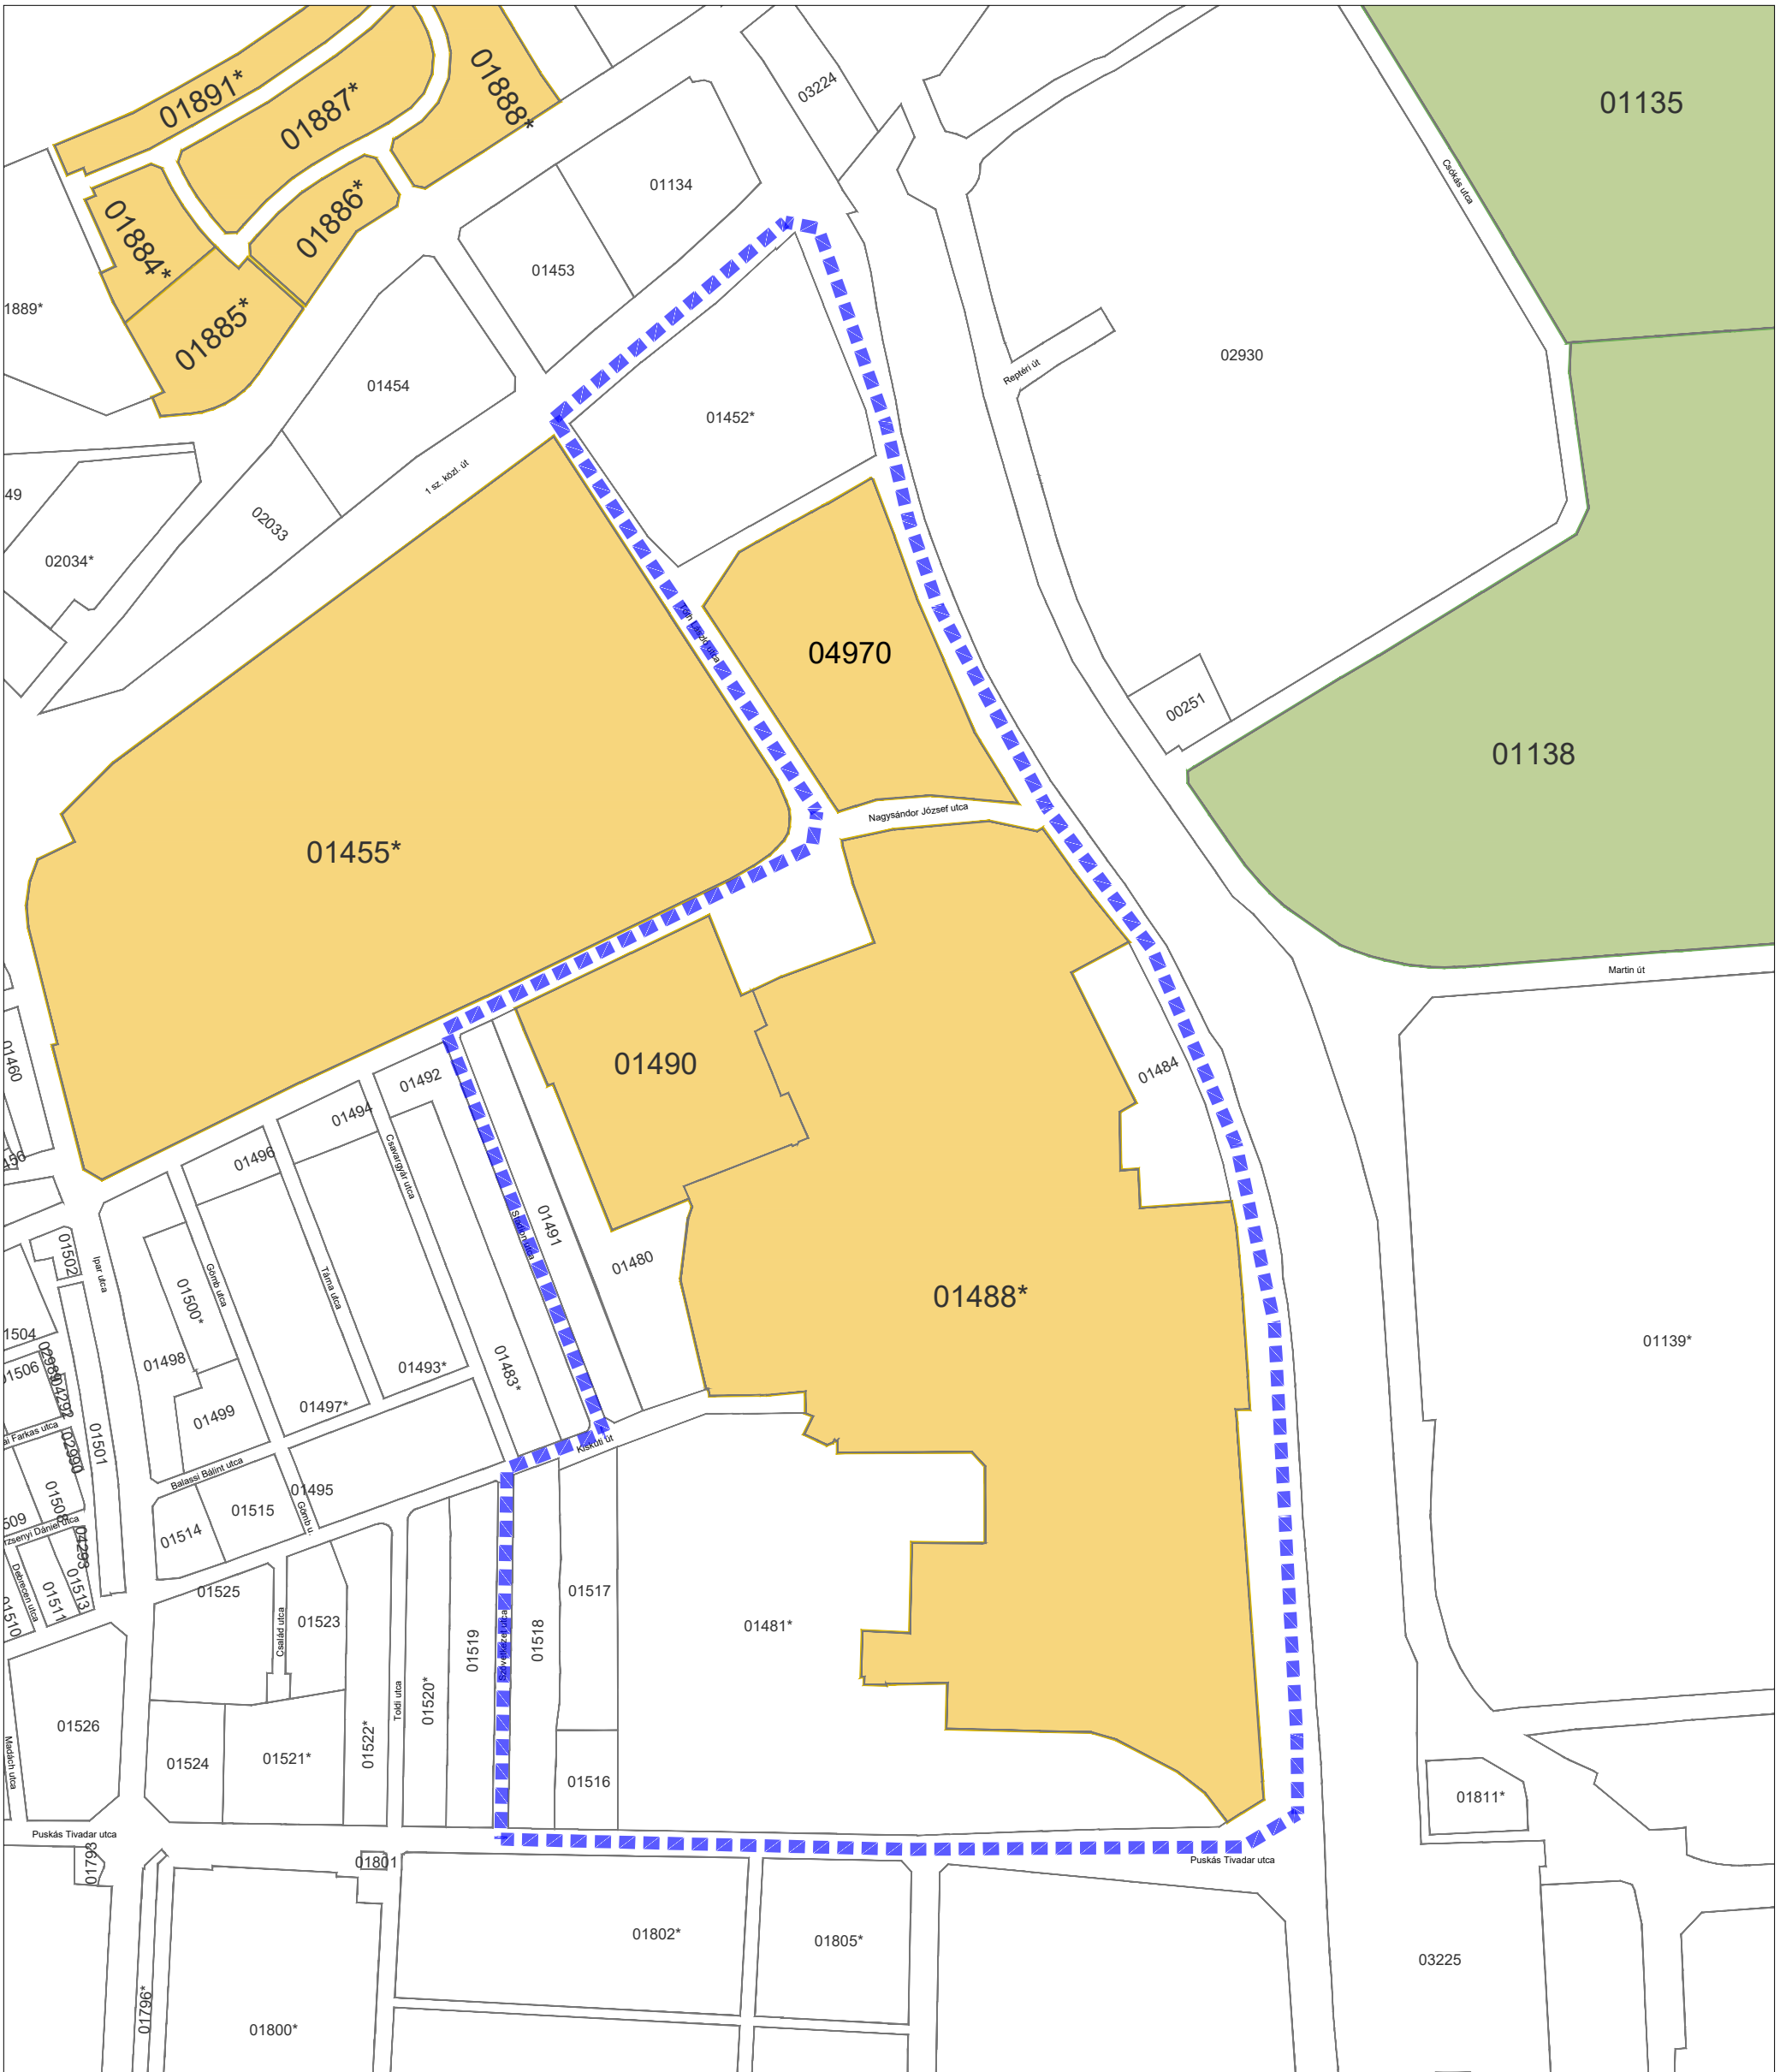

-  Jelentős mértékben átépítésre kerülő (rehabilitációs) területek
-  Újonnan beépítésre szánt területek

