
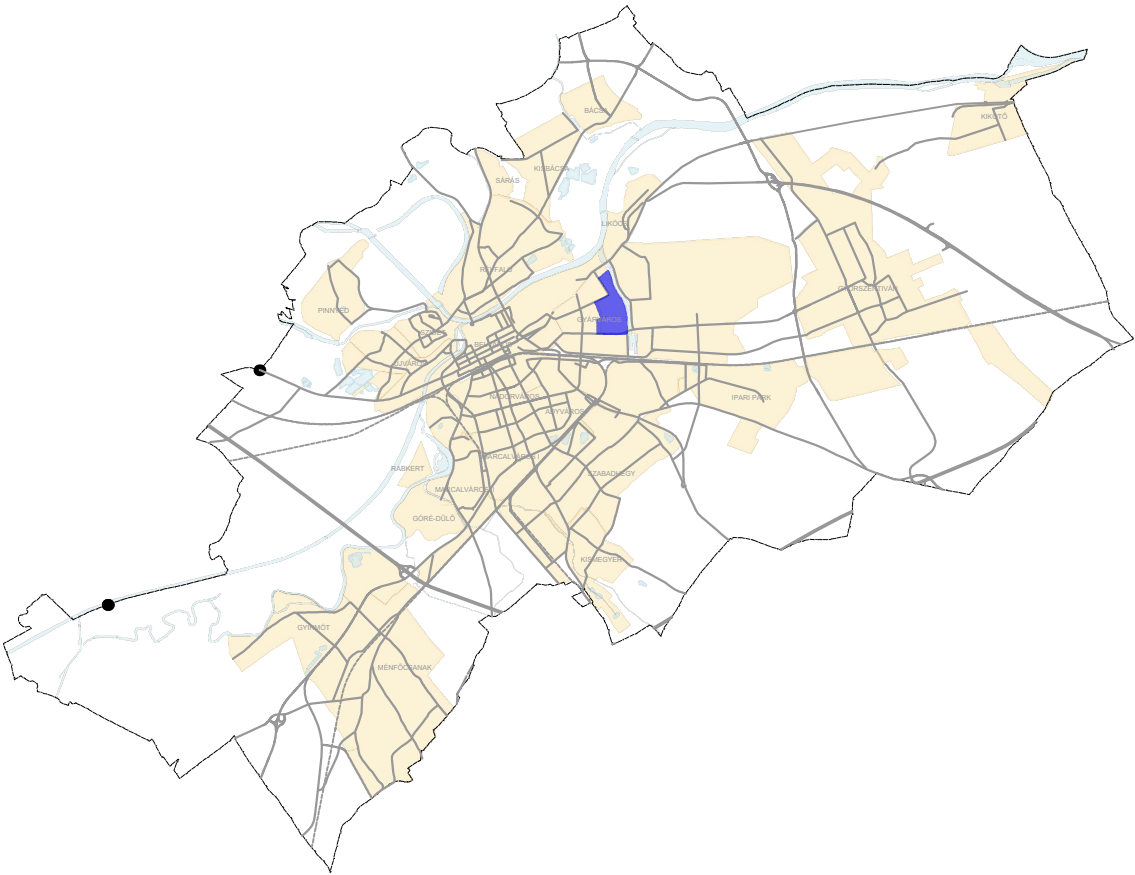


SZTM 2025-018 Győr Településrendezési terv módosítása M 1: 5 000

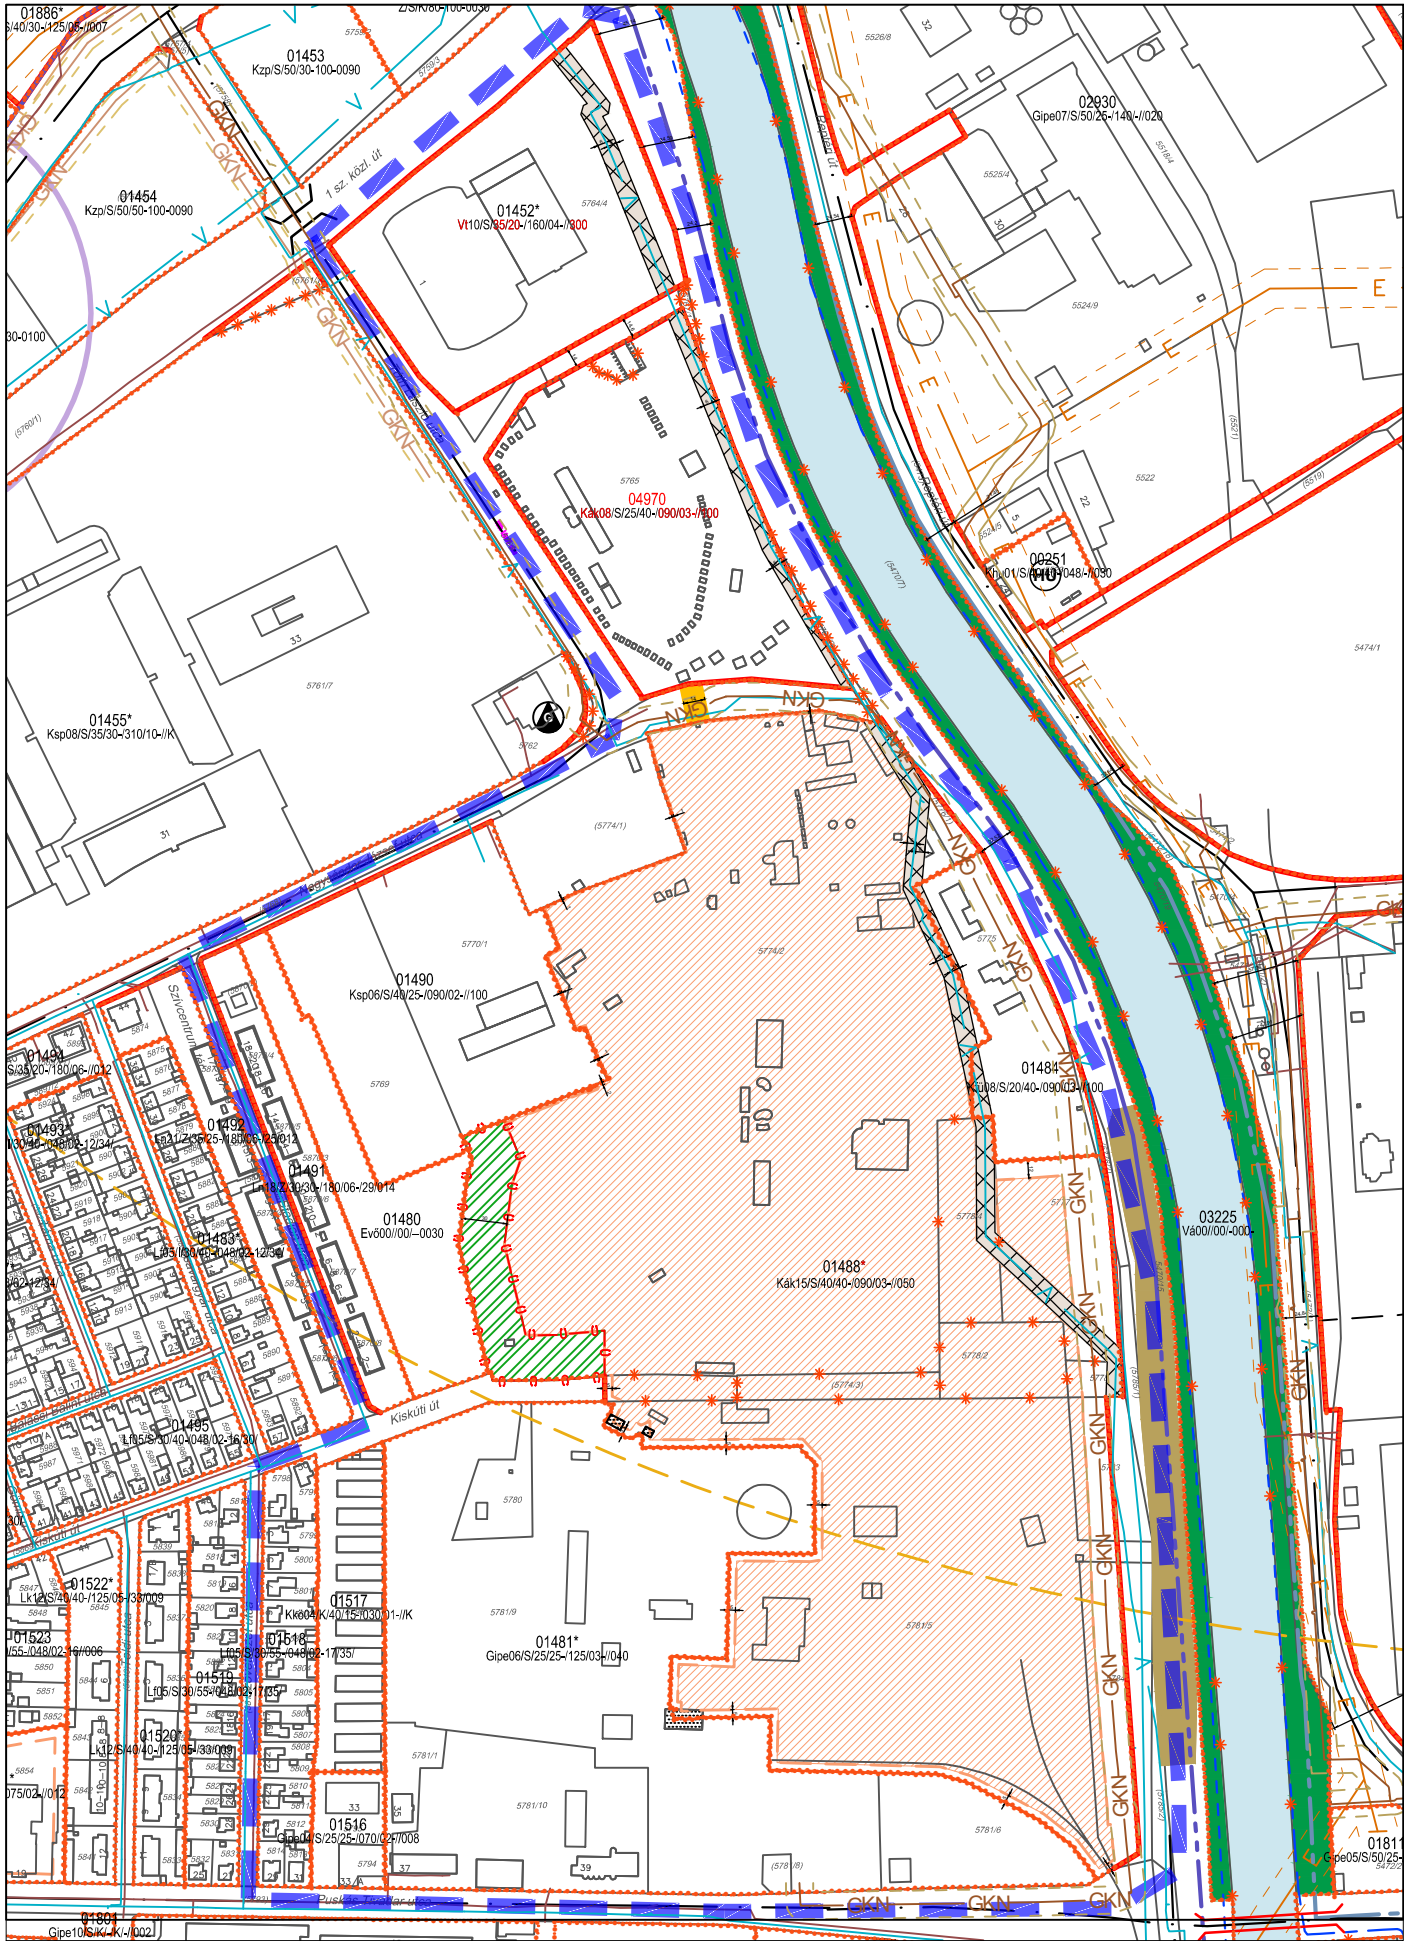

Jelmagyarázat külön lapon!

"Készült az állami alapadatok felhasználásával!"

T.P		TALENT - PLAN Tervező , Szolgáltató és Kereskedelmi Kft. 9023 Győr, Richter J. u. 11.; Tel: (96) 418-373 E-mail: talent_plan@arrabonet.hu; www.talent-plan.hu	
TERVEZŐ: NÉMETH GYULA vezető településtervező TT1 08-0066	MEGBÍZÓ: Győr MJV Polgármesteri Hivatal 9021 Győr, Városház tér 1.	NYOMTATÁSI DATUM: 2026. július	LÉPTÉK: M= 1: 5 000
TÁRSZERVEZŐ: MIKLÓSI ATTILA közlekedés vezető tervező TK0 08-513	MEGBÍZÁS TÁRGYA: TSZTM, SZTM 2025-018 Győr Megyei Jogú Város településrendezési eszközüének módosítása általános eljárásban	MUNKASZÁM: TSZTM, SZTM 2025-018	TP MUNKASZÁM: 25125
TÁRSZERVEZŐ: TÓTH CSABA okl. településmérnök	RAJZ MEGNEVEZÉSE: Győr-Gyárváros állatkert bővítési területeinek kiszabályozása, szabályozási terv módosítás	TERVFAJTA: SZABÁLYOZÁSI	RAJZSZÁM: SZTM 2025-018