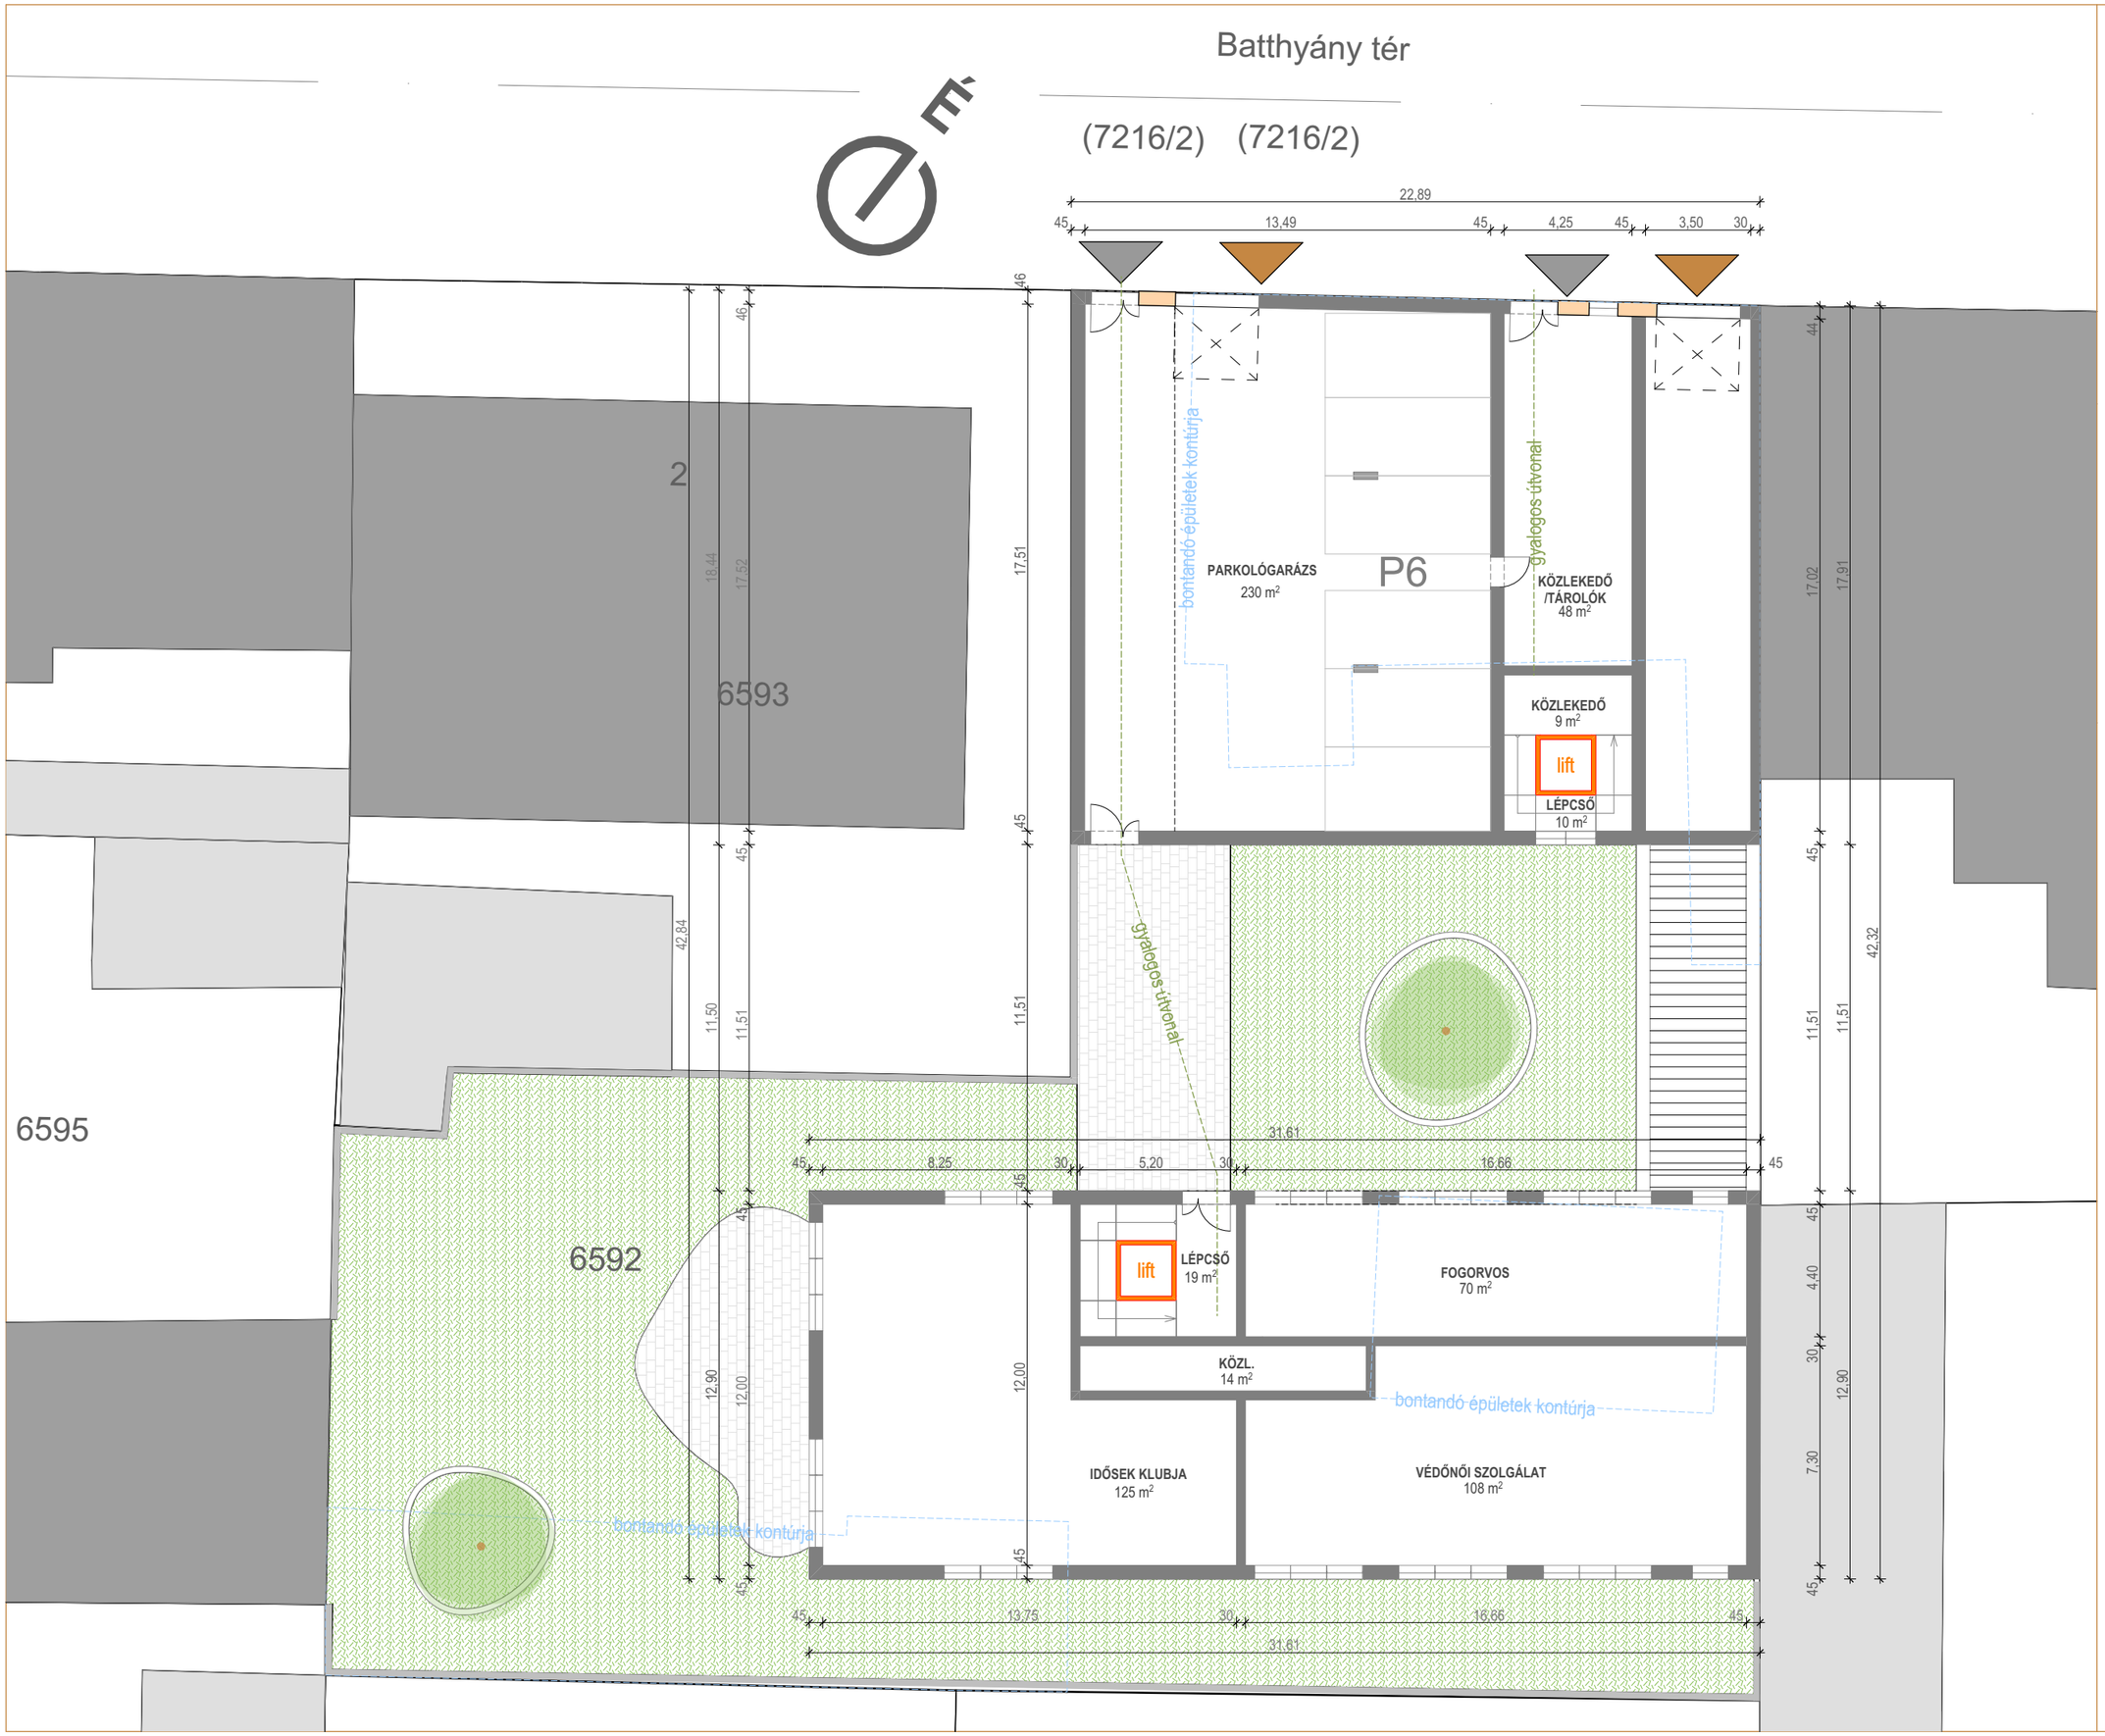

építész tervező

ADVIA GROUP Kft.
9023 Győr, Buda utca 19. I. em. 5. a.

Tóth Norbert
É 01-5516
+36/20 808-88-04
nortoth@gmail.com

építtető

Győr Megyei Jogú Város Önkormányzata
9021 Győr, Városház tér 1.

megnevezés

Beépítési tanulmány

tervfajta

tanulmányterv - Koncepció 1.

helyszín

9022 Győr, Batthyány tér 3.
hrsz.: 6592

tervlap

Földszinti alaprajz

E-1

M 1:200

kelt

2026. szeptember 28.