



1.3.H.5. 15 ÉVES FORGALMI PROGNÓZIS – ÖSSZES FORGALOM

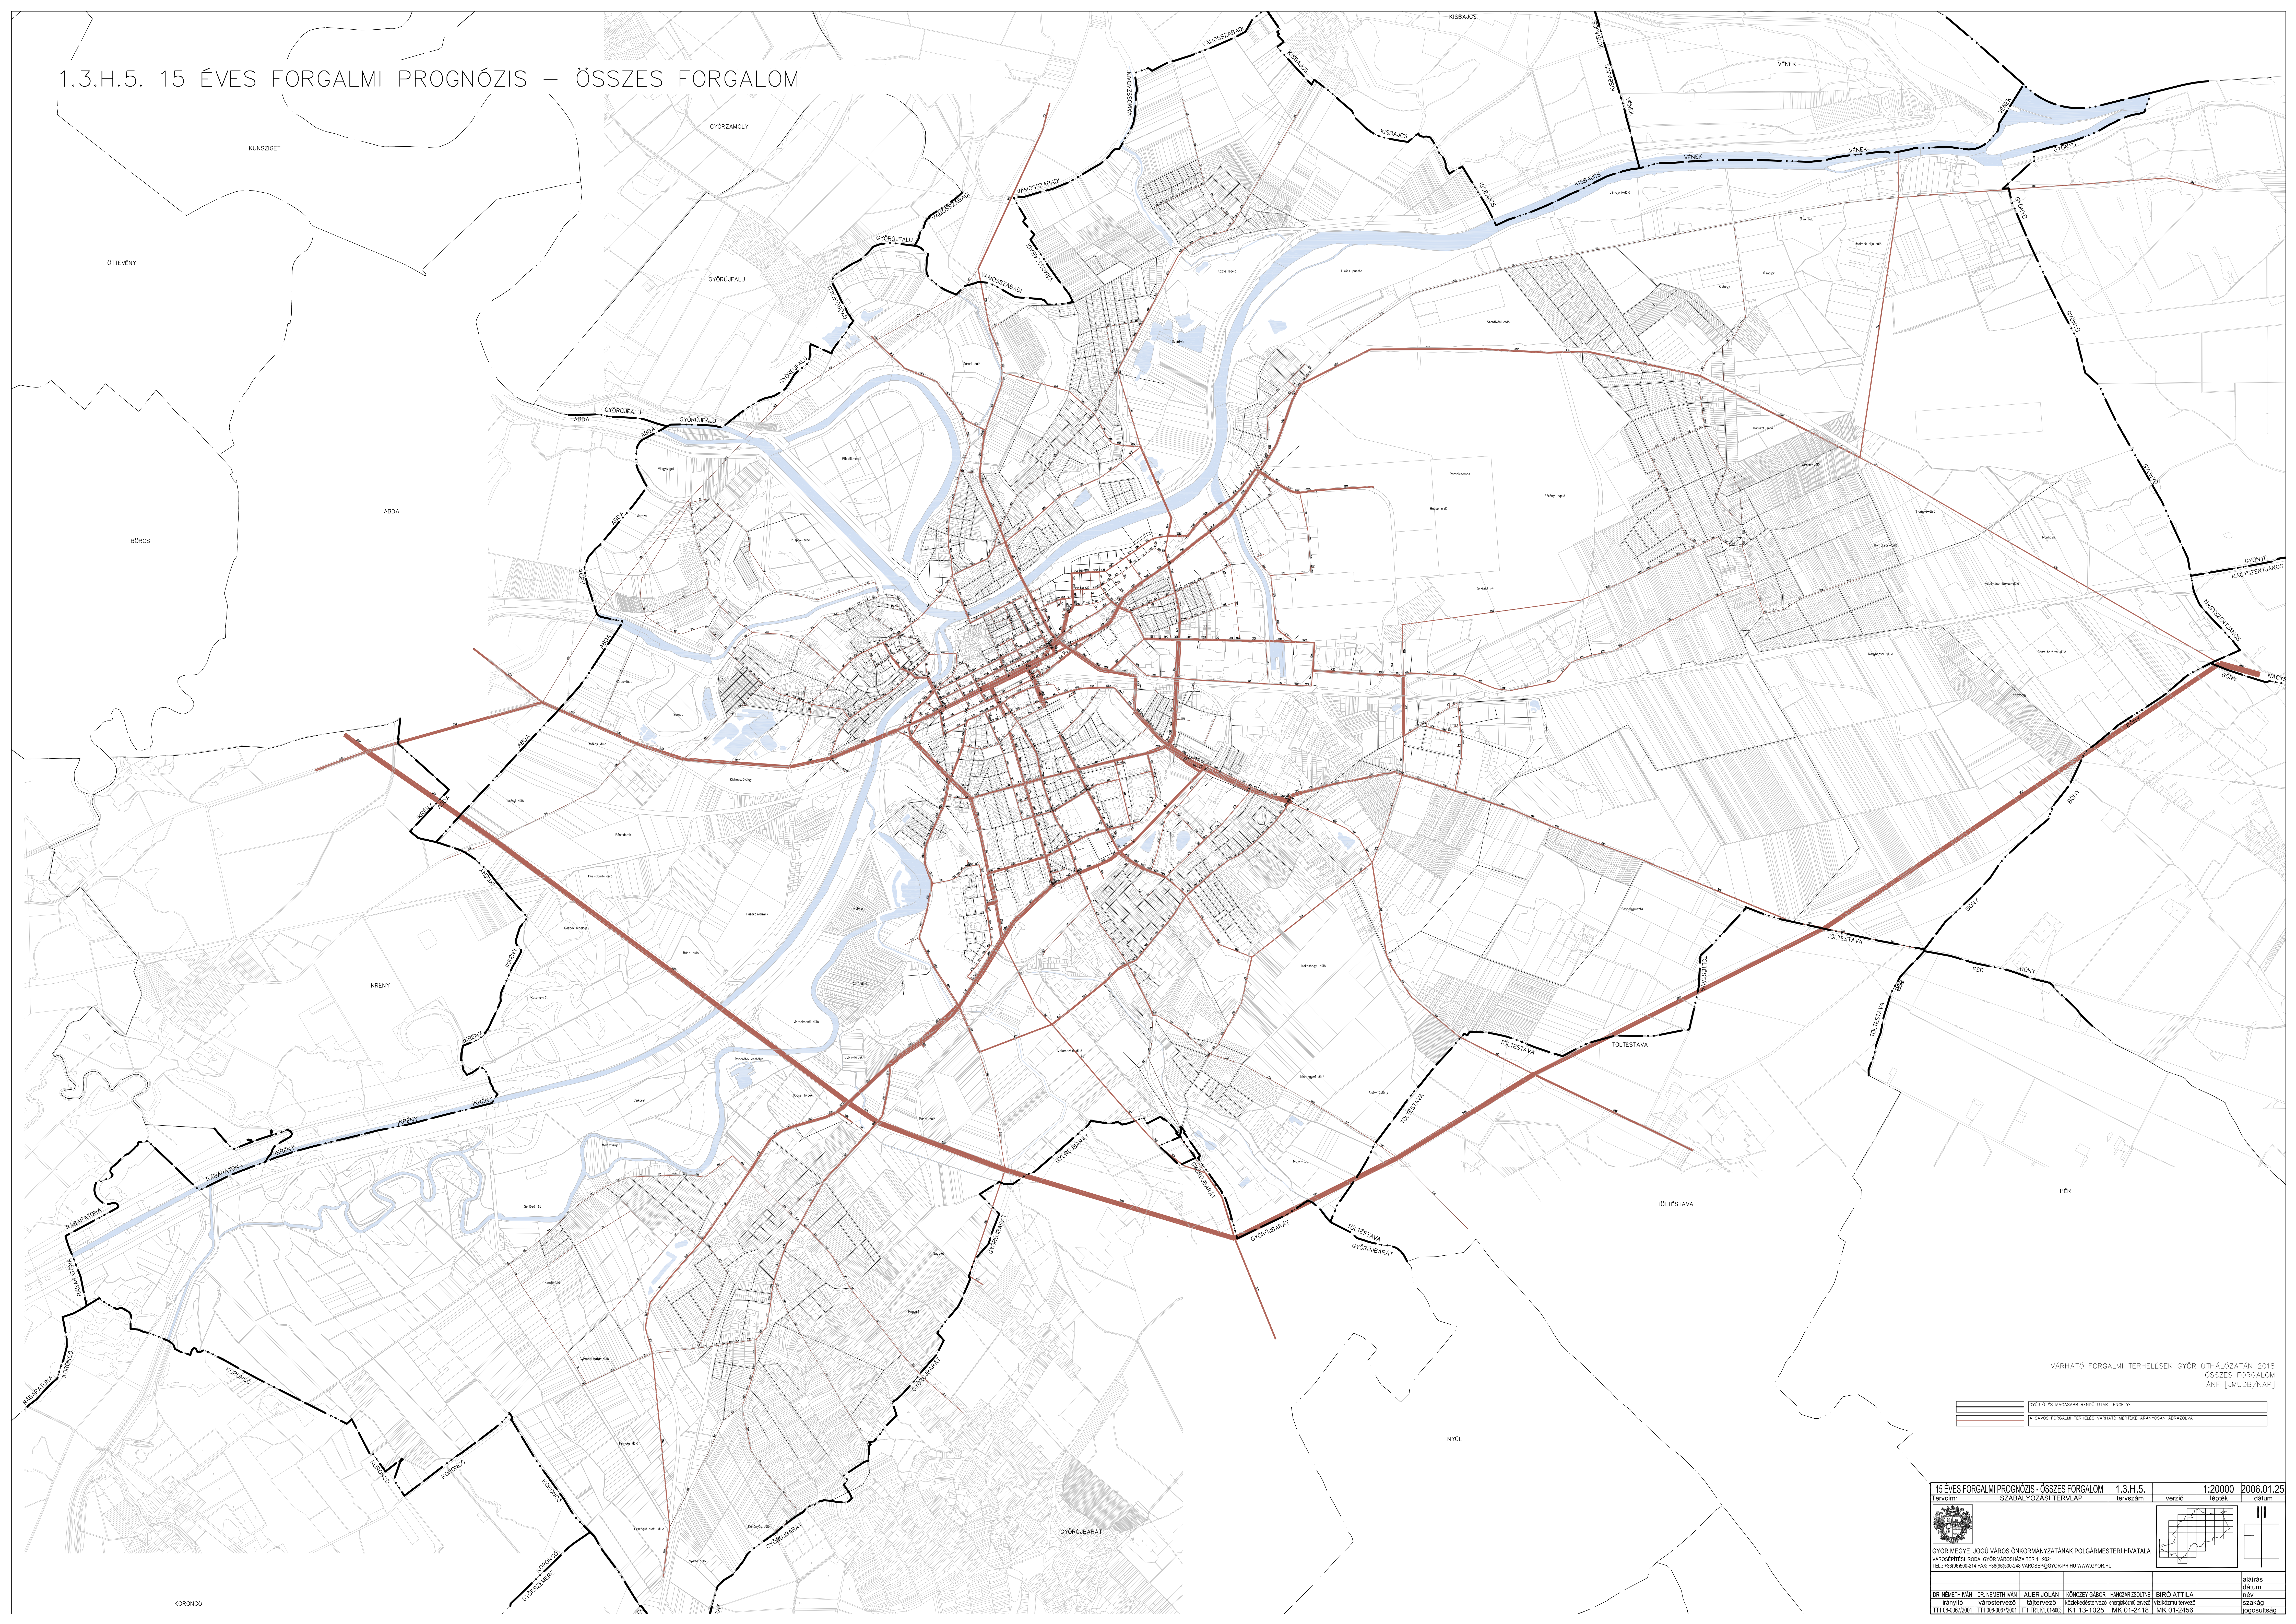

VÁRHATÓ FORGALMI TERHELÉSEK GYŐR ÚTHÁLÓZATÁN 2018
ÖSSZES FORGALOM
ANF [JMÜB/NAP]

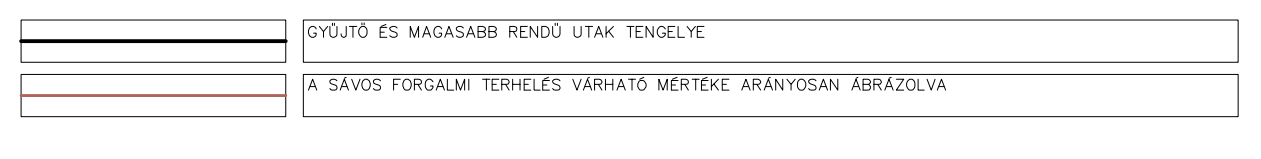

15 ÉVES FORGALMI PROGNÓZIS - ÖSSZES FORGALOM 1.3.H.5. 1:20000 2006.01.25
Tervező: SZABÓVIZSAI TERVÉP tervezés dátum

GYŐR MEGYEI JÓDÓ VÁROS ÖNKORMÁNYZATÁNAK POLGÁRMESTERI HIVATALA
VÁROSEPÍTÉSIRÓDA, GYŐR VÁROSHÁZ TER 1. 8021
TEL: +36(96)500.214 FAX: +36(96)500.248 VAROSEPIT@GYOR.PH.HU WWW.GYOR.HU

DR. NÉMETHI AN	DR. NÉMETHI AN	AUER JÓZSEF	KÖNYEY GÁBOR	FRANKÓ ZSÓFIA	BIRÓ ATTILA	alkotás dátum
irányító	várostervező	tájervezető	helybelsőtervező	területtervező	szakág	név
TTI:06-07/2001	TTI:06-07/2001	TTI:06-07/2001	K1:13-11/25	MK:01-24/18	MK:01-24/18	helyszínrajz