C–C metszet
2. jelű út
0+050.00

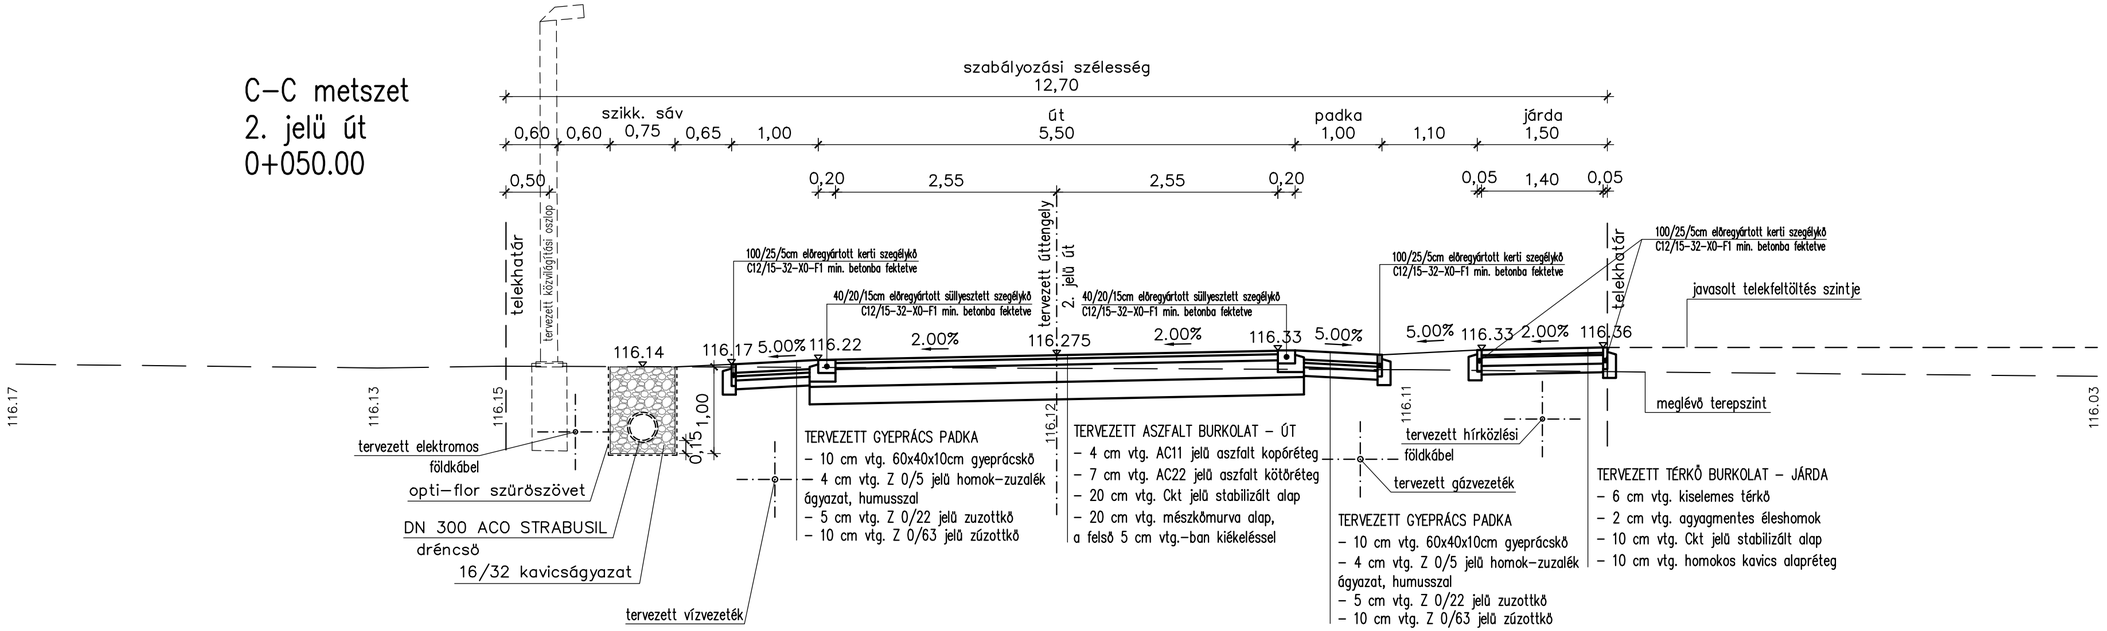

Ez a terv a Talent Plan Kft. szellemi tulajdona, melyet szerzői jog véd.

T·P
TALENT – PLAN Tervező, Szolgáltató és Kereskedelmi Kft.
9023 Győr, Richter J. u. 11. Tel: (96) 418-373, Fax: (96) 418-699
email:talent_plan@arrabonet.hu web: http://www.talent-plan.hu

TERVEZŐ: Miklósi Attila KÉ-K 08-0513	MEGBIZÓ: Kenderes Közműberuházó Viziközmű Társulat 9011 Győr, Kenderes út 32.	DÁTUM: 2021.05.31.
TERVEZŐ:		LÉPTÉK: M=1:50
SZERKESZTŐ: Németh Dávid	MEGBIZÁS TÁRGYA: Győrszentiván, Kenderes utca - Mogyorós utca közötti új lakóterület közterület kialakítási terve	MUNKASZÁM: 19076
SZERKESZTŐ:		TERVFAJTA: KKT
EGYEZTETŐK:	RAJZ MEGNEVEZÉSE: ÚTÉPITÉSI MINTAKERESZTMETSZETEK II. 2. JELŰ ÚT	RAJZSZÁM: MU-5/M
EGYEZTETŐK:		