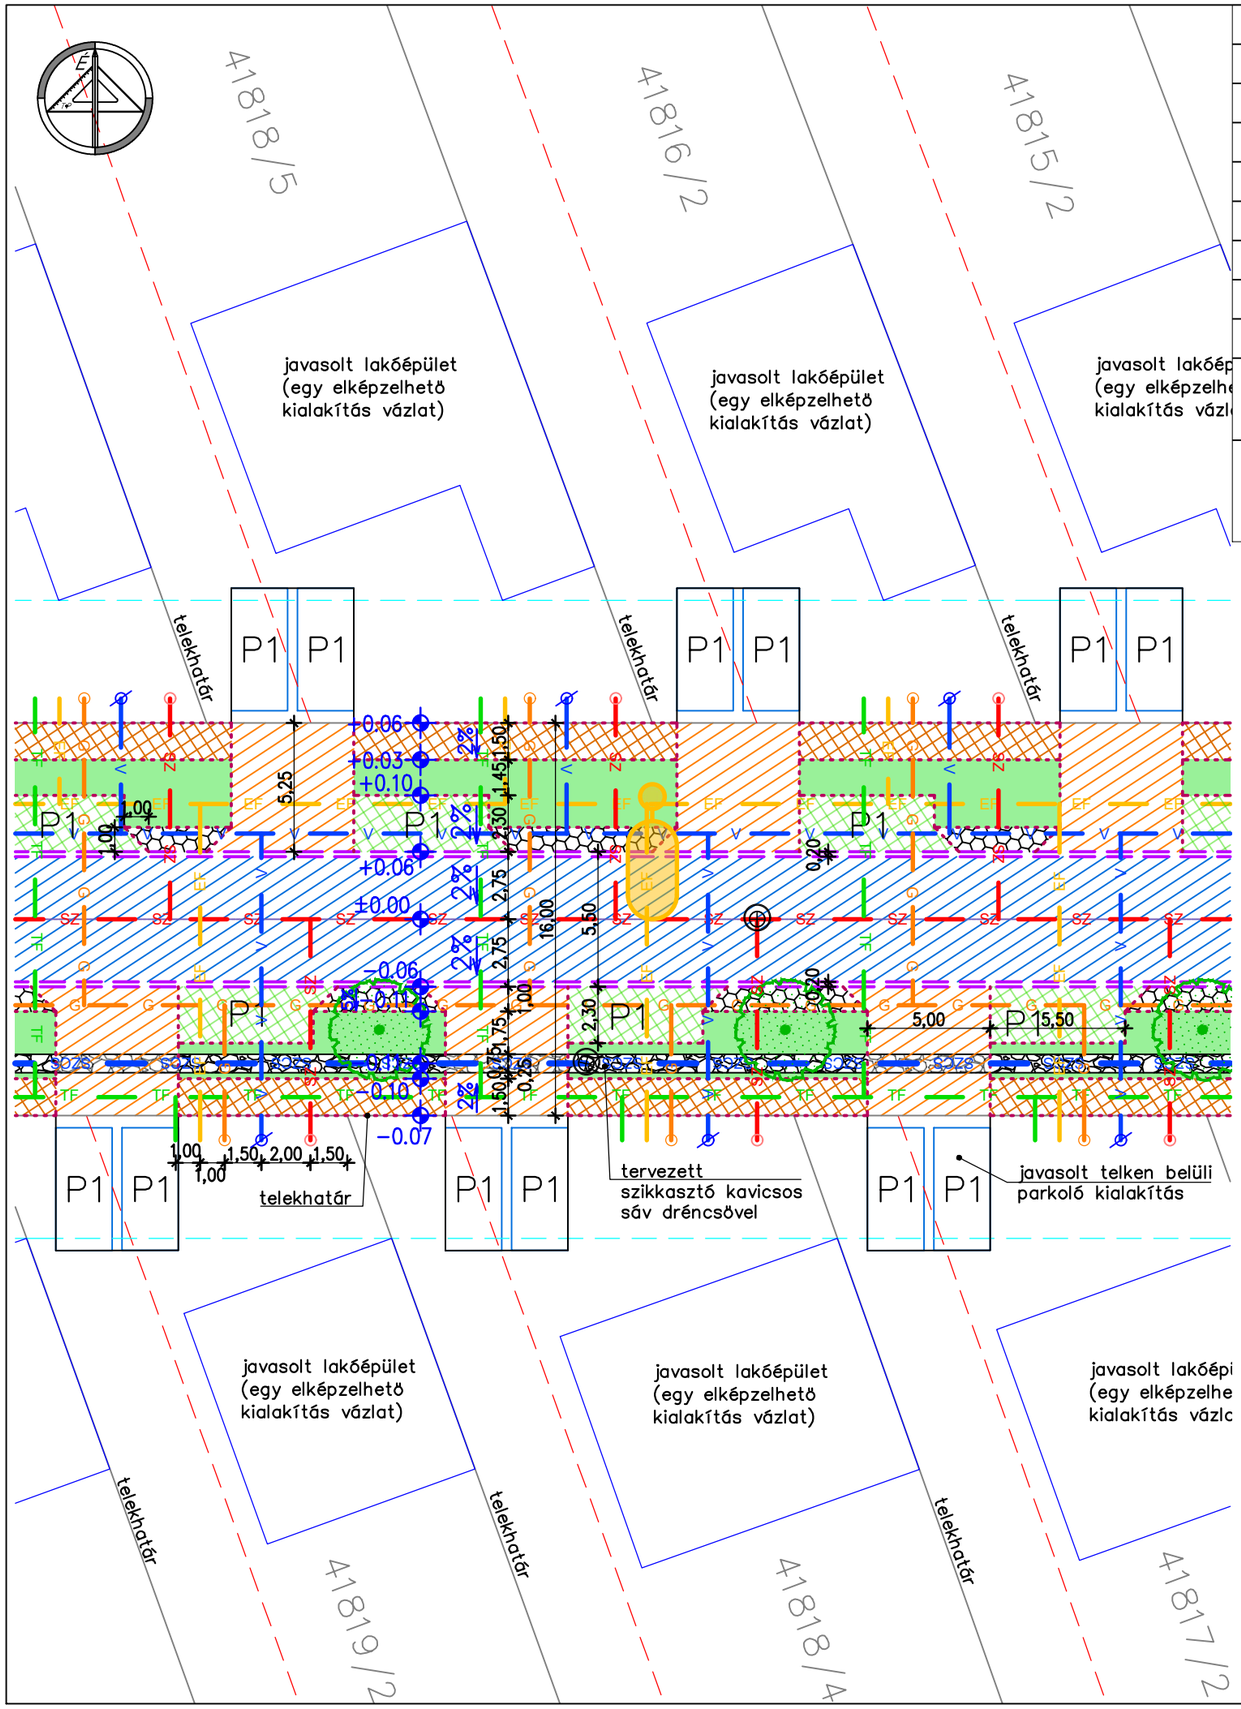

JELMAGYARÁZAT

	JOGI TELEKHATÁR
	SZAB. TERV SZERINTI ELŐKERT VONALA
	SZAB. TERV SZERINTI OLDALKERT VONALA
	TERVEZETT ÚTTENGELY
	TERVEZETT SÜLLYESZTETT SZEGÉLY
	TERVEZETT KERTI SZEGÉLY
	TERVEZETT KÖZVILÁGÍTÁSI OSZLOP
±0.00	TERVEZETT RELATÍV MAGASSÁG
	TERVEZETT FA
	TERVEZETT ZÖLDFELÜLET

	TERVEZETT ÚTBURKOLAT (ASZFALT)
	TERVEZETT KAPUBEHAJTÓ (ASZFALT)
	TERVEZETT KÖZETÜLETI PARKOLÓ (TÉRKŐ)
	TERVEZETT JÁRDA BURKOLAT (TÉRKŐ)
	TERVEZETT PADKA (GYEPRÁCS)
V V	TERVEZETT VÍZVEZETÉK
SZ	TERVEZETT GRAV. SZENNYVÍZCSAT.
	TERVEZETT DRÉNCSŐ SZIKKASZTÓ KAVICSÁGYBAN (vált. vtg. 16/32 kavicságyazat)
G G	TERVEZETT GÁZVEZETÉK
EF	TERVEZETT ELEKTROMOS FÖLDKÁBEL
TF	TERVEZETT HÍRKÖZLÉSI FÖLDKÁBEL
	TERVEZETT TISZTÍTÓAKNA

Ez a terv a Talent Plan Kft. szellemi tulajdona, melyet szerzői jog véd.

T·P
TALENT – PLAN Tervező, Szolgáltató és Kereskedelmi Kft.
9023 Győr, Richter J. u. 11. Tel: (96) 418-373, Fax: (96) 418-699
email:talent_plan@arrabonet.hu web: http://www.talent-plan.hu

TERVEZŐ: Miklósi Attila KÉ-K 08-0513	MEGBIZÓ: Kenderes Közműberuházó Viziközmű Társulat 9011 Győr, Kenderes út 32.	DÁTUM: 2021.06.16.
TERVEZŐ:		LÉPTÉK: M=1:250
SZERKESZTŐ: Németh Dávid	MEGBIZÁS TÁRGYA: Győrszentiván, Kenderes utca – Mogyorós utca közötti új lakóterület közterület kialakítási terve	MUNKASZÁM: 19076
SZERKESZTŐ:		TERVFAJTA: KKT
EGYEZTETŐK:	RAJZ MEGNEVEZÉSE: ÁLTALÁNOS UTCA HELYSZÍNRAJZI RÉSZLET	RAJZSZÁM: MU-6/M
EGYEZTETŐK:		