


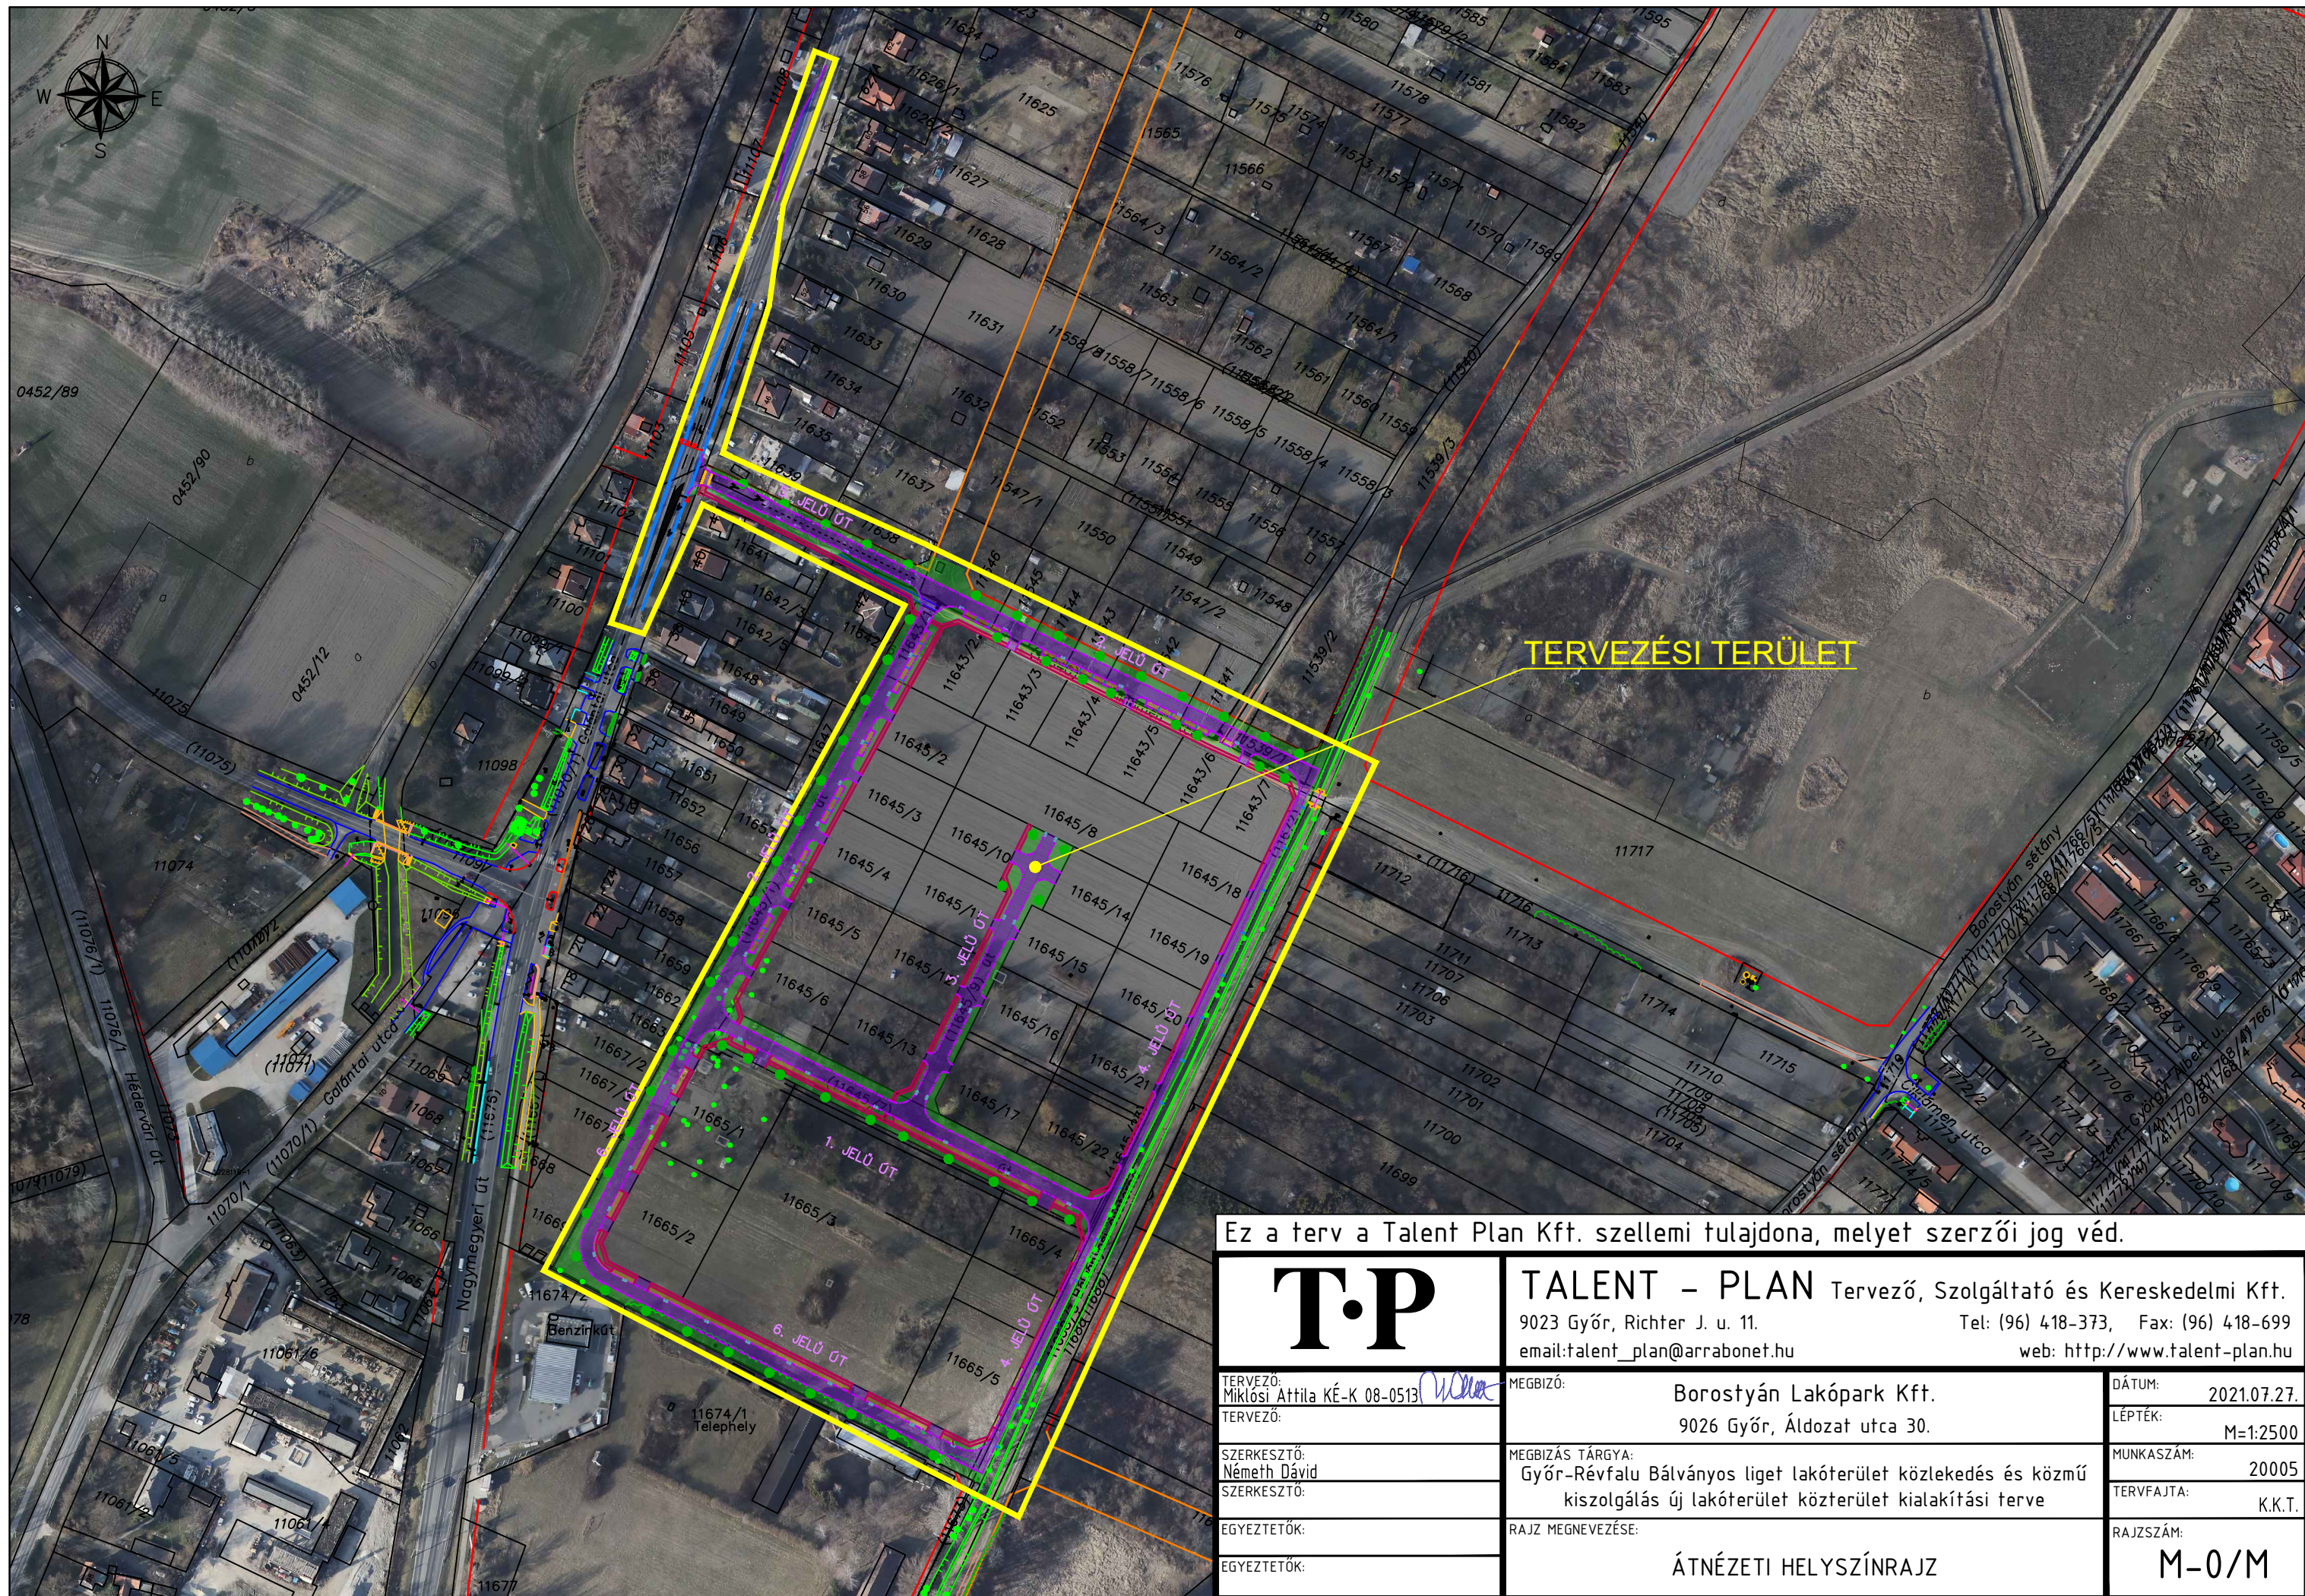

Ez a terv a Talent Plan Kft. szellemi tulajdona, melyet szerzői jog véd.

T.P TERVEZŐ: Miklósi Attila KÉ-K 08-0513 TERVEZŐ: SZERKESZTŐ: Németh Dávid SZERKESZTŐ: EGYEZTETŐK: EGYEZTETŐK: TALENT – PLAN Tervező, Szolgáltató és Kereskedelmi Kft. 9023 Győr, Richter J. u. 11. email:talent_plan@arrabonet.hu MEGBÍZÓ: Borostyán Lakópark Kft. 9026 Győr, Áldozat utca 30. MEGBÍZÁS TÁRGYA: Győr-Révfülű Bálványos liget lakóterület közlekedés és közmű kiszolgálás új lakóterület közterület kialakítási terve RAJZ MEGNEVEZÉSE: ÁTNÉZETI HELYSZÍNRAJZ DÁTUM: 2021.07.27. LÉPTÉK: M=1:2500 MUNKASZÁM: 20005 TERVFAJTA: K.K.T. RAJZSZÁM: M-0/M
--