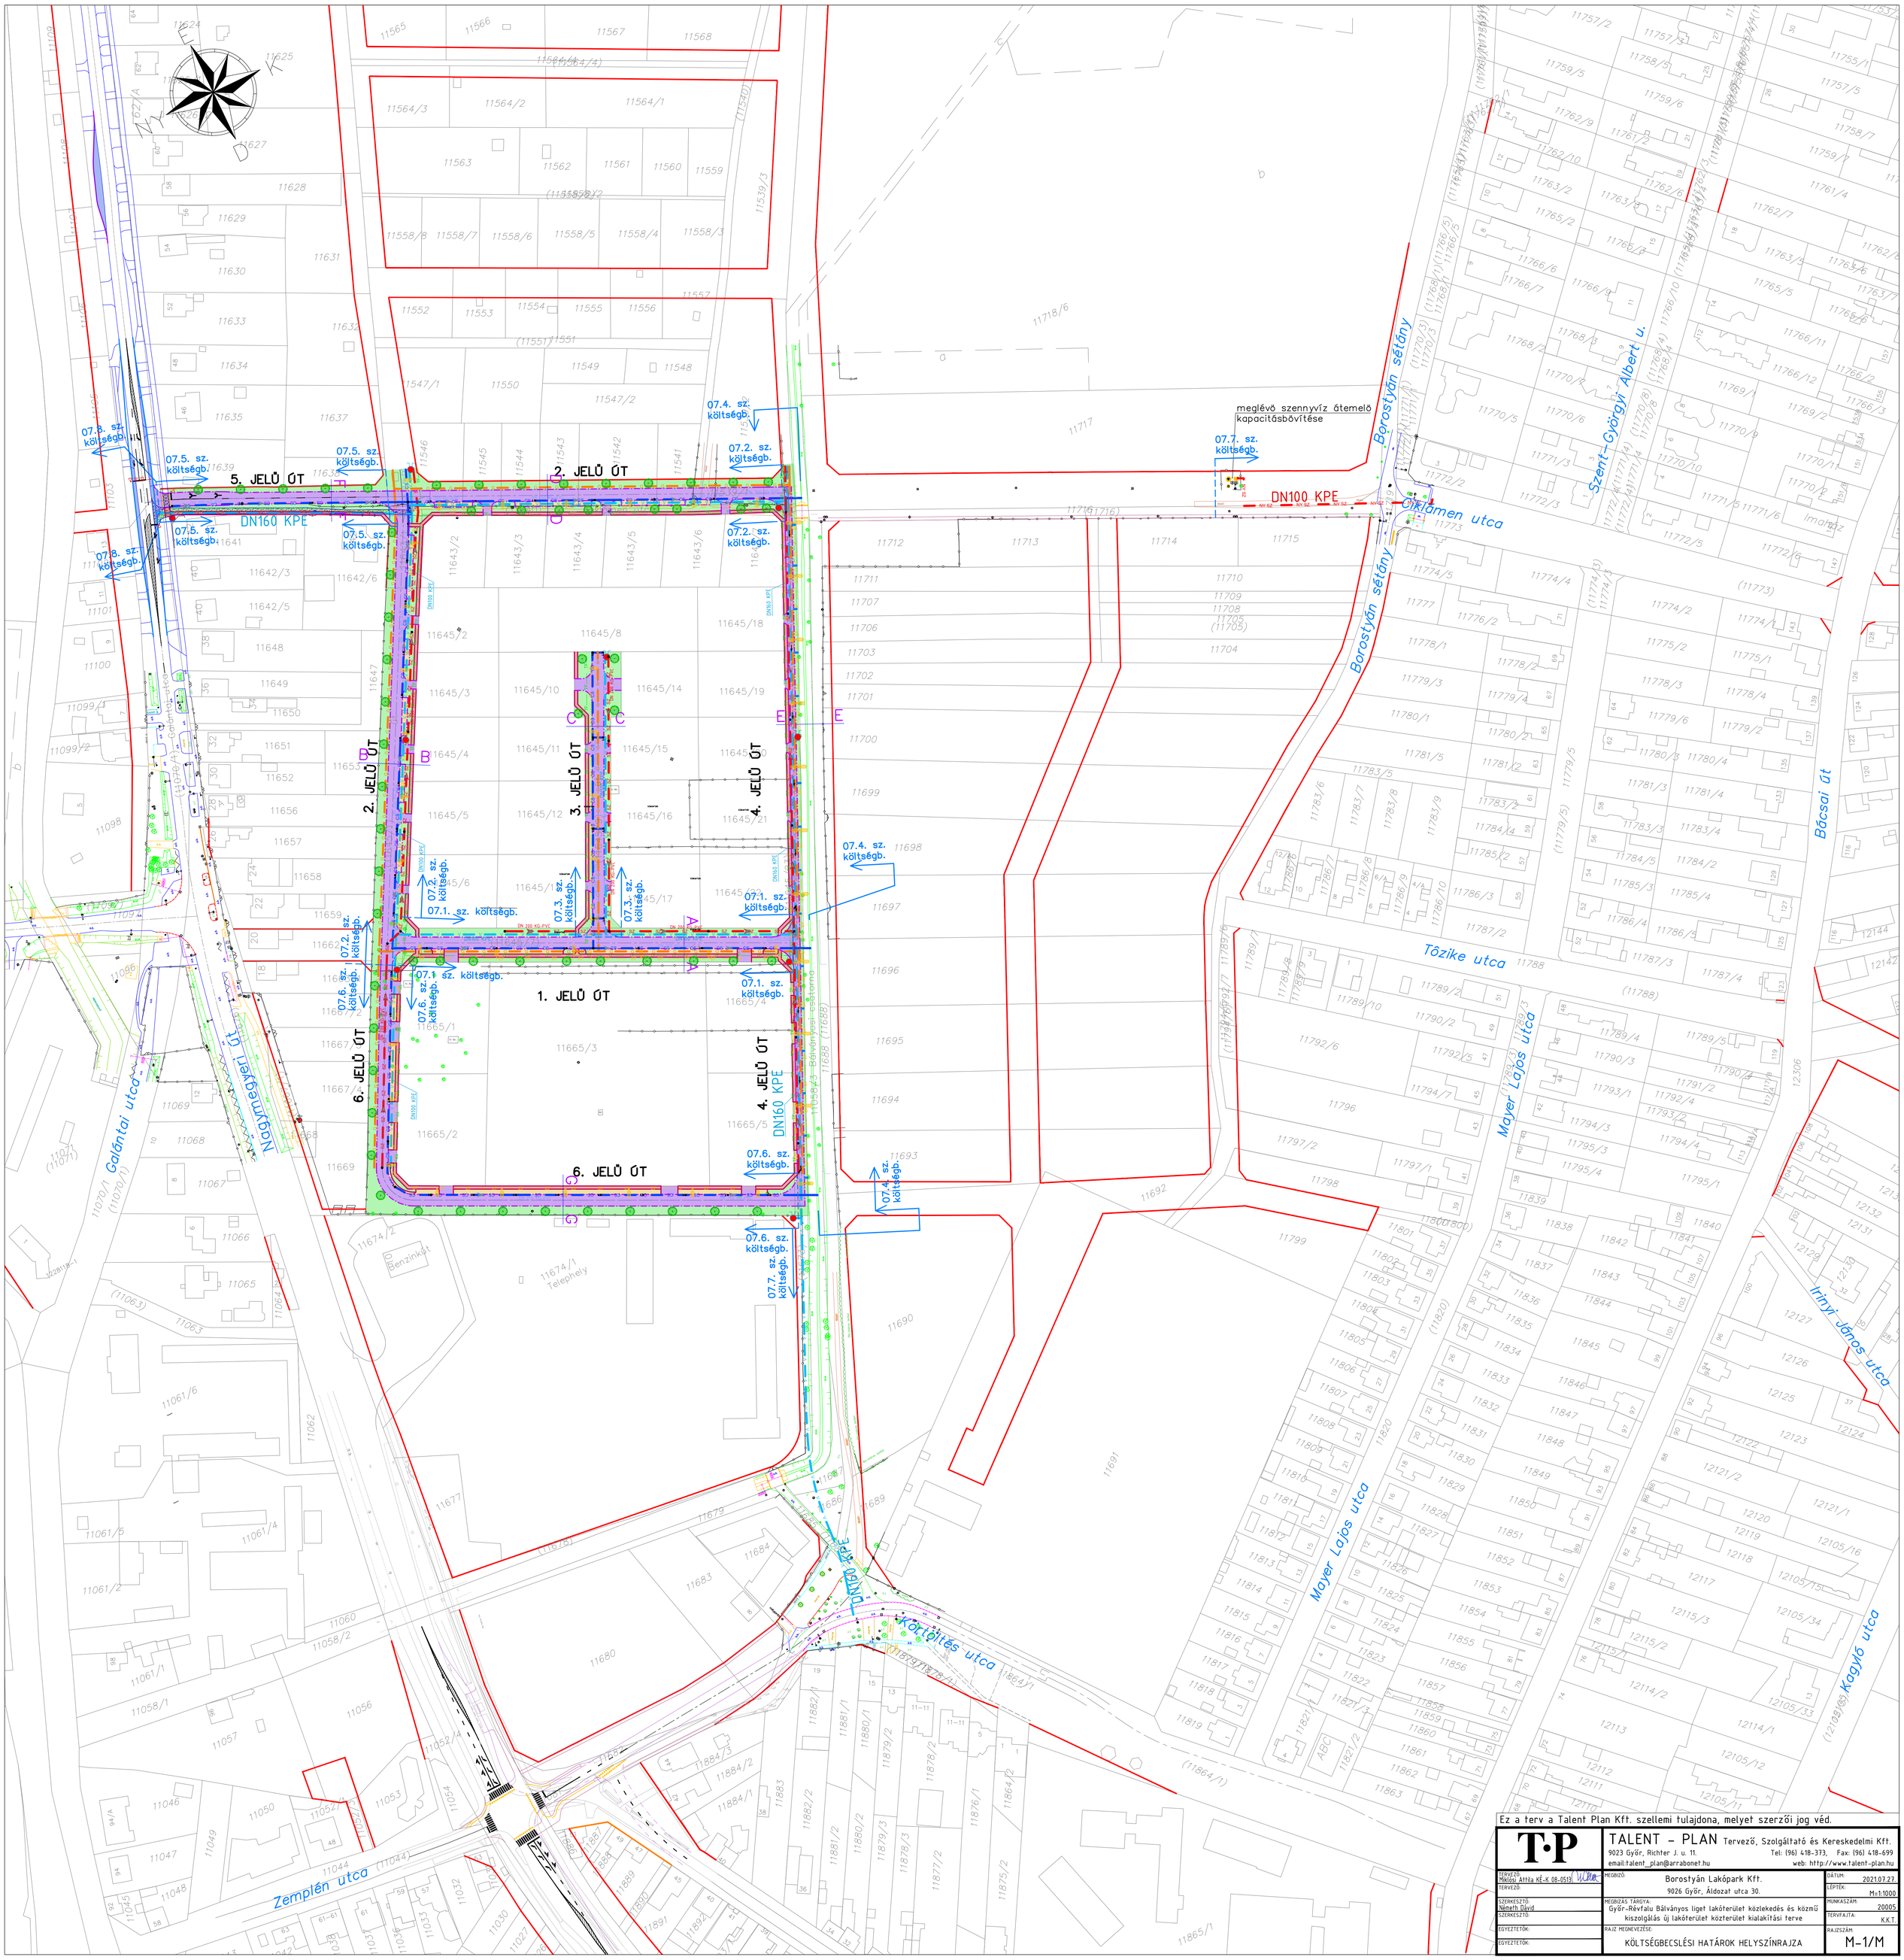

Ez a terv a Talent Plan Kft. szellemi tulajdona, melyet szerzői jog véd.

T·P
TALENT – PLAN Tervező, Szolgáltató és Kereskedelmi Kft.
9023 Győr, Richter J. u. 11. Tel: (96) 418-373, Fax: (96) 418-699
email:talent_plan@arrabonet.hu web: http://www.talent-plan.hu

TERVEZŐ: Miklósi Attila KÉ-K 08-0515	MEGBÍZÓ: Borostyán Lakópark Kft. 9026 Győr, Áldozat utca 30.	DÁTUM: 2021.07.27.
TERVEZŐ:		LÉPTÉK: M=1:1000
SZERKESZTŐ: Németh Dávid	MEGBÍZÁS TÁRGYA: Győr-Révfalu Bálványos liget lakóterület közlekedés és közmű kiszolgálás új lakóterület közterület kialakítási terve	MUNKASZÁM: 20005
SZERKESZTŐ:		TERVFAJTA: K.K.T.
EGYEZTETŐK:	RAJZ MEGNEVEZÉSE: KÖLTSÉGBECSLÉSI HATÁROK HELYSZÍNRAJZA	RAJZSZÁM: M-1/M
EGYEZTETŐK:		