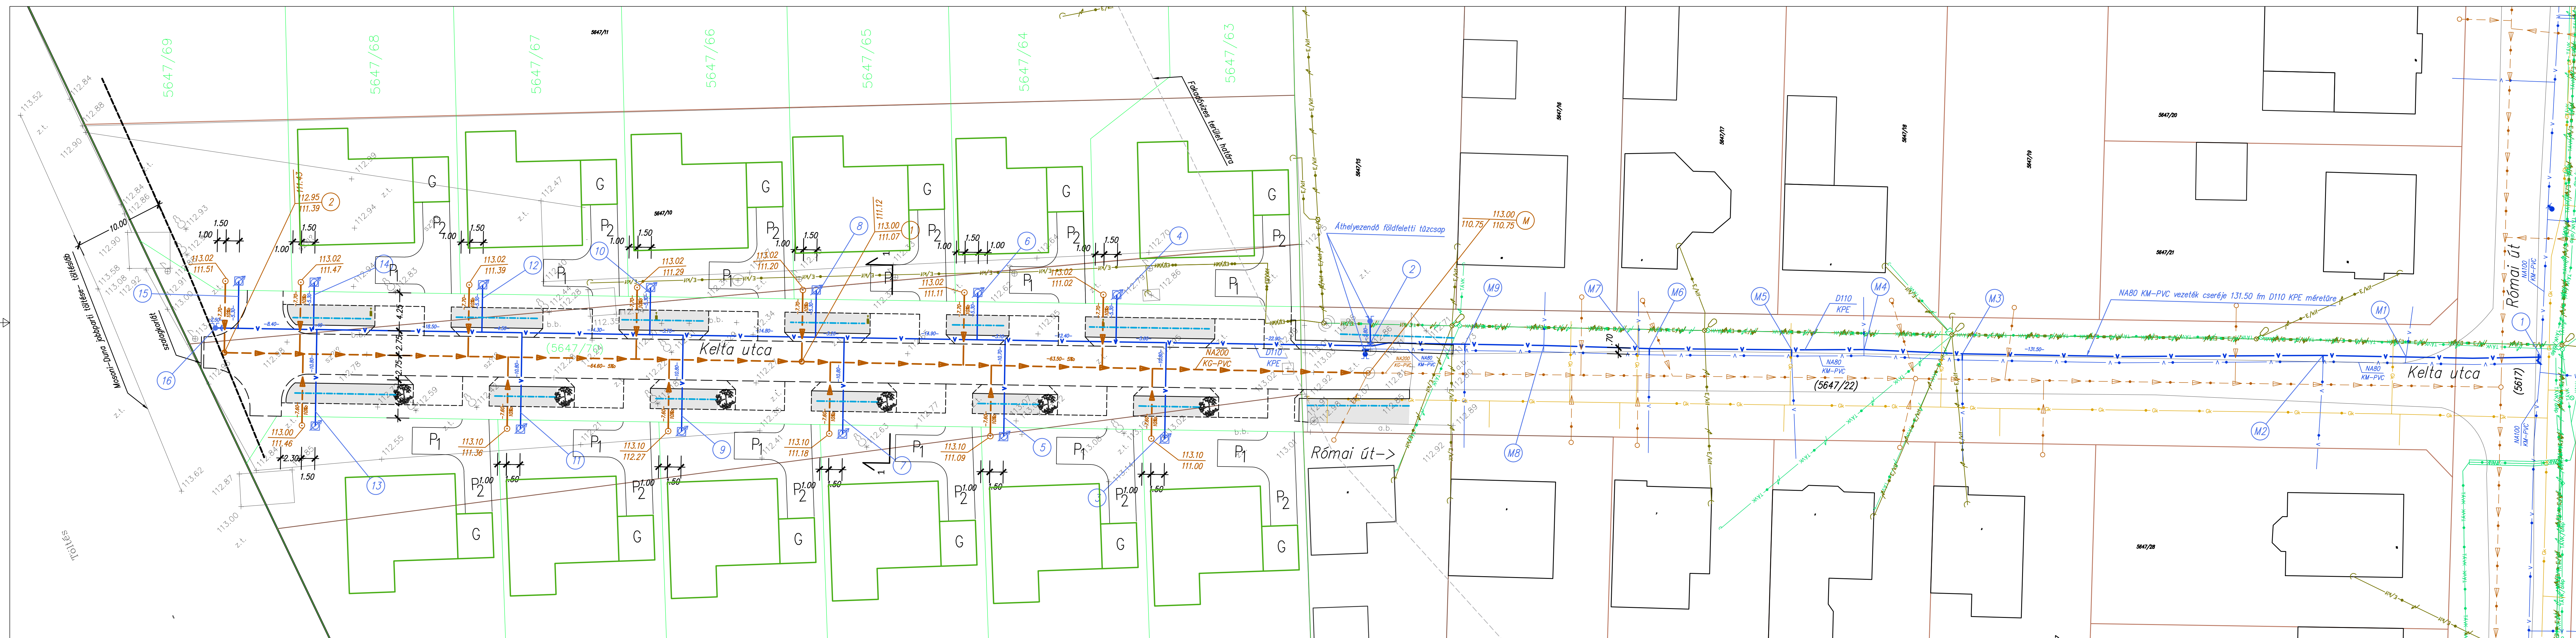


Jelmagyarázat

- E/klt — E/klt — meglévő 0.4kV-os földkábel
- E/klt — E/klt — meglévő 0.4 kV-os légvezeték
- Gk — Gk — meglévő középnyomású gázvezeték
- TÁVK — TÁVK — meglévő távközlési légvezeték
- V — V — meglévő ivóvíz vezeték
- V — V — meglévő gravitációs szennyvízcatorna
- V — V — tervezett ivóvíz vezeték
- V — V — tervezett gravitációs szennyvízcatorna
- V — V — tervezett föld feletti tűzcsap
- V — V — tervezett vízmérő akna
- V — V — tervezett tisztító akna
- V — V — tervezett csőakna
- V — V — tervezett mélyvonal
- V — V — töltéslábától mért 10m-es távolság vonala
- V — V — tervezett szikkasztó mező

Megjegyzés:

- A tervezett szennyvíz bekötések egységessen NA150 KG-PVC csőből készülnek.
- A tervezett ivóvízbekötések egységesen D32 KPE csőből készülnek.
- A vízvezeték 1-2 csomópontok közötti szakasz hossz-szelvényét a meglévő bekötések feltárás szerinti magasságának megfelelően kell kialakítani.

HIDRO-PLAN GYŐRITERV MÉLYÉPÍTÉS TERVEZŐ KFT.		Cím:	9024 Győr, Baross G. u. 61-63.
		Telefon:	+36 (96) 523-080
		Telefon/Fax:	+36 (96) 523-081
		Web:	www.hidro-plan.hu
		Email:	hidro-plan@hidro-plan.hu
Vezető tervező:	Megbízó:	FK System Építő Szolg. és Ker. Kft	
Tervező:	Tóth Gyula	VZ-TEL-08-0113	Dátum: 2021. 05.
Szerkesztő:	Krupics Zsolt	Megbízás tárgya:	Tervfajta: ET-KT
Rajzoló:		Győr - Likócs, Kelta utca folytatása - új beépítés, lakóterület fejlesztés vízi közmű ellátás és utépítés	Lépték: M1:250
Egyeztetők:		Rajz megnevezése:	Munkaszám: HP 2021-019
		Közmű helyszínrajz	
		Rajzsám: MK-1	

EZEN TERV A HIDRO-PLAN KFT. SZELLEMI TULAJDONA, MELYNEK VÉDELME TÖRVÉNY BIZTOSÍTJA.