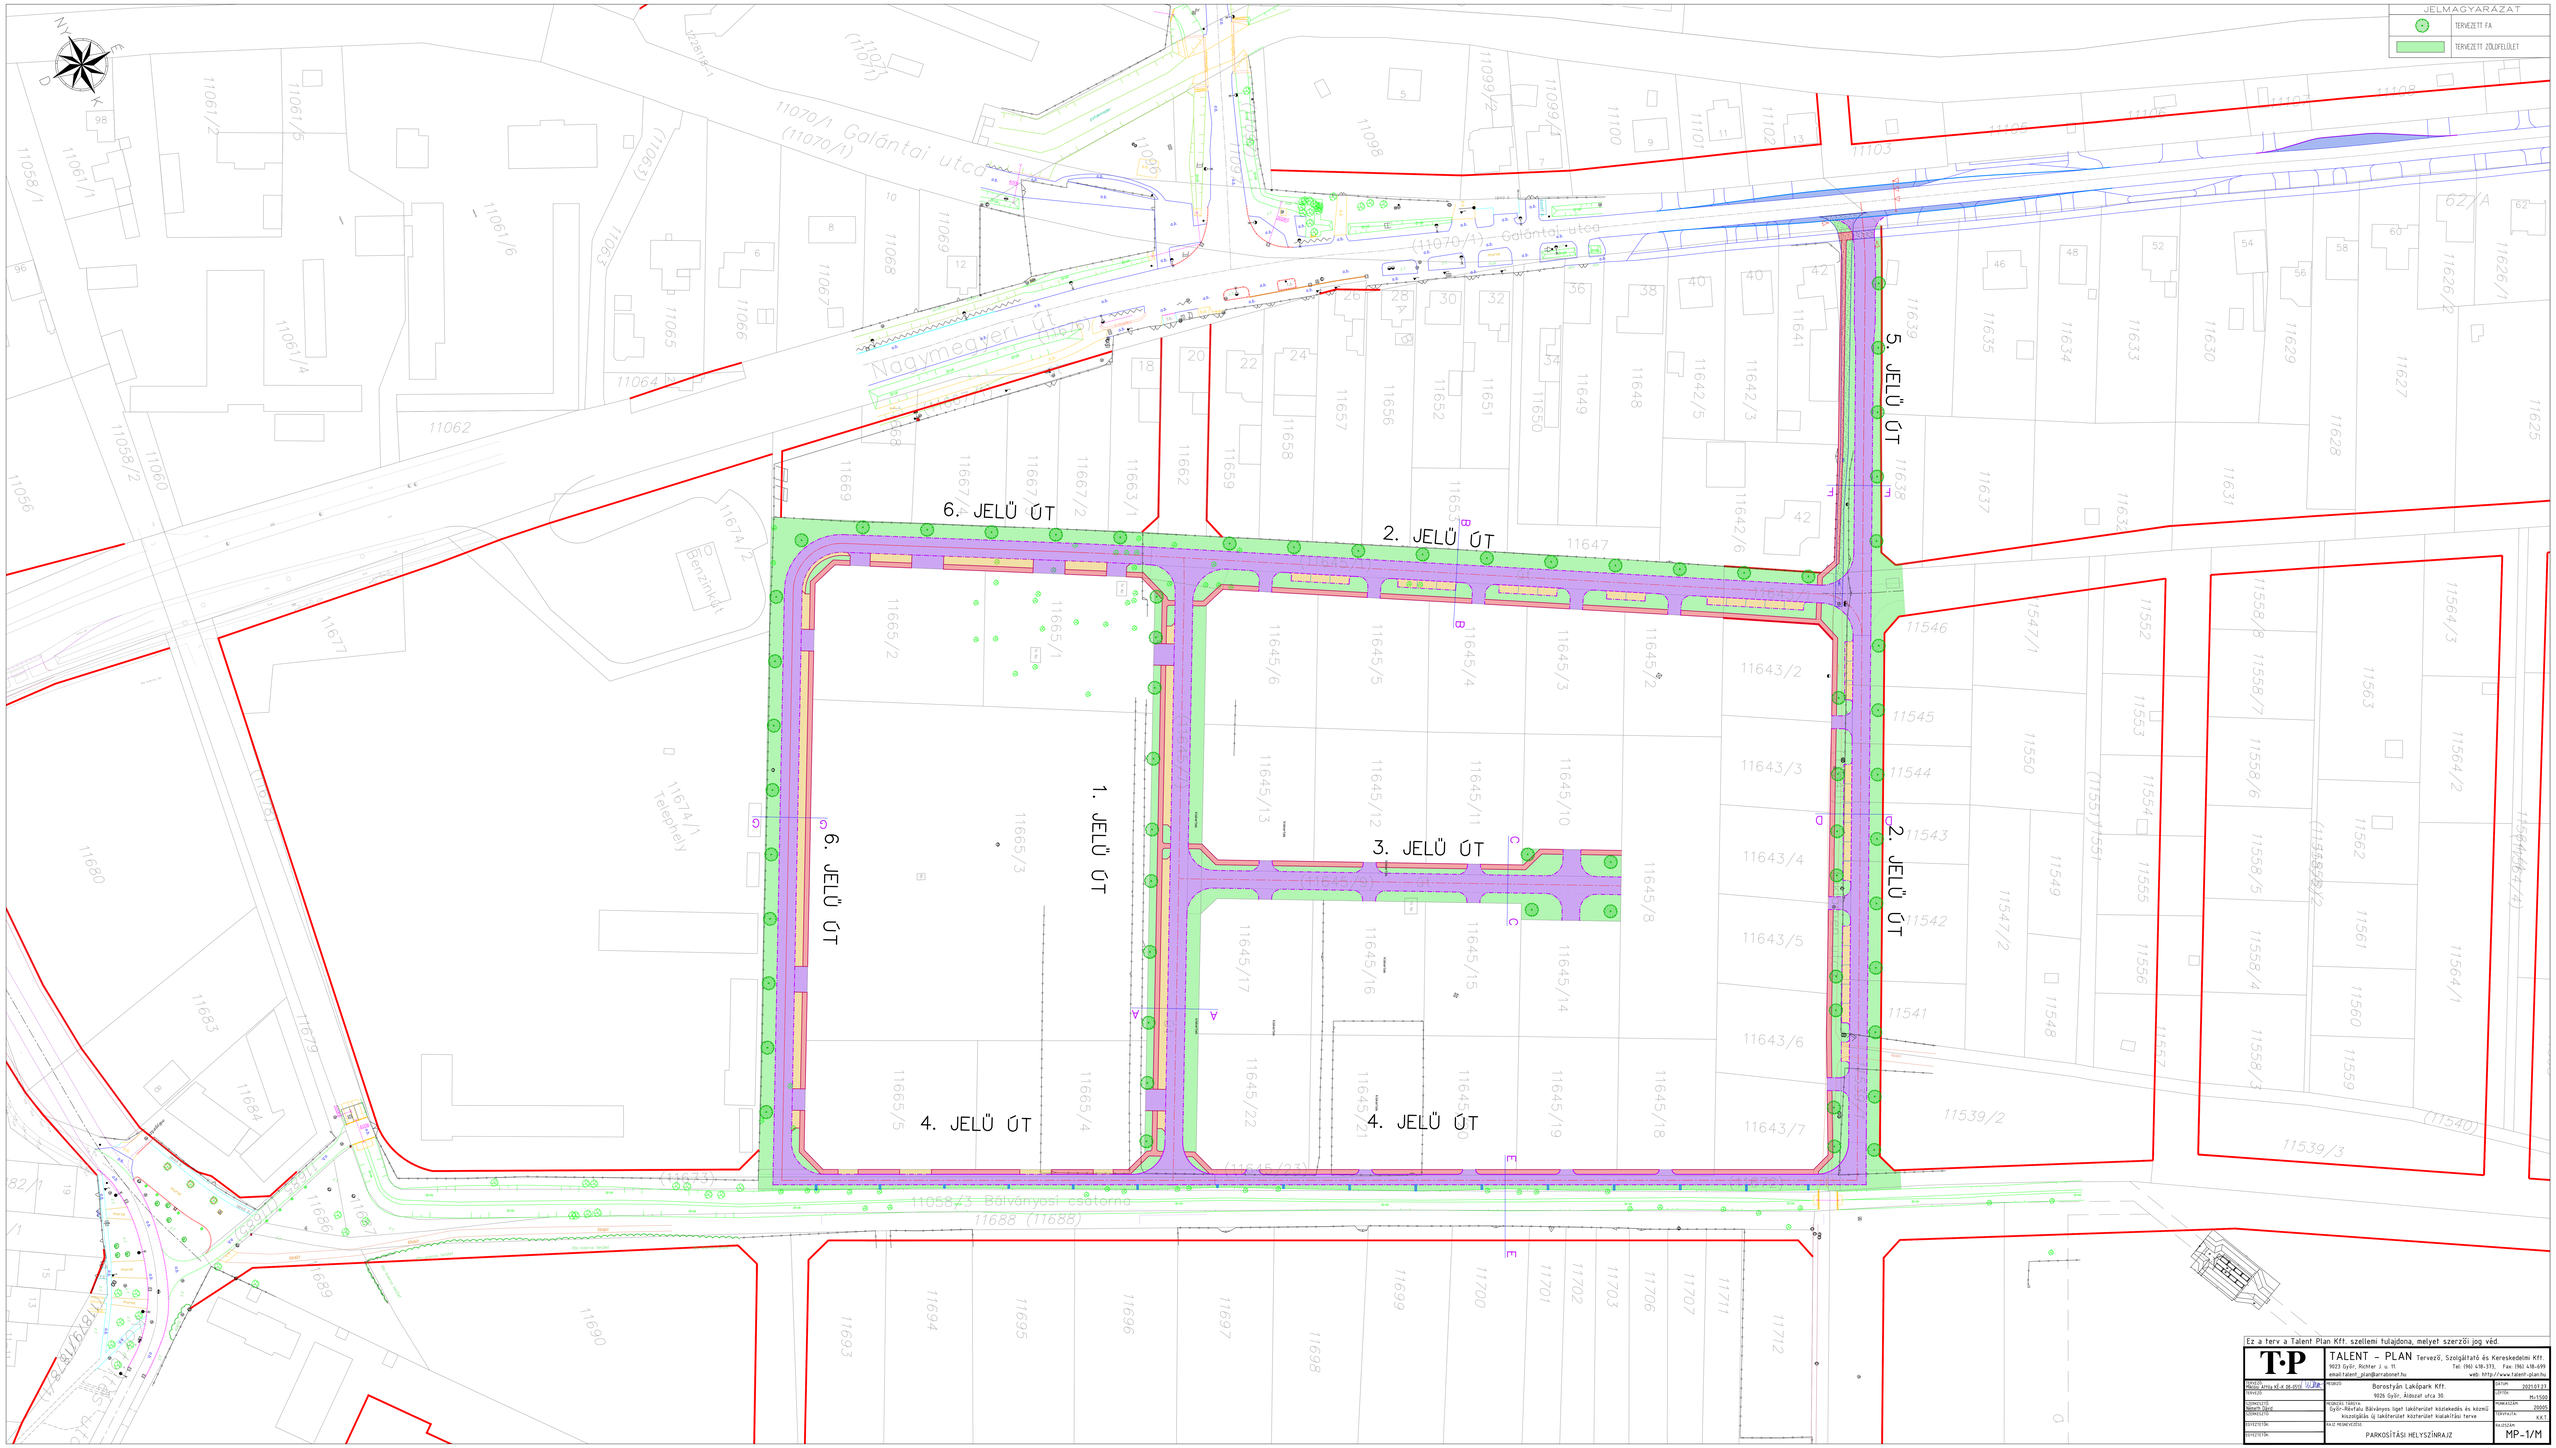

Ez a terv a Talent Plan Kft. szellemi tulajdona, melyet szerzői jog véd.

T·P
TALENT – PLAN Tervező, Szolgáltató és Kereskedelmi Kft.
9023 Győr, Richter J. u. 11. Tel: (96) 438-373, Fax: (96) 438-439
email:talent_plan@arrabonet.hu web: http://www.talent-plan.hu

TERVEZŐ: Mezei Anna KÉ.K.É 08-0010	MEGBÍZÓ: Borostyán Lakópark Kft. 9026 Győr, Ádossi utca 30.	DÁTUM:	2021.07.23.
TÉMAVEZ.:		JÓVÁHAGY.:	Ms.Tóth
SZAKMAI ELLŐR: Nemesi Zsolt	MEGNEVEZÉS / TÁRGY: Győr-Marfalu Bálványos lakó terület közlekedés és közmű kiszolgálás, új lakóterület közterület kialakítási terve	MŰMAVEZ.:	Zsolt
SZAKMAI ELLŐR:		TERVFAZIS:	k.e.t
JÓVÁHAGYTA:	TÁJ.ÉP. MŰMAVEZ.:	MŰSZAM:	MP-1/M
JÓVÁHAGYTA:	PARKOSÍTÁSI HELYSZÍNRAJZ		