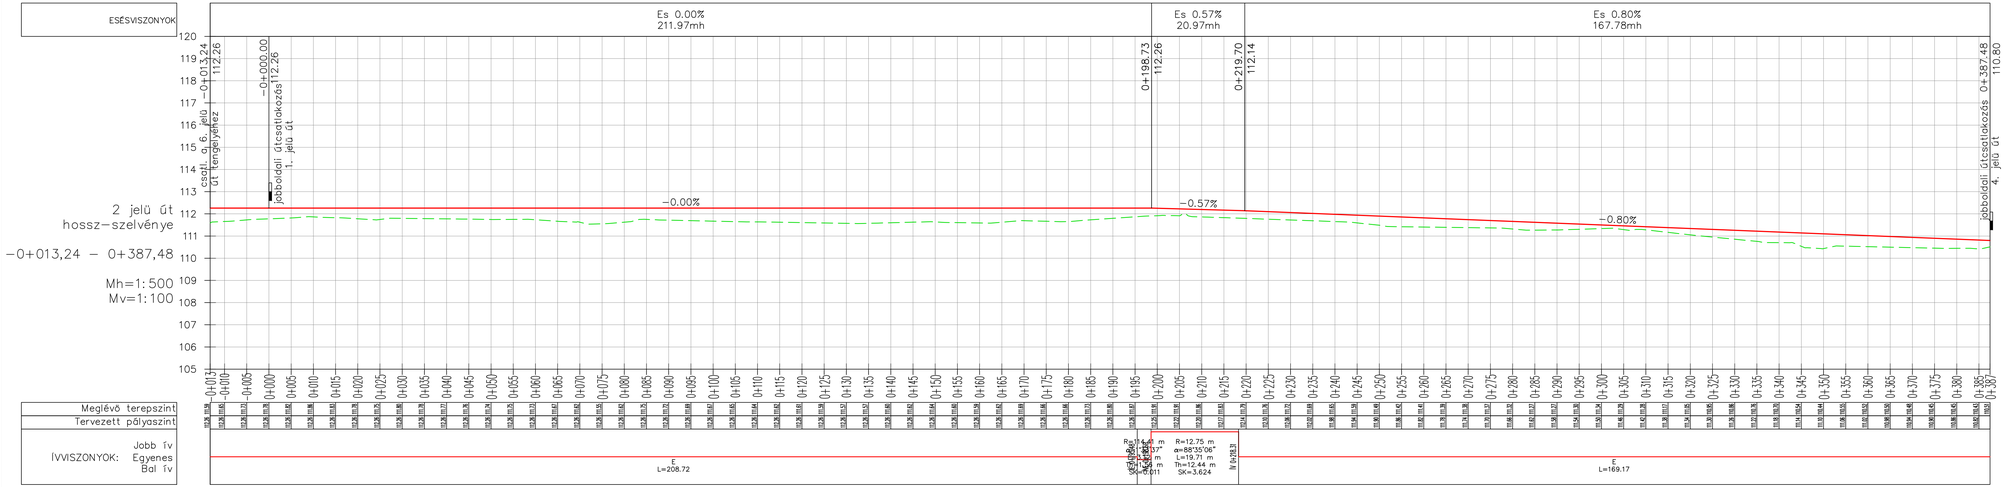

Jelmagyarázat

tervezett pályaszint

meglévő terepszint

Ez a terv a Talent Plan Kft. szellemi tulajdona, melyet szerzői jog véd.

T·P

TALENT – PLAN Tervező, Szolgáltató és Kereskedelmi Kft.
9023 Győr, Richter J. u. 11 Tel: (96) 418-373, Fax: (96) 418-699
email:talent_plan@arrabonet.hu web: http://www.talent-plan.hu

TERVEZŐ: Hidas Attila KÉ-K 08-0513
TERVEZŐ:
SZERKESZTŐ: Németh Dávid
SZERKESZTŐ:
GYEVEZETŐK:
GYEVEZETŐK:

MEGBÍZÓ: Borostyán Lakópark Kft.
9026 Győr, Áldozat utca 30.

MEGBÍZÁS TÁRGYA: Győr-Révfalu Bálványos liget lakóterület közlekedés és közmű kiszolgálás új lakóterület közterület kialakítási terve

RAJZ MEGNEVEZÉSE: ÚTÉPÍTÉSI HOSSZ-SZELVÉNY II.
2. JELŰ ÚT

DÁTUM:	2021.07.23
LÉPTÉK:	Mv=1:100 Mh=1:500
MUNKASZÁM:	20005
TERVFAJTA:	K.K.T.
RAJZSZÁM:	MU-3/M