


tervezett pályaszint

meglévő terepszint

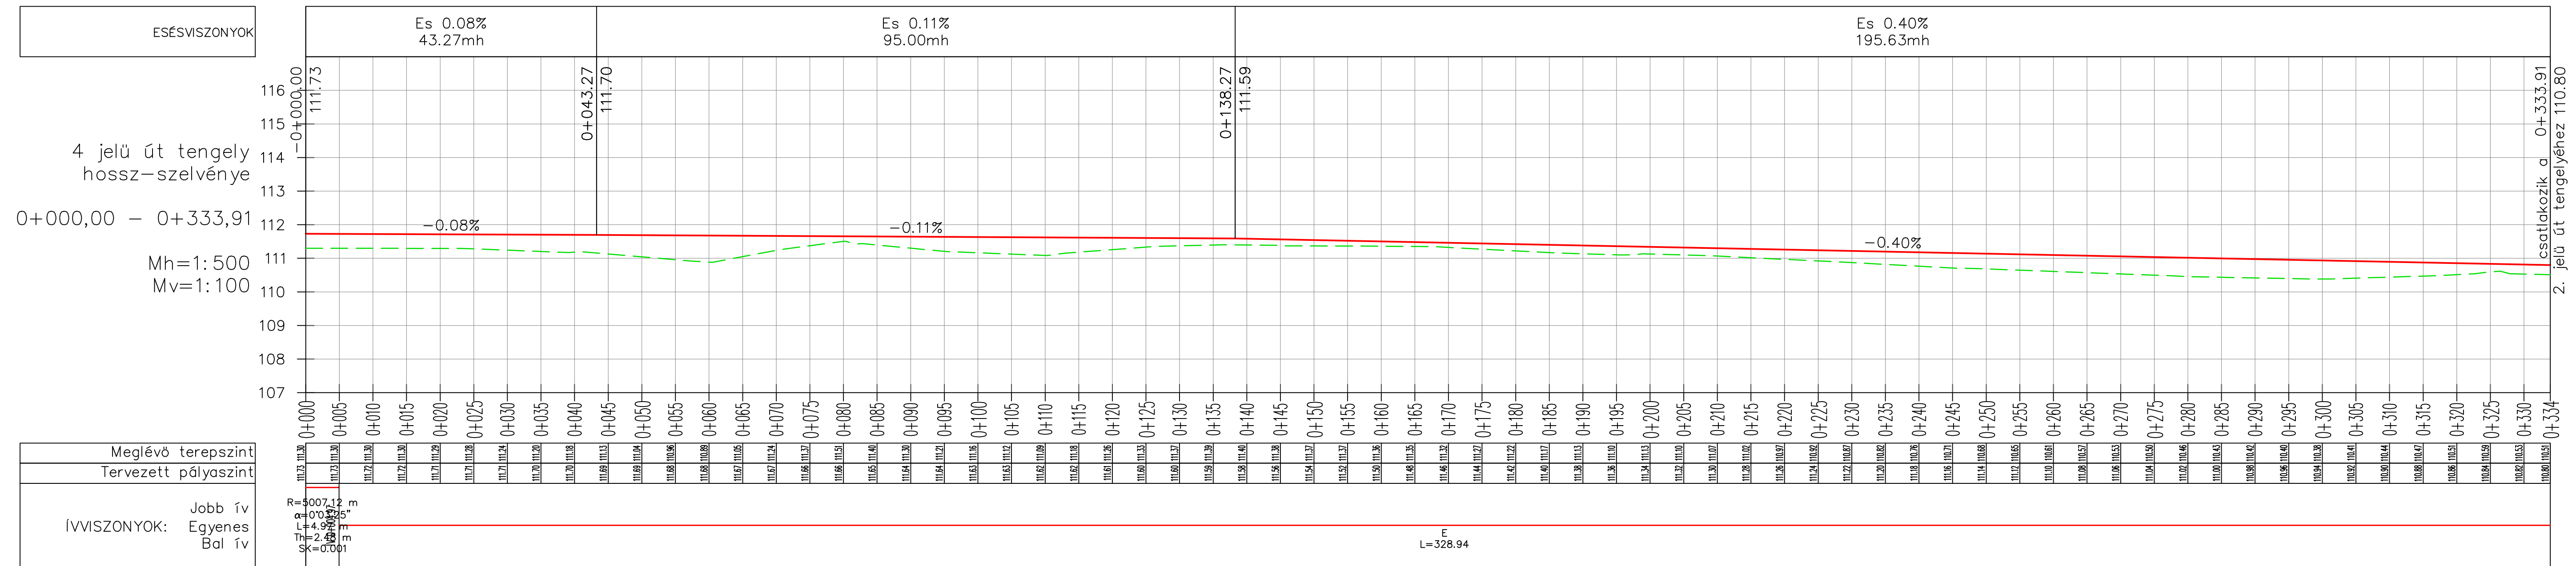

Ez a terv a Talent Plan Kft. szellemi tulajdona, melyet szerzői jog véd.

		TALENT – PLAN Tervező, Szolgáltató és Kereskedelmi Kft. 9023 Győr, Richter J. u. 11. Tel: (96) 418-373, Fax: (96) 418-699 email: talent_plan@arrabonet.hu web: http://www.talent-plan.hu	
TERVEZŐ: Miklósi Attila KÉ-K 08-0513 <i>Attila</i>		MEGBÍZÓ: Borostyán Lakópark Kft. 9026 Győr, Áldozat utca 30.	
TERVEZŐ: SZERKESZTŐ: Németh Dávid SZERKESZTŐ:		DÁTUM: 2021.07.27. LÉPTÉK: Mv=1:100 Mh=1:500 MUNKASZÁM: 20005 TERVFAJTA: K.K.T.	
EGYEZTETŐK:		MEGBÍZÁS TÁRGYA: Győr-Révfülu Bálványos liget lakóterület közlekedés és közmű kiszolgálás új lakóterület közterület kialakítási terve	
EGYEZTETŐK:		RAJZ MEGNEVEZÉSE: ÜTÉPÍTÉSI HOSSZ-SZELVÉNY IV. 4. JELŰ ÚT	
		RAJZSZÁM: MU-5/M	