


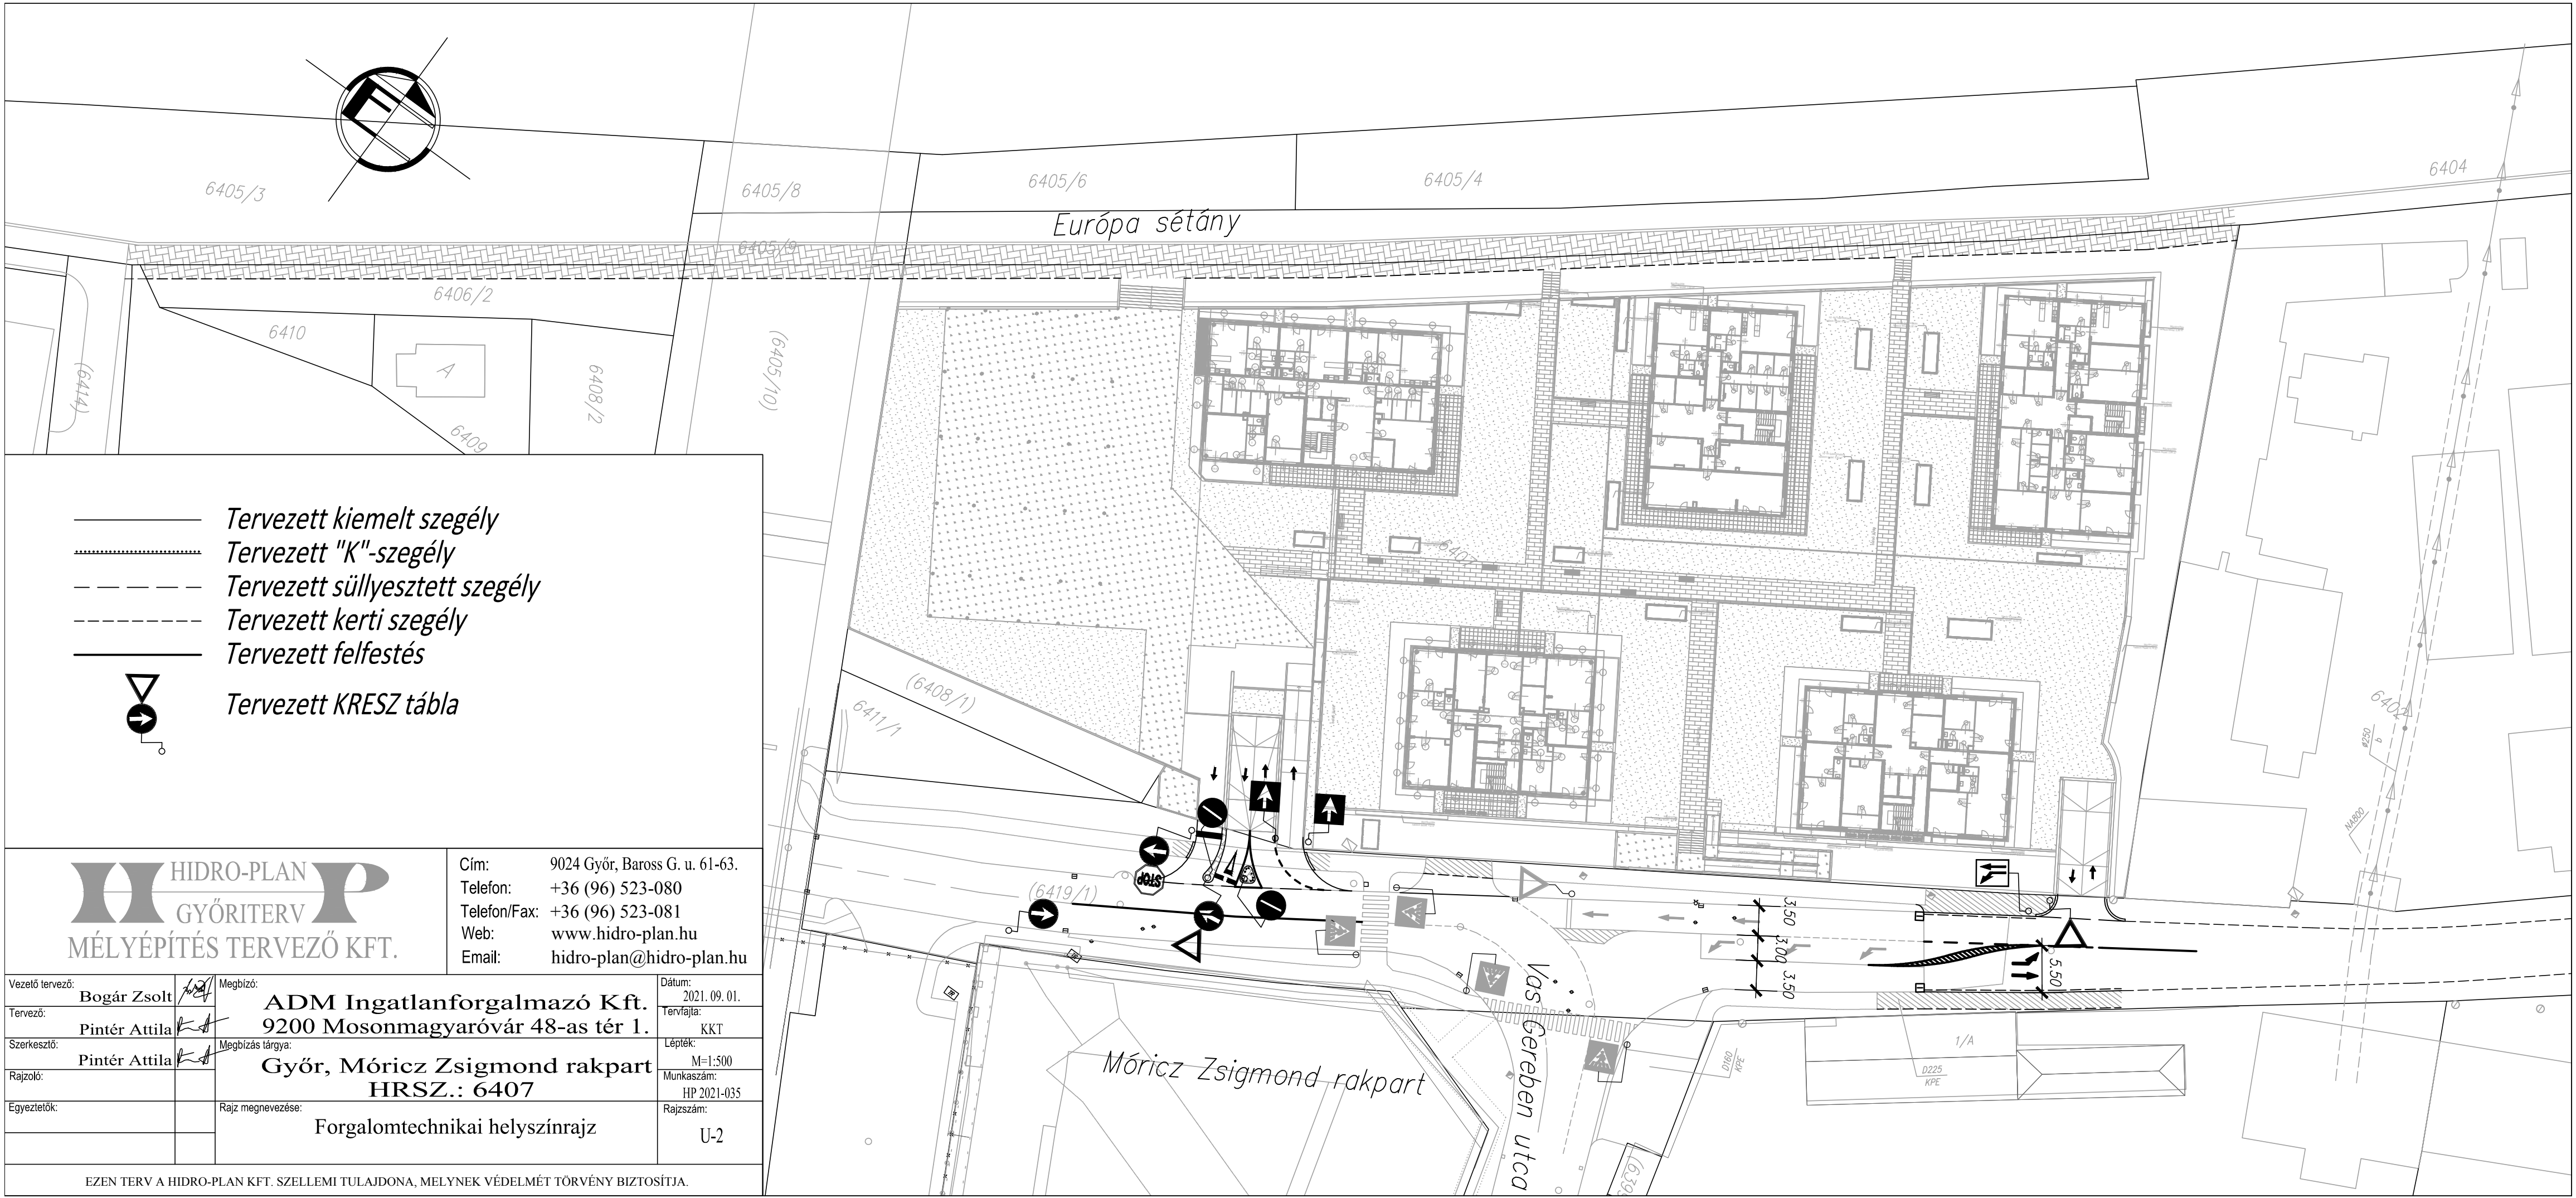

- Tervezett kiemelt szegély
- Tervezett "K"-szegély
- Tervezett süllyesztett szegély
- Tervezett kerti szegély
- Tervezett felfestés
- Tervezett KRESZ tábla

HIDRO-PLAN
GYŐRITERV
MÉLYÉPÍTÉS TERVEZŐ KFT.

Cím: 9024 Győr, Baross G. u. 61-63.
Telefon: +36 (96) 523-080
Telefon/Fax: +36 (96) 523-081
Web: www.hidro-plan.hu
Email: hidro-plan@hidro-plan.hu

Vezető tervező:	Bogár Zsolt	Megbízó:	ADM Ingatlanforgalmazó Kft.	Dátum:	2021. 09. 01.
Tervező:	Pintér Attila		9200 Mosonmagyaróvár 48-as tér 1.	Tervrajta:	KKT
Szerkesztő:	Pintér Attila	Megbízás tárgya:	Győr, Mórícz Zsigmond rakpart	Lépték:	M=1:500
Rajzoló:			HRSZ.: 6407	Munkaszám:	HP 2021-035
Egyeztetők:		Rajz megnevezése:	Forgalomtechnikai helyszínrajz	Rajzszám:	U-2

EZEN TERV A HIDRO-PLAN KFT. SZELLEMI TULAJDONA, MELYNEK VÉDELME TÖRVÉNY BIZTOSÍTJA.