


Mh: 1:250
Mv: 1:50

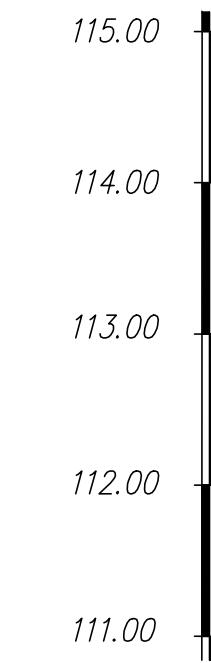


Meglévő kiindulási magasság

Szelvényezés

Irányviszonyok

bal ív
egyenes
jobb ív

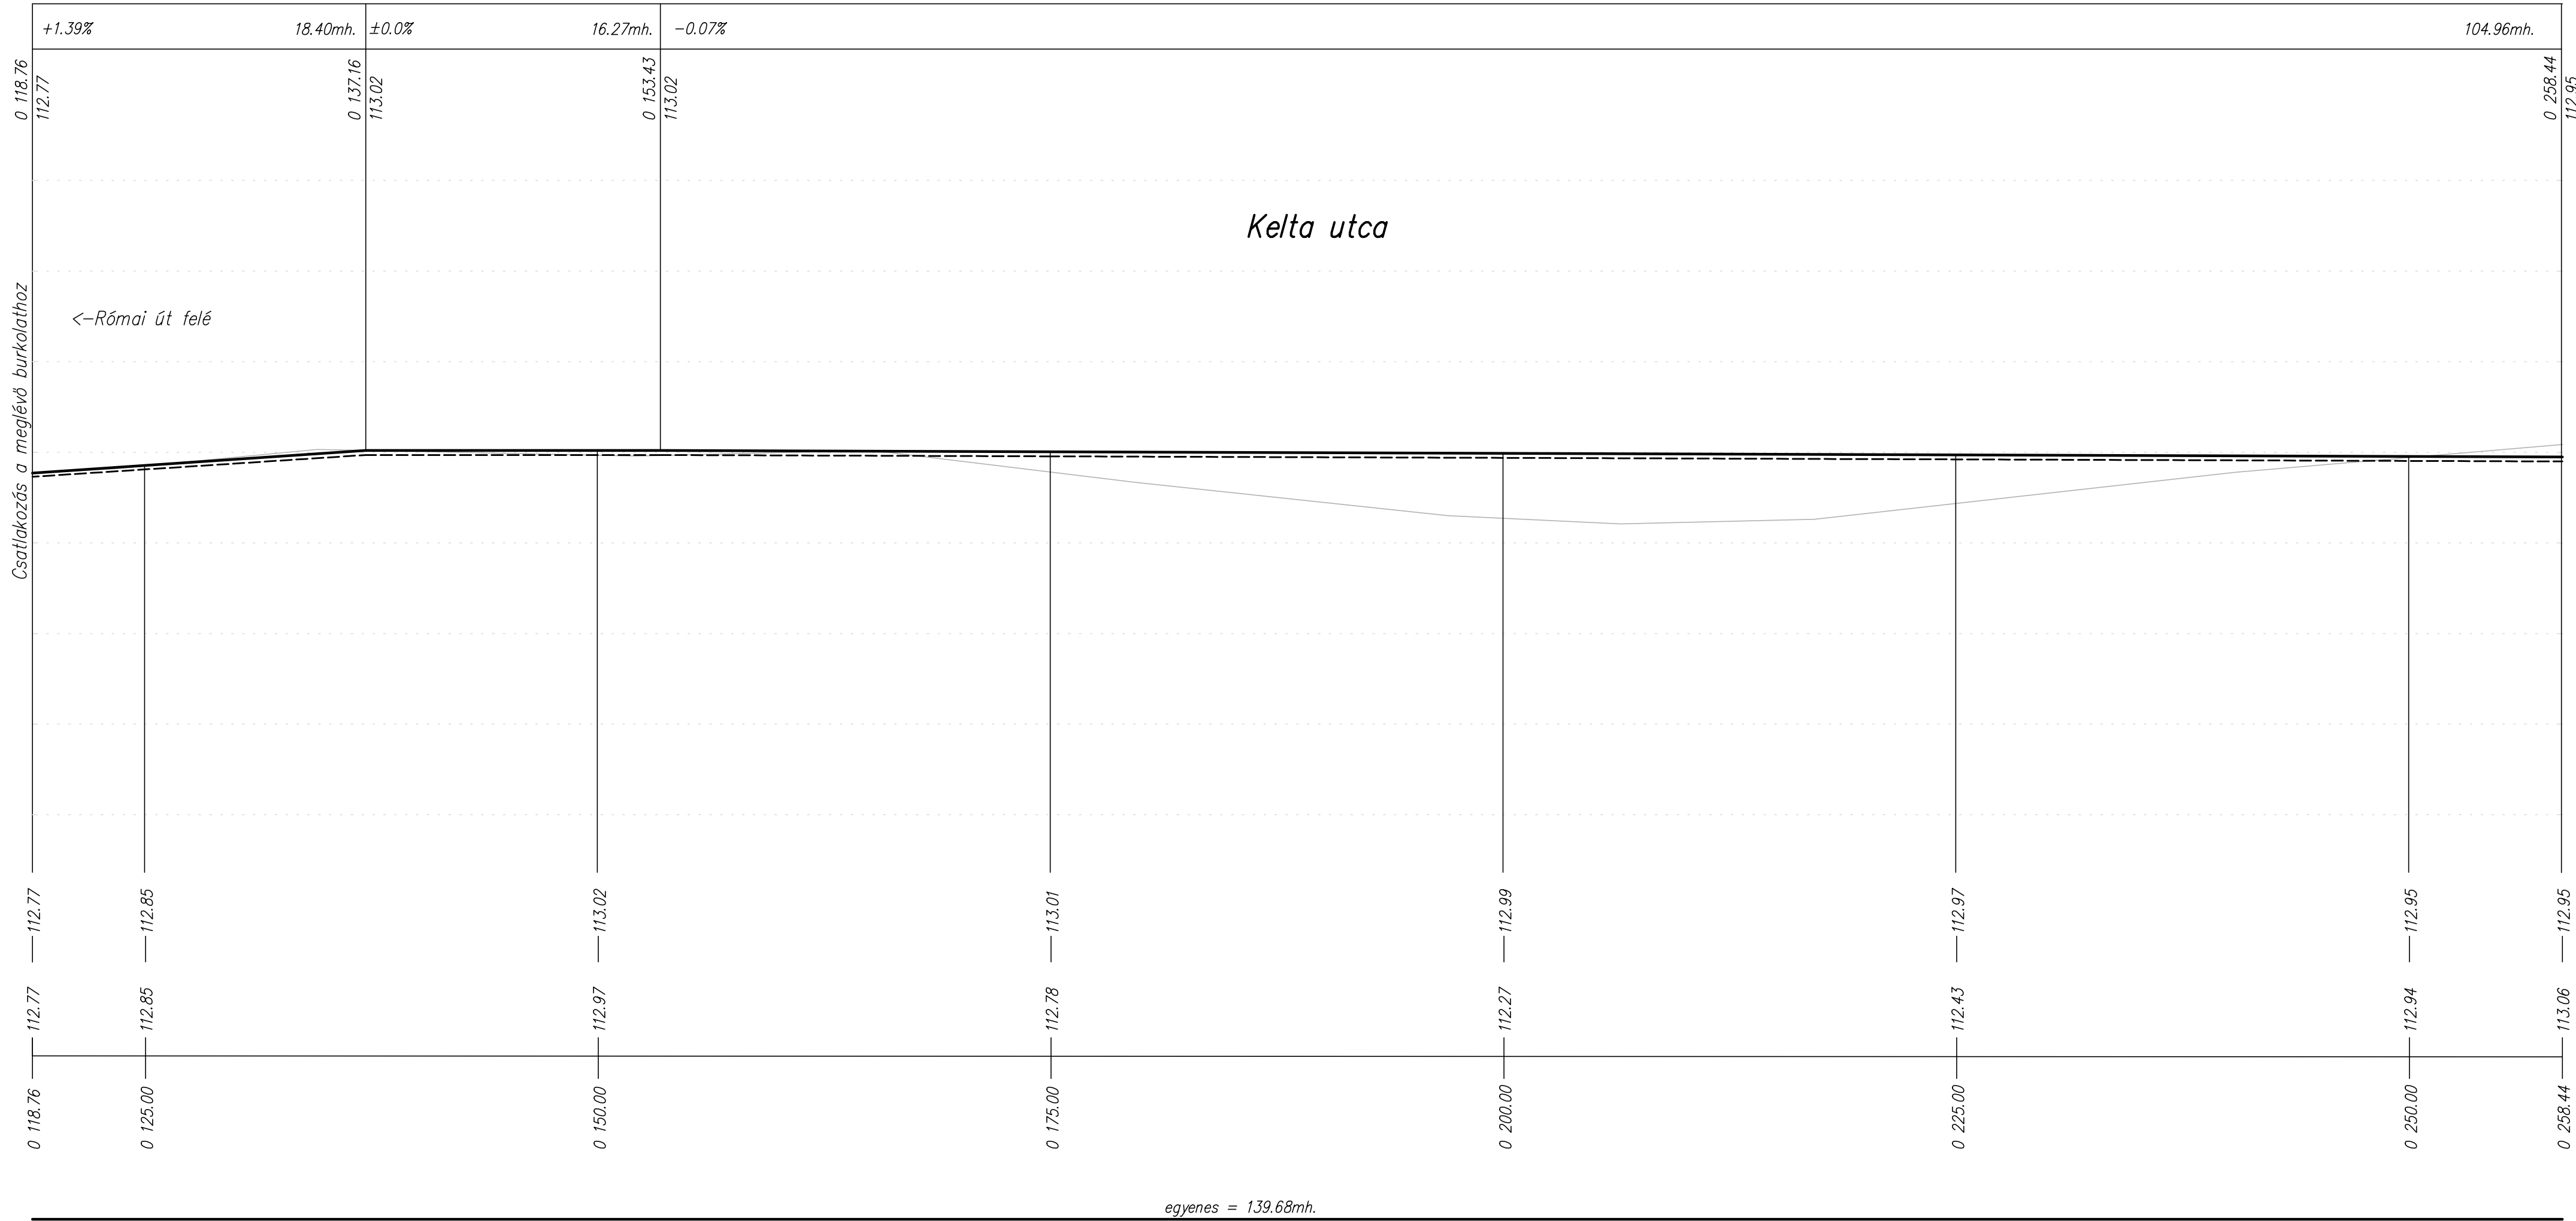

———— Tervezett burkolatszint
 _____ Meglévő terepszint
 - - - - - Jobb-, bal oldali útszél

		Cím: 7024 Győr, Baross G. u. 61-63. Telefon: +36 (96) 523-080 Telefon/Fax: +36 (96) 523-081 Web: www.hidro-plan.hu Email: hidro-plan@hidro-plan.hu	
Vezető tervező:	Bogár Zsolt	Megbízó: FK System Építő Szolg. és Ker. Kft	Dátum: 2021. 05.
Tervező:	Pintér Attila		Tervfajta: ET-KT.
Szerkesztő:	Pintér Attila	Megbízás tárgya: Győr - Likócs, Kelta utca folytatása - új beépítés, lakóterület fejlesztés vízi közmű ellátás és útépítés	Lépték: M=1:250, 1:50
Rajzoló:			Munkaszám: HP 2021-019
Egyeztetők:		Rajz megnevezése: Útépítési hossz-szelvény	Rajzsám: U-2

EZEN TERV A HIDRO-PLAN KFT. SZELLEMI TULAJDONA, MELYNEK VÉDELME TÖRVÉNY BIZTOSÍTJA.