


JELMAGYARAZAT		RÉTEGTRENDEK	
	MEGLÉVŐ AROK		TERVEZETT ASZFALT BURKOLAT – ŐT - 4 cm vlg. AC11 jelű aszfalt kopréteg - 7 cm vlg. AC22 jelű aszfalt köbréteg - 20 cm vlg. Ckt jelű stabilizált alap - 20 cm vlg. mészkőmunka alap, a felső 5 cm vlg.-ban kikéssel
	MEGLÉVŐ MAGASSÁG		TERVEZETT TERKŐ BURKOLAT – JÁRDA - 6 cm vlg. köslemes térkő - 2 cm vlg. agyagmentes élethorok - 10 cm vlg. Ckt jelű stabilizált alap - 10 cm vlg. homokos kavics alapréteg
	MEGLÉVŐ ASZFALT BURKOLATSZÉL		TERVEZETT ASZFALT BURKOLAT – KAPUBEHATÓ - 5 cm vlg. AC11 jelű aszfalt kopréteg - 15 cm vlg. Ckt jelű stabilizált alap - 20 cm vlg. mészkőmunka alap, a felső 5 cm vlg.-ban kikéssel
	JÓSI TELEKHATÁR (MEGOSZTÁS UTANI)		TERVEZETT TERKŐ BURKOLAT – PARKOLÓ - 8 cm vlg. köslemes burkolat - 3 cm vlg. Z 0/5 jelű zúzottkő ágyzat - 15 cm vlg. Ckt jelű stabilizált alap - 20 cm vlg. homokos kavics alapréteg
	TERVEZETT ÖTTENGELY		TERVEZETT GYEPRÁCS PADKA - 10 cm vlg. 60x40x10cm gyepprácskó - 4 cm vlg. Z 0/5 jelű homok-zúzottkő ágyzat, humussal - 5 cm vlg. Z 0/22 jelű zúzottkő - 10 cm vlg. Z 0/63 jelű zúzottkő
	TERVEZETT KEMELT SZEGÉLY		TERVEZETT SZAKKASZTÓ KAVCSÁGYZAT - vgl. vlg. 16/32 kavicságyzat - geotextília
	TERVEZETT SÜLLYESZTETT SZEGÉLY		
	TERVEZETT KERTI SZEGÉLY		
	TERVEZETT CSŐÁTERESZ PÓFALMALKKAL		
	TERVEZETT FÖLDFELETTI TŰZCSAP		
	TERVEZETT KÖZVILÁGÍTÁSI OSZLOP		
	TERVEZETT MAGASSÁG		
	SZAB. TERV. SZERINTI ELŐKERT VONALA		
	SZAB. TERV. SZERINTI ÖLDALKERT VONALA		

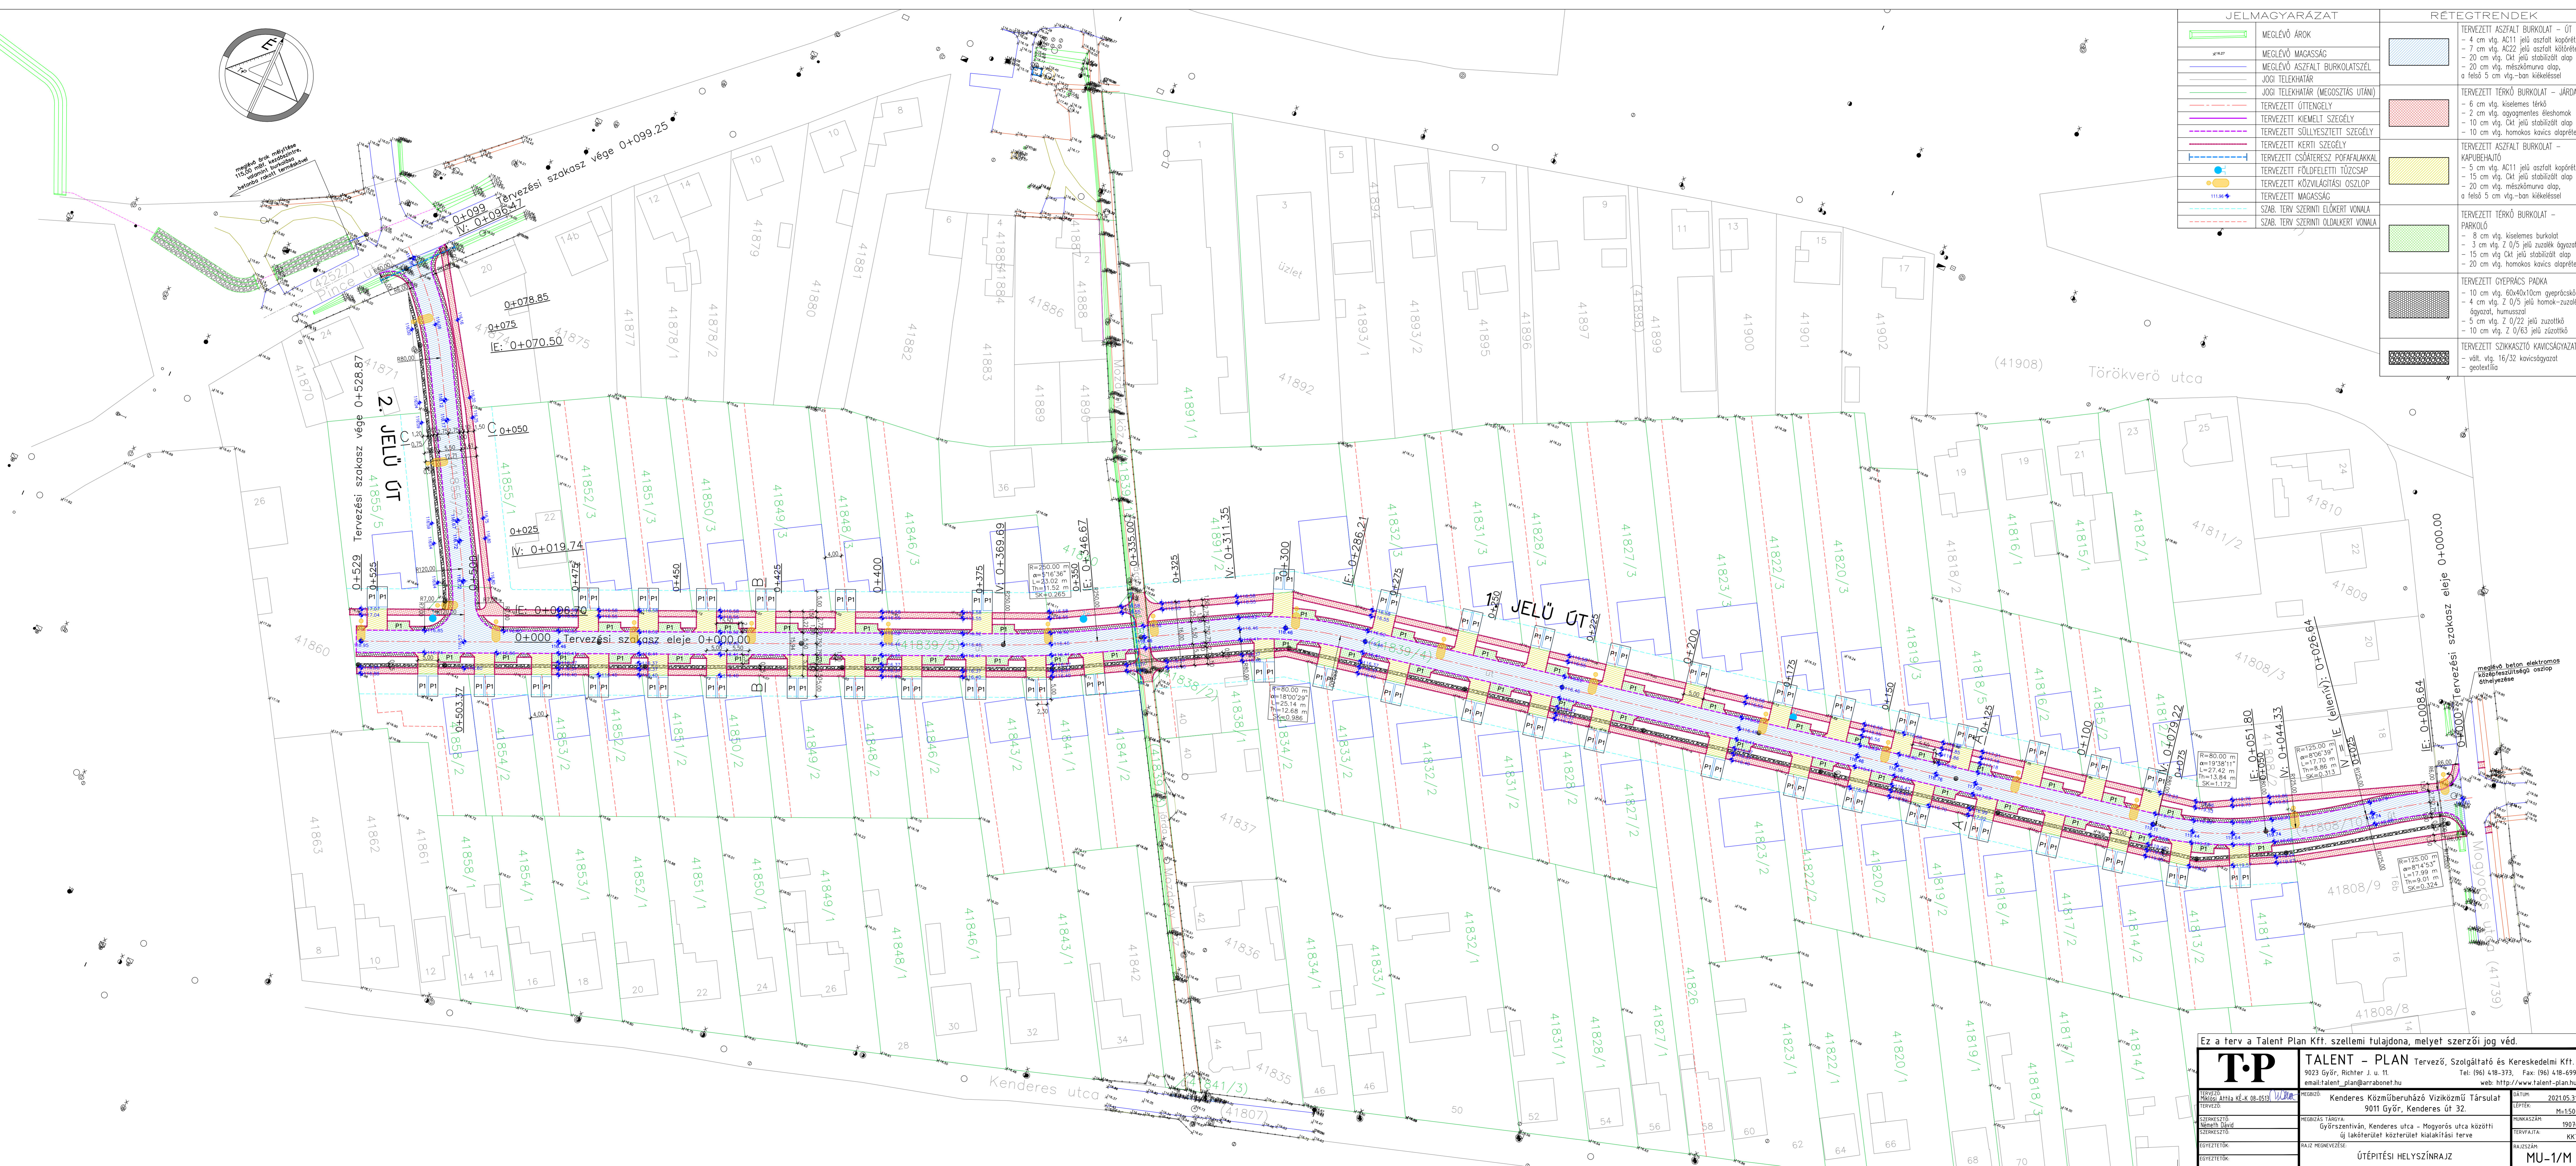

Ez a terv a Talent Plan Kft. szellemi tulajdona, melyet szerzői jog véd.

	<b>TALENT – PLAN</b> Tervező, Szolgáltató és Kereskedelmi Kft. 9023 Győr, Richter J. u 11. Tel: 96/1 418-373. Fax: 96/1 418-699 email: talent_plan@arrabonet.hu web: http://www.talent-plan.hu	dátum: 2021.05.31. lefekt.: M=1:500
	Kenderes Községterületi Vízilukmű Társulat 9011 Győr, Kenderes út 32.	munkaszám: 19076 tervrajza: KKT kiadás: MU-1/M

SZERKESZTŐ: Nemeth Bálint  
 TERVEZŐ: RAJZ MEGNEVEZÉS: ÜTÉPÍTÉSI HELYSZÍNRAJZ