


ESÉSVISZONYOK

1. jelű út
hossz-szelvénye
0+000,00 – 0+528,87
Mh=1:500
Mv=1:100

Meglévő terepszint
Tervezett pályaszint
IVISZONYOK: Jobb ív Egyenes Bal ív

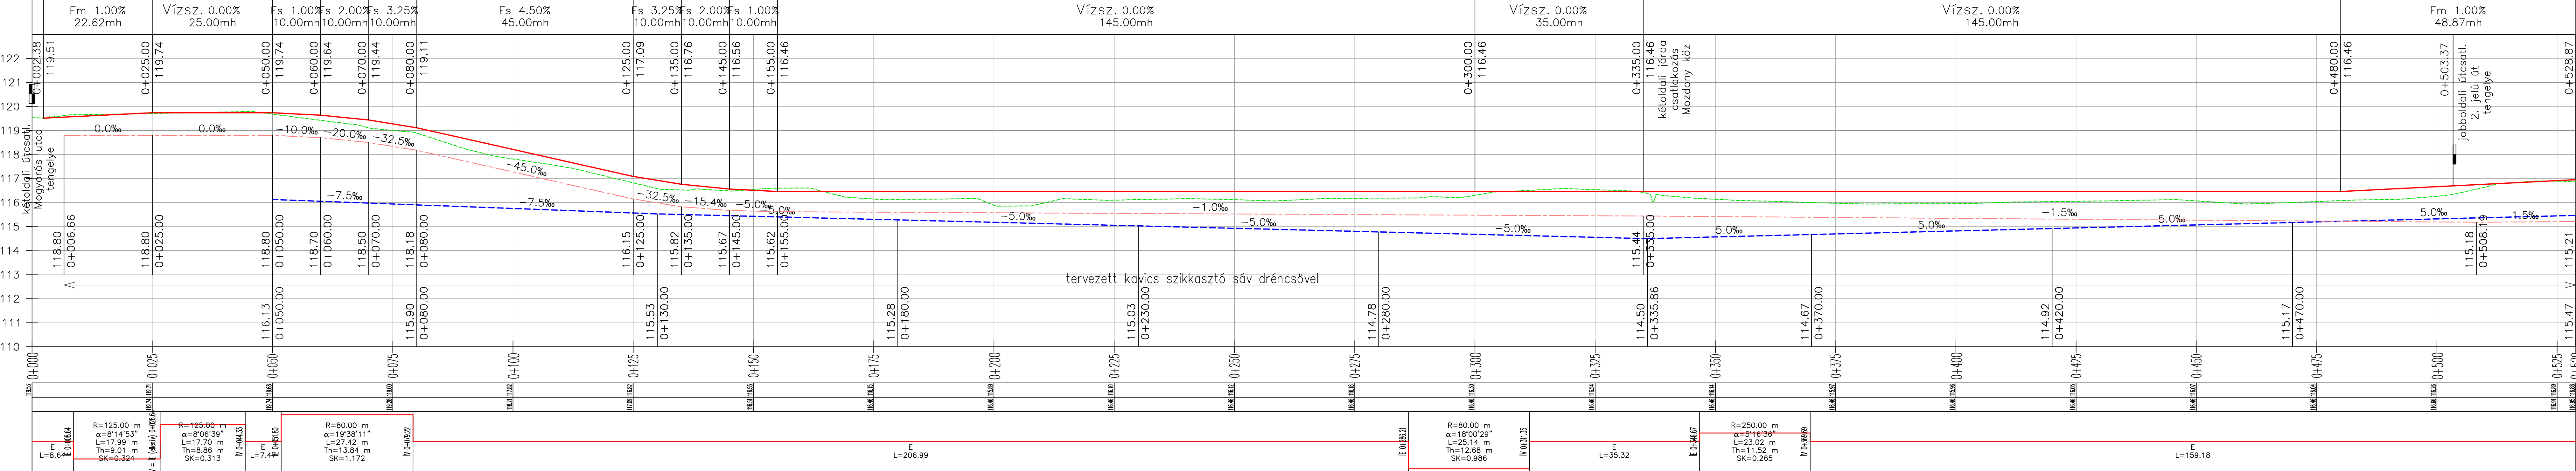

Jelmagyarázat

- meglévő terepszint
- tervezett pályaszint
- tervezett szennyvízcatorna folyásfenék szint
- tervezett csapadékvíz szikkasztó dréncső folyásfenék szint

Ez a terv a Talent Plan Kft. szellemi tulajdona, melyet szerzői jog véd.

T.P		TALENT – PLAN Tervező, Szolgáltató és Kereskedelmi Kft.	
TERVEZŐ: Nikolai Attila KÉ-K 08-0515		9023 Győr, Richter J. u. 11. email:talent_plan@arrabonet.hu	
TERVEZŐ:		9023 Győr, Richter J. u. 11. email:talent_plan@arrabonet.hu	
SZERKESZTŐ: Németh Dávid		Kenderes Közműberuházó Víziközmű Társulat 9011 Győr, Kenderes út 32.	
SZERKESZTŐ:		Győrszentiván, Kenderes utca - Magyaros utca közötti új lakóterület közterület kialakítási terve	
EGYEZTETŐK:		RAJZ MEGNEVEZÉSE: ÜTÉPÍTÉSI HOSSZ-SZELVÉNY I. 1. JELŰ ÚT	
EGYEZTETŐK:		RAJZ MEGNEVEZÉSE: ÜTÉPÍTÉSI HOSSZ-SZELVÉNY I. 1. JELŰ ÚT	
DÁTUM: 2021.06.17.		MUNKASZÁM: 19076	
LÉPTÉK: Mv=1:100 Mh=1:500		TERVAJTA: KKT	
		RAJZSZÁM: MU-2/M	