


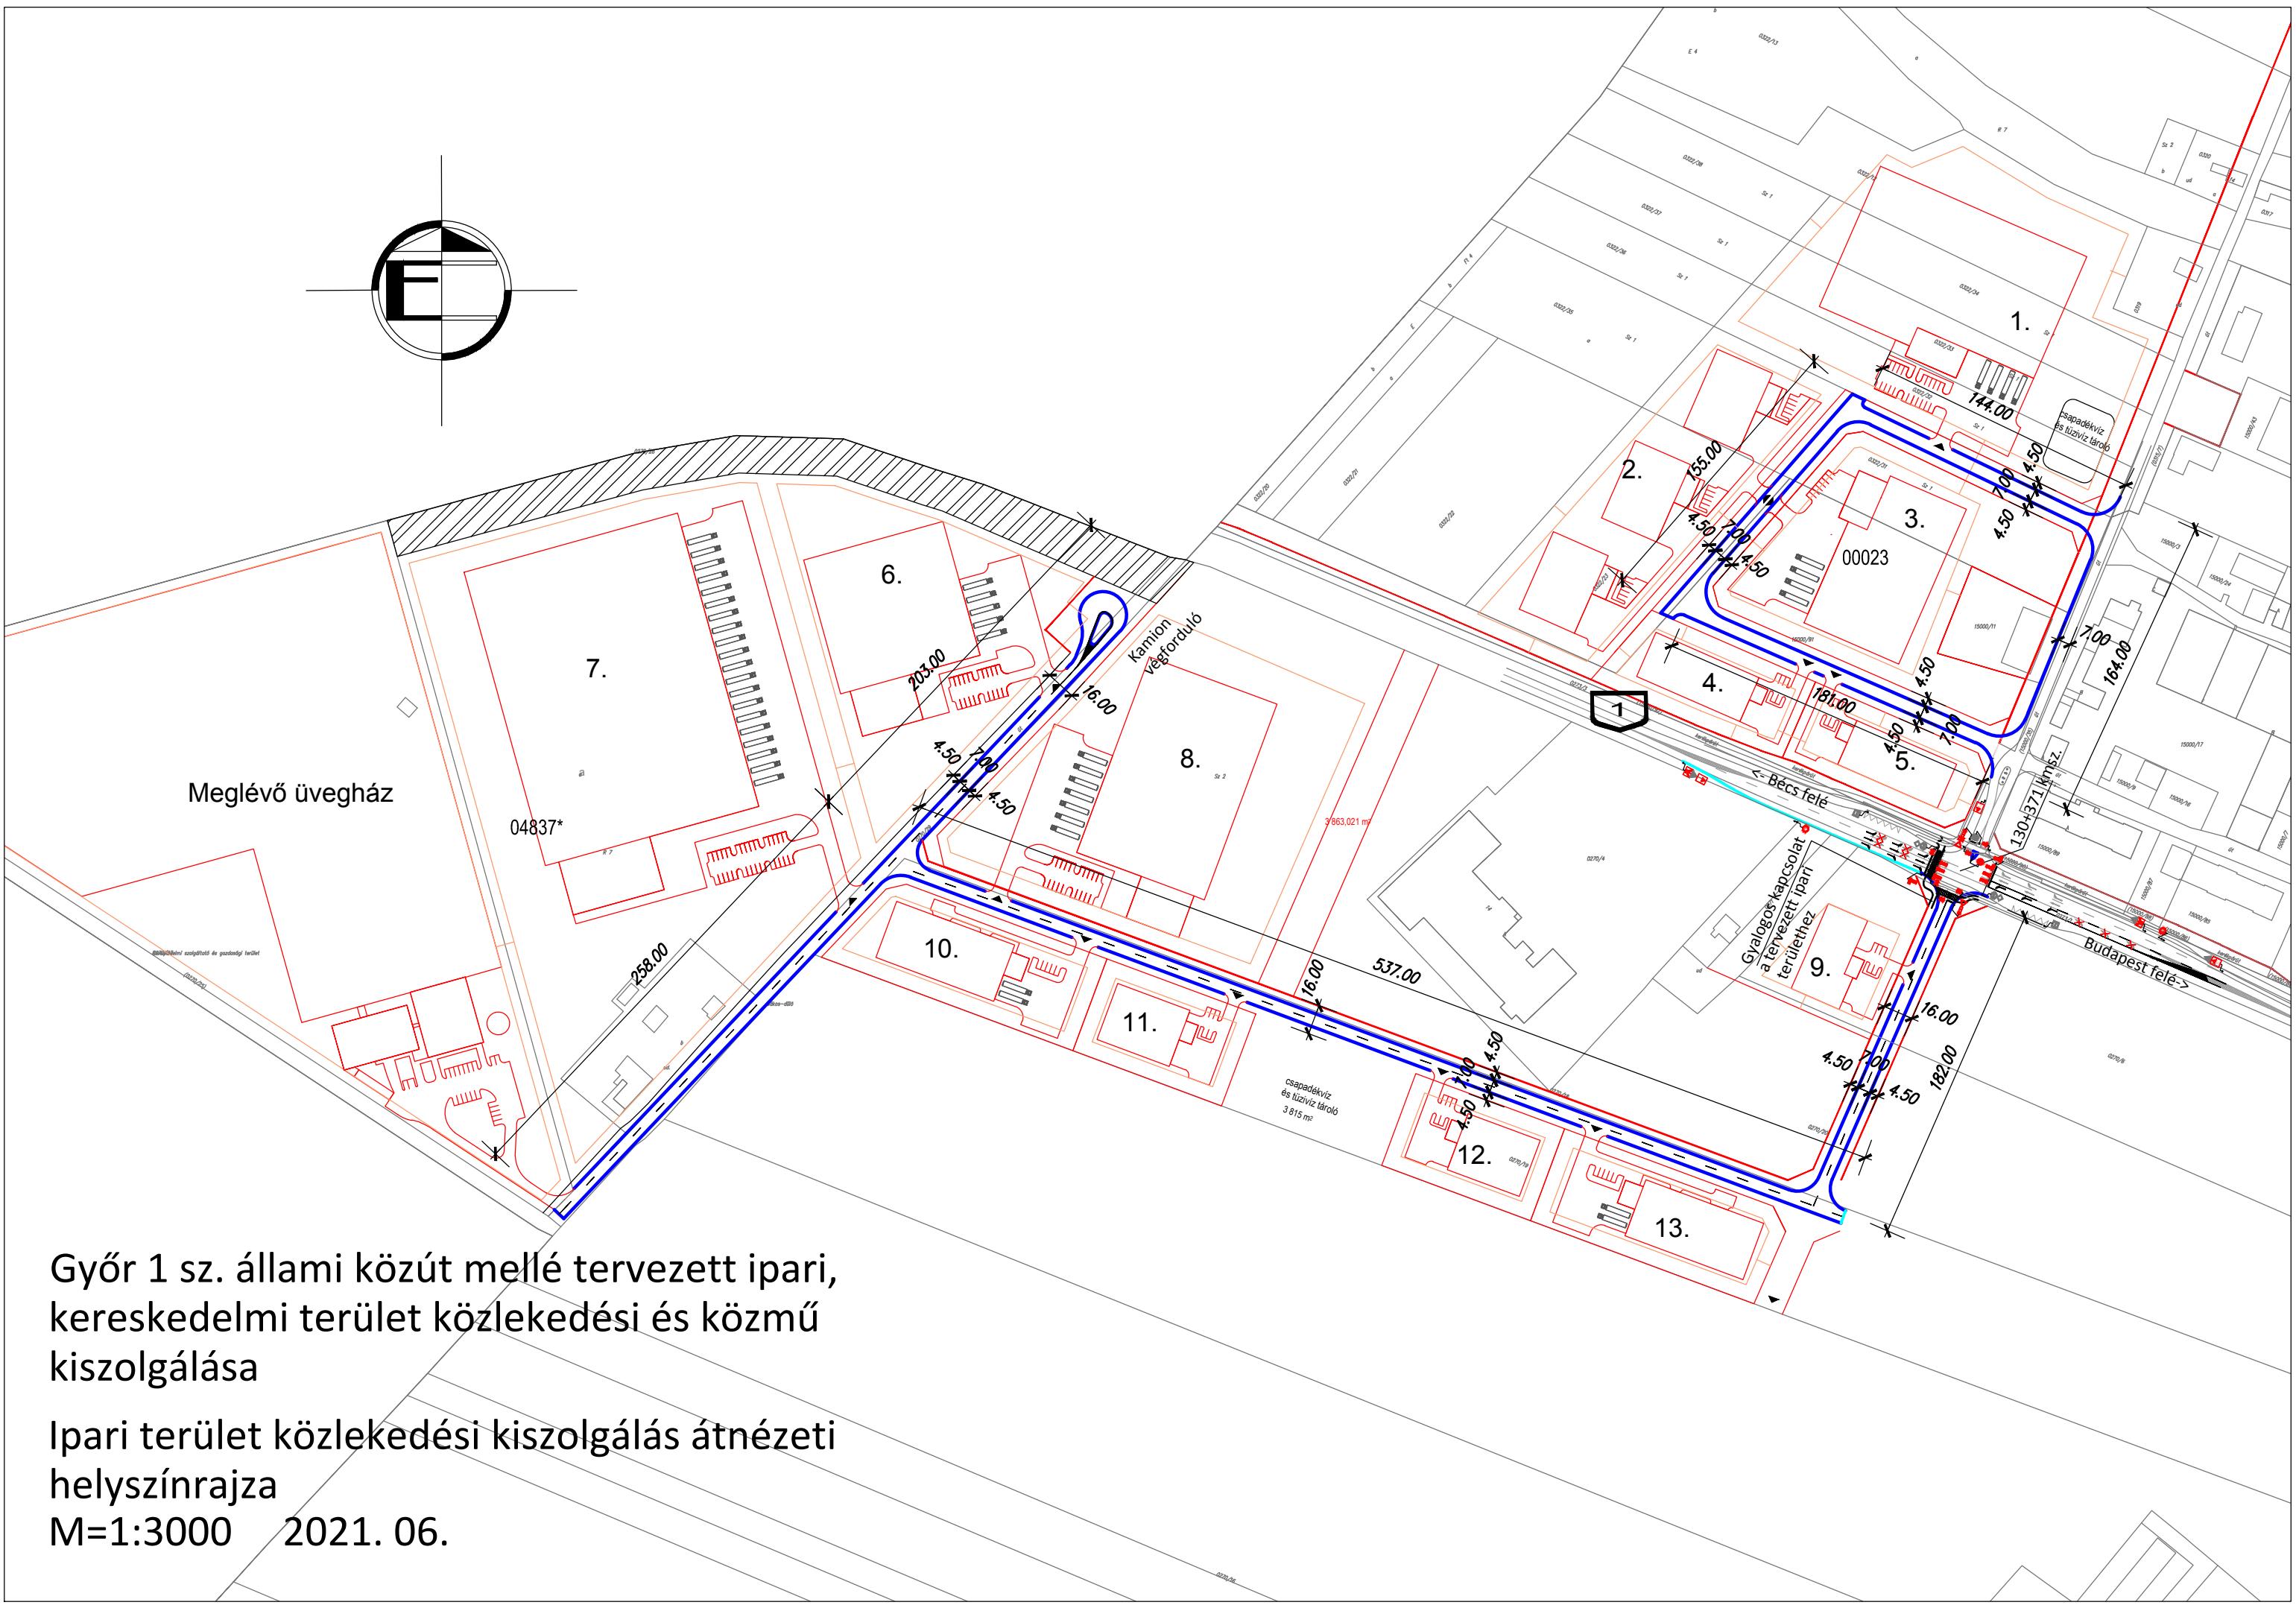

Ipari terület közlekedési kiszolgálás átnézeti  
helyszínrajza  
M=1:3000 2021. 06.