


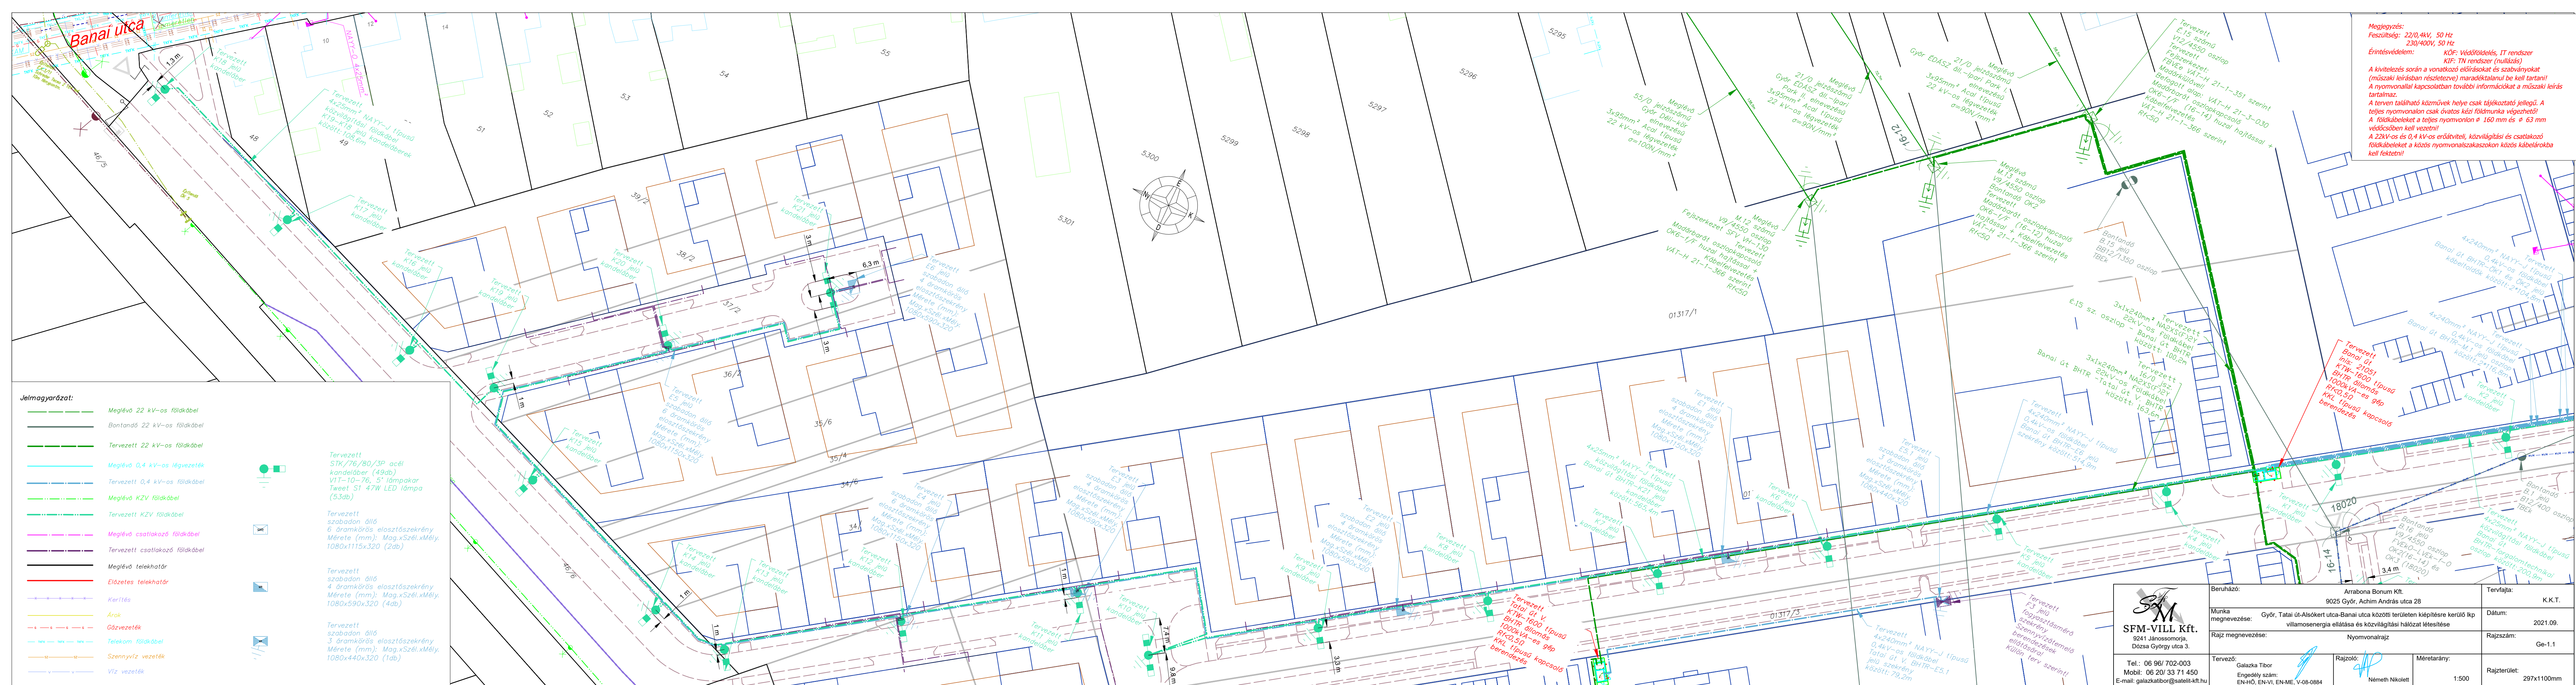

Megjegyzés:
Feszültség: 22/0,4kV, 50 Hz
Érintésvédelem: KÖF: Védőföldelés, IT rendszer
KTF: TN rendszer (nullázás)
A kivitelezés során a vonatkozó előírásokat és szabványokat (műszaki leírásban részletezve) maradéktalanul be kell tartani!
A nyomvonalal kapcsolatban további információkat a műszaki leírás tartalmaz.
A terven található közművek helye csak tájékoztató jellegű.
A teljes nyomvonalon csak óvatos kézi földmunka végezhető!
A földkábeleket a teljes nyomvonalon $\varnothing 160$ mm és $\varnothing 63$ mm védőcsőben kell vezetni!
A 22kV-os és 0,4 kV-os erőátviteli, közvilágítási és csatlakozó földkábeleket a közös nyomvonalszakaszokon közös kábelárrokba kell fektetni!

Jelmagyarázat:

- Meglévő 22 kV-os földkábel
- Bontandó 22 kV-os földkábel
- Tervezett 22 kV-os földkábel
- Meglévő 0,4 kV-os légvezeték
- Tervezett 0,4 kV-os földkábel
- Meglévő KZV földkábel
- Tervezett KZV földkábel
- Meglévő csatlakozó földkábel
- Tervezett csatlakozó földkábel
- Meglévő telekhatár
- Előzetes telekhatár
- Kerítés
- Árok
- Gázvezeték
- Telekom földkábel
- Szennyvíz vezeték
- Víz vezeték

Tervezett STK/76/80/3P acél kandeláber (49db)
VIT-10-76, 5" lámpapár
Tweet S1 47W LED lámpa (53db)

Tervezett szabadon álló 6 áramkörös elosztószekrény
Mérete (mm): Mag.xSzél.xMély. 1080x1115x320 (2db)

Tervezett szabadon álló 4 áramkörös elosztószekrény
Mérete (mm): Mag.xSzél.xMély. 1080x590x320 (4db)

Tervezett szabadon álló 3 áramkörös elosztószekrény
Mérete (mm): Mag.xSzél.xMély. 1080x440x320 (1db)

Beruházó:	Arrabona Bonum Kft. 9025 Győr, Achim András utca 28	Tervfajta:	K.K.T.
Munka megnevezése:	Győr, Tatai út-Alsókeret utca-Banai utca közötti területen kiépítésre kerülő lkp villamosenergia ellátása és közvilágítási hálózat létesítése	Dátum:	2021.09.
Rajz megnevezése:	Nyomvonalrajz	Rajzszám:	Ge-1.1
Tervező:	Galazka Tibor Engedély szám: EN-H0, EN-VI, EN-ME, V-08-0884	Rajzterület:	297x1100mm
Rajzoló:	Németh Nikolett	Méretarány:	1:500