


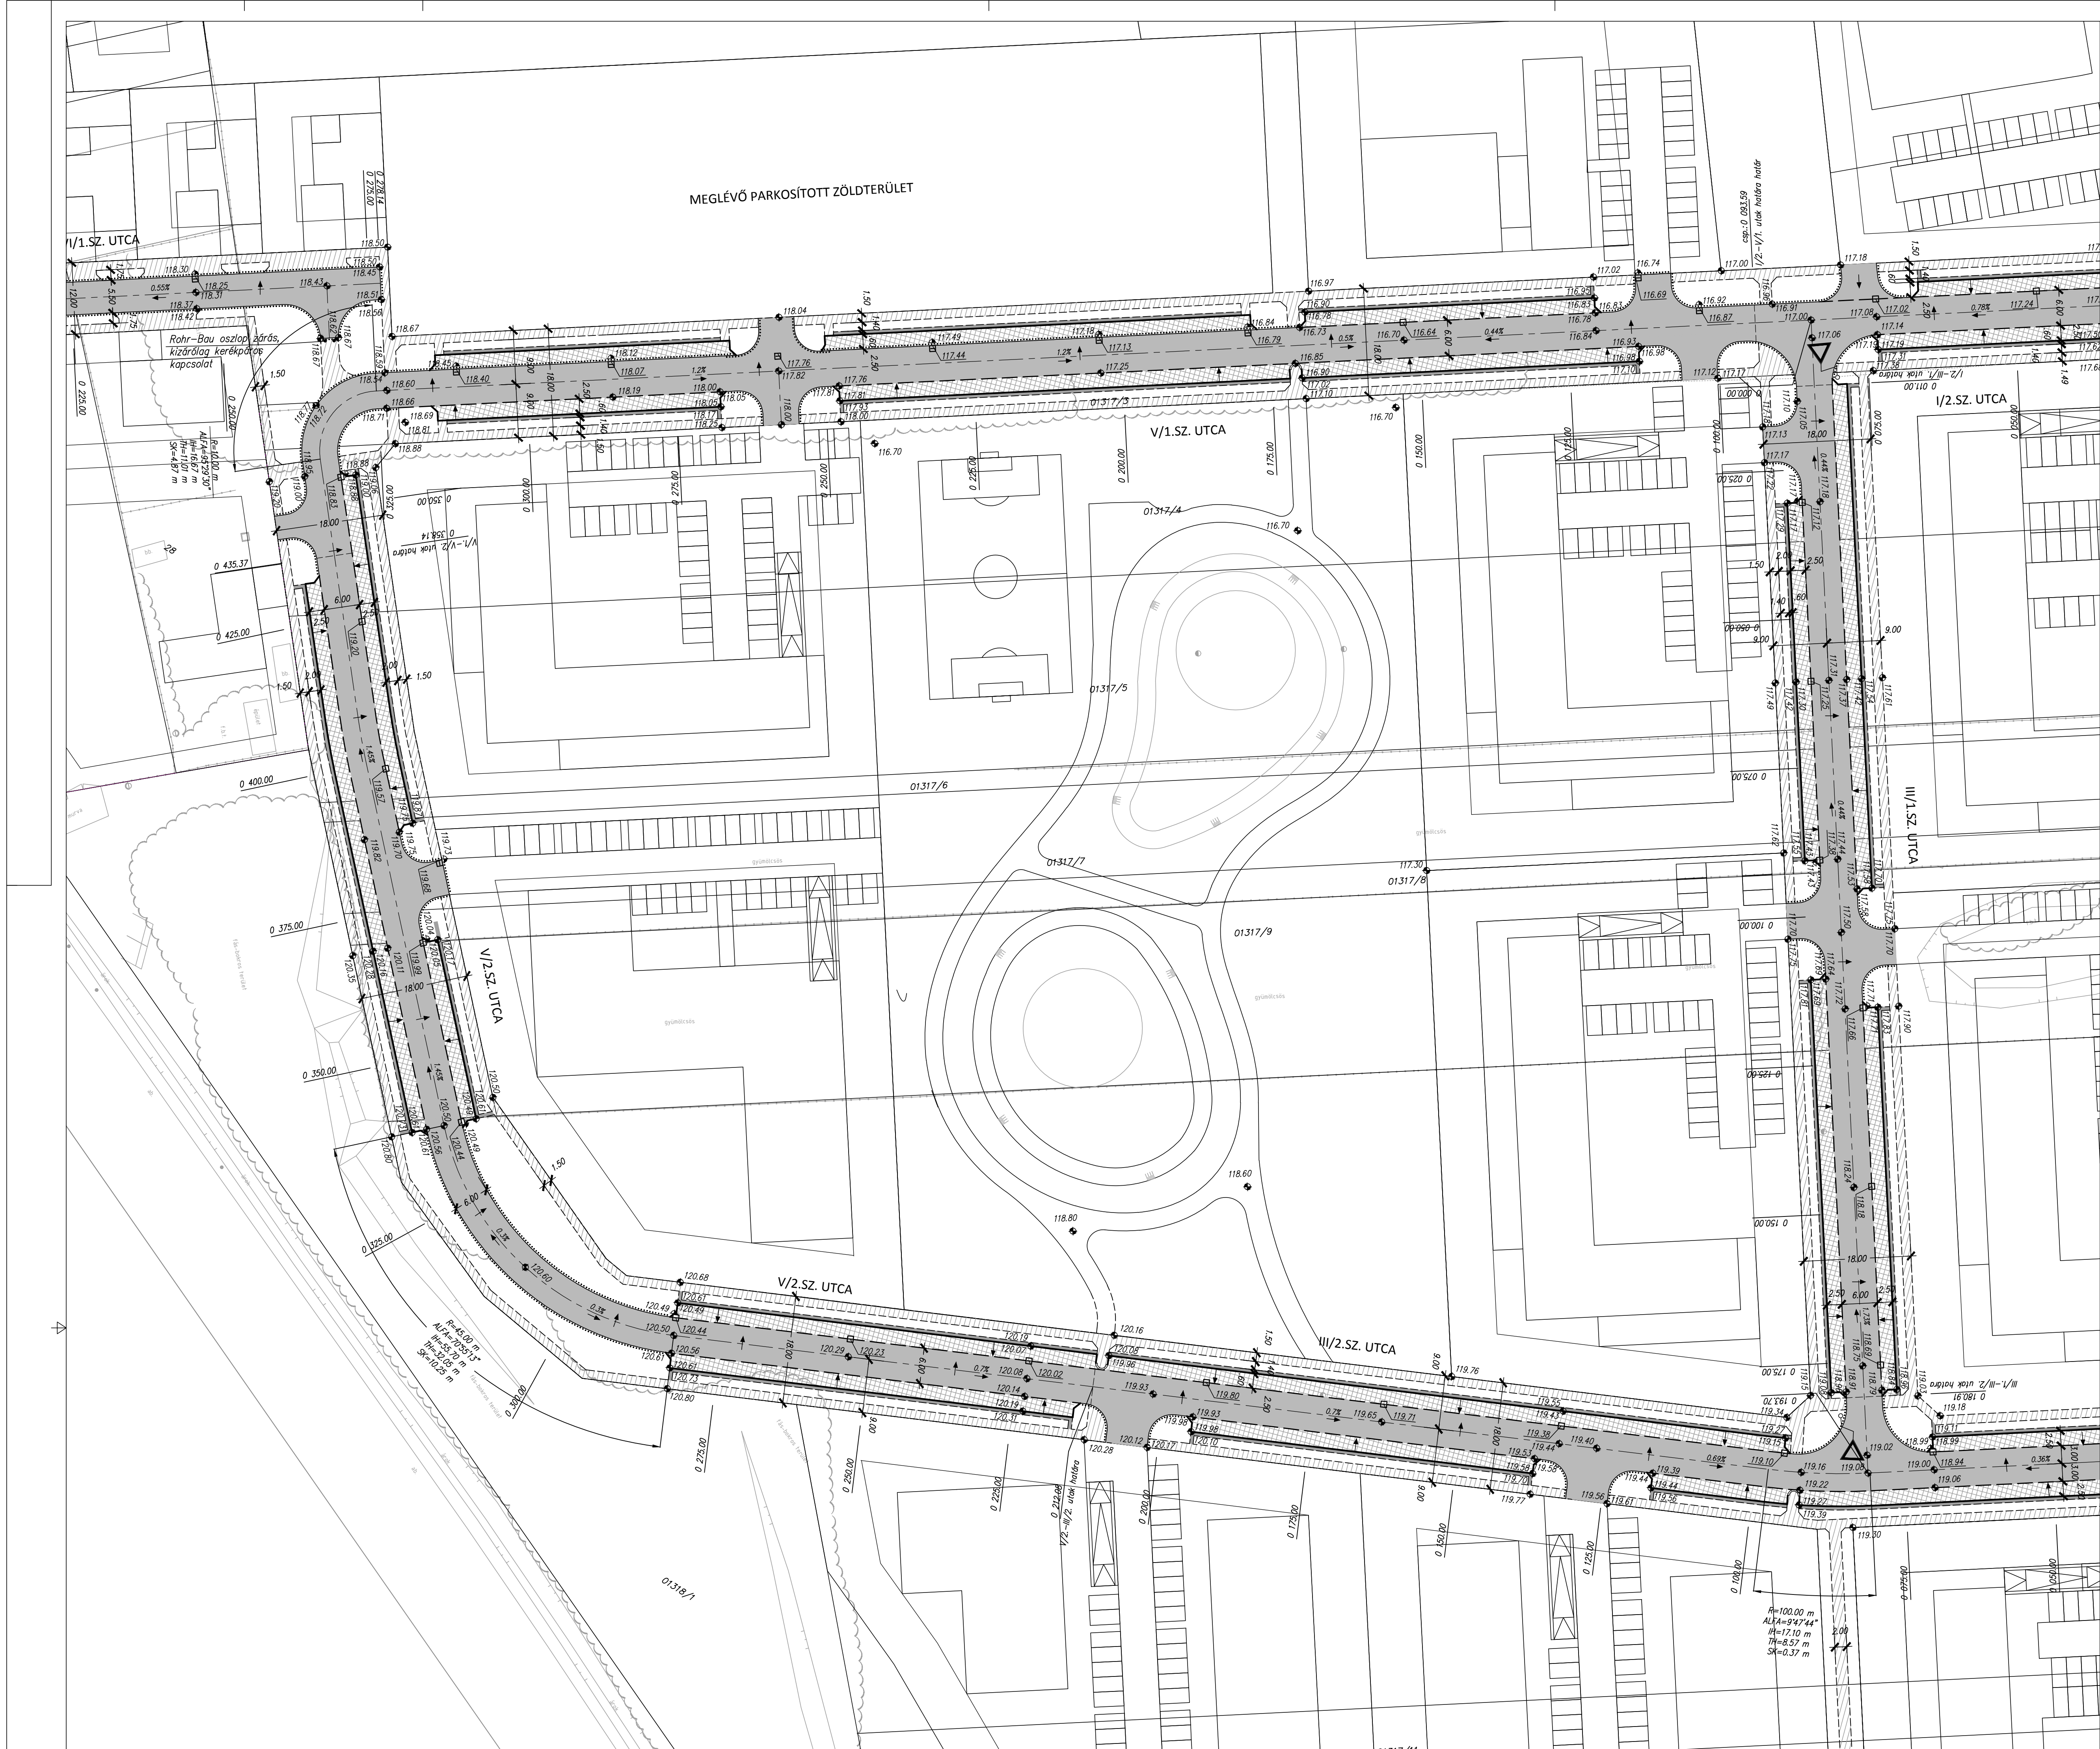

- Tervezett kiemelt szegély/futósor
- - - Tervezett döntött szegély
- . - . Tervezett süllyesztett szegély
- ..... Tervezett "K"-szegély
- - - Tervezett kerti szegély
- Tervezett aszfalt út burkolat
- ▨ Tervezett térkő járda burkolat
- ▩ Tervezett térkő leállósáv burkolat
- Tervezett térkő gyalogos felület (típegő)

**HIDRO-PLAN**  
GYŐRTERV  
MÉLYÉPÍTÉS TERVEZŐ KFT.

Cím: 9024 Győr, Baross G. u. 61-63.  
Telefon: +36 (96) 523-080  
Telefon/Fax: +36 (96) 523-081  
Web: www.hidro-plan.hu  
Email: hidro-plan@hidro-plan.hu

|                                    |   |                       |
|------------------------------------|---|-----------------------|
| Vezető tervező: <b>Bogár Zsolt</b> | Megbízó: <b>Arrabona Bonum Kft.</b>   | Dátum: 2021.06.       |
| Tervező: <b>Bogár Zsolt</b>        | Megbízó tárgya: <b>Győr Parkváros, Tatai út - Alsókerületi út - 81-es számú főút közötti tervezési terület új lakóterület fejlesztése, ÜTEPÍTÉS, VÍZKÖZMŰ ELLÁTÁS</b> | Tervező: KFT.         |
| Biztosító: <b>Pajor Gyula</b>      | Részlet: <b>ÜTEPÍTÉS, VÍZKÖZMŰ ELLÁTÁS</b>   | Létszám: 1-500        |
| Egyeztető: <b>Pajor Gyula</b>      | Részlet: <b>ÜTEPÍTÉS, VÍZKÖZMŰ ELLÁTÁS</b>   | Munkaszám: H/2021-043 |
| Útépítési helyszínrajz II.         |   | U-2                   |

EZEN TERV A HIDRO-PLAN KFT. SZELLEMI TULAJDONA, MELYNK VÉDELMI TÖRVÉNY BIZTOSÍTJA.