


Esésviszonyok

-2.33% 3.00	-0.78% 81.20	-0.44% 68.60	+1.11% 170.90	+1.57% 18.43	+1.25% 16.01
----------------	-----------------	-----------------	------------------	-----------------	-----------------

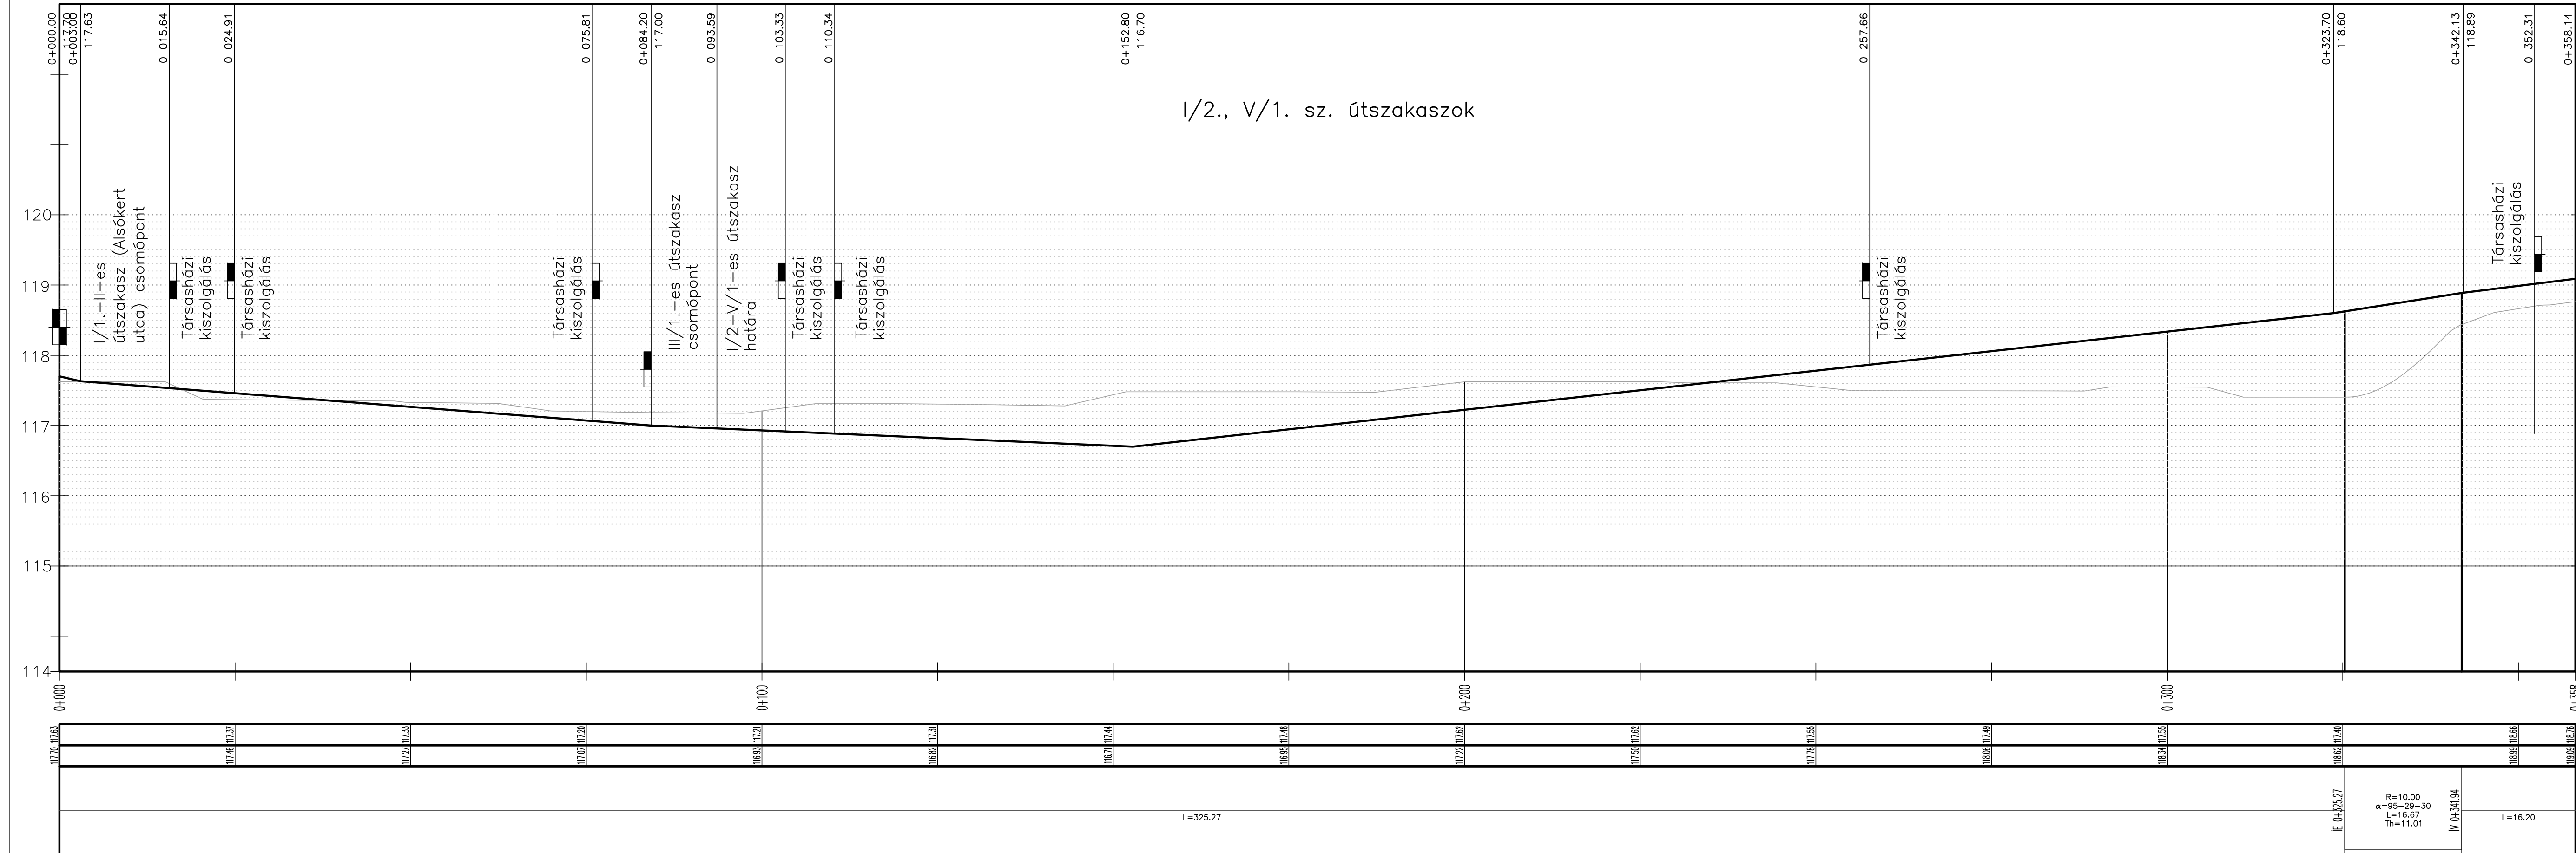

I/2., V/1. sz. útszakaszok

— Meglévő terep  
— Tervezett pálya

Szelvényezés

TEREP  
PÁLYA

JOBB ÍV  
EGYENES  
BAL ÍV

		Cím: 9024 Győr, Baross G. u. 61-63.
		Telefon: +36 (96) 523-080
		Telefon/Fax: +36 (96) 523-081
		Web: www.hidro-plan.hu
		Email: hidro-plan@hidro-plan.hu
Vezető tervező: Bogár Zsolt	Megbízó: Arrabona Bonum Kft.	Dátum: 2021. 08.
Tervező: Bogár Zsolt		Tervtípus: KKT.
Szerkesztő: Pajor Gyula	Megbízás tárgya: Győr Parkváros, Tatai út - Alsókert utca - 81-es számú főút közötti tervezési terület új lakóterület fejlesztés, ÚTEPÍTÉS, VÍZIKÖZMŰ ELLÁTÁS	Lépték: 1:500 1:50
Rajzoló:	Rajz megnevezése: Útépítési hossz-szelvény II.	Munkaszám: HP 2021 - 043
Egyeztetők:		Rajzsám: U-5

EZEN TERV A HIDRO-PLAN KFT. SZELLEMI TULAJDONA, MELYEK VÉDELMÉT TÖRVÉNY BIZTOSÍTJA.