


Esésviszonyok

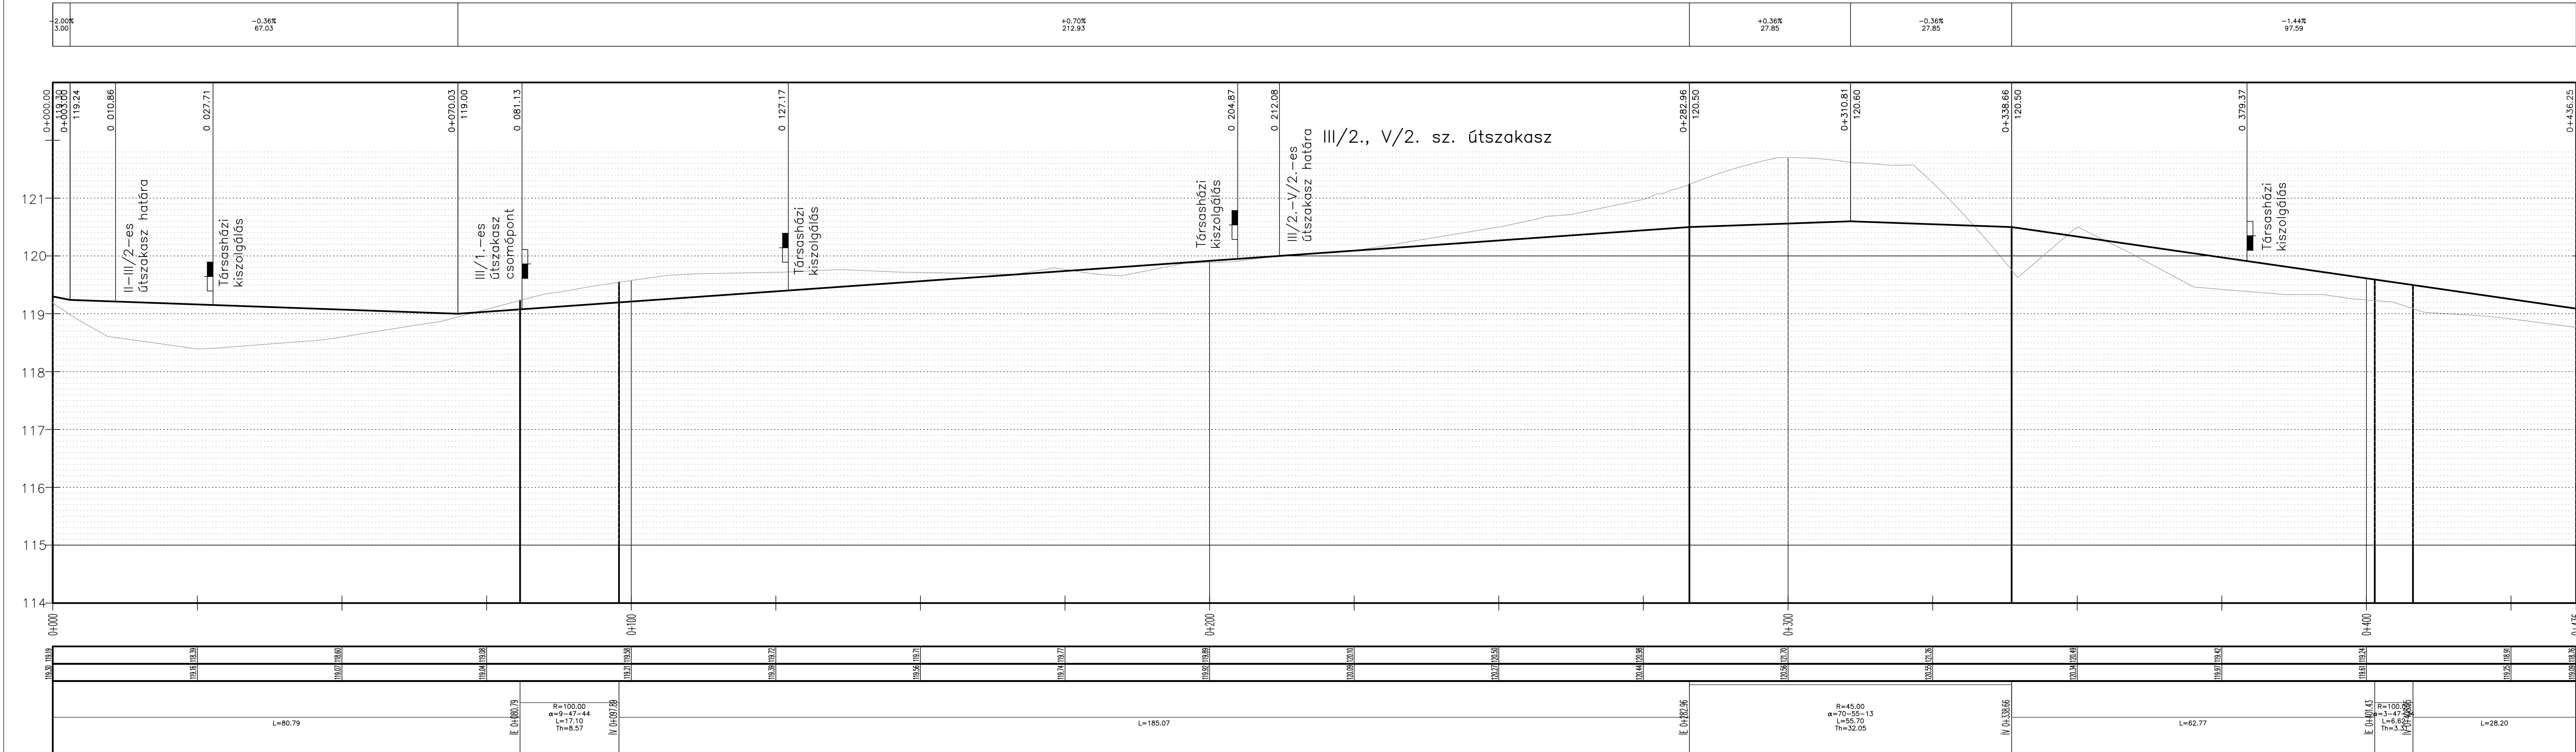

— Meglévő terep
 — Tervezett pálya

		Cím: 9024 Győr, Baross G. u. 61-63. Telefon: +36 (96) 523-080 Telefon/Fax: +36 (96) 523-081 Web: www.hidro-plan.hu Email: hidro-plan@hidro-plan.hu	
Vezető tervező:	Bogár Zsolt	Megbízó:	
Tervező:	Bogár Zsolt		
Szerkesztő:	Pajor Gyula	Megbízás tárgya:	
Rajzoló:		Győr Parkváros, Tatai út - Alsókert utca - 81-es számú főút közötti tervezési terület új lakóterület fejlesztés, ÜTÉPÍTÉS, VÍZIKÖZMŰ ELÁLLÁS	
Egyeztetők:		Rajz megnevezése:	
ÜTÉPÍTÉSI HOSSZ-SZELVÉNY IV.			Dátum: 2021. 08. Tervező: KKT. Lépték: 1:500 1:50 HMK szám: HP 2021 - 043 Rajzsám: U-7
EZEN TERV A HIDRO-PLAN KFT. SZELLEMI TULAJDONA, MELYEK VÉDELME TÖRVÉNY BIZTOSÍTJA.			