


Esésviszonyok

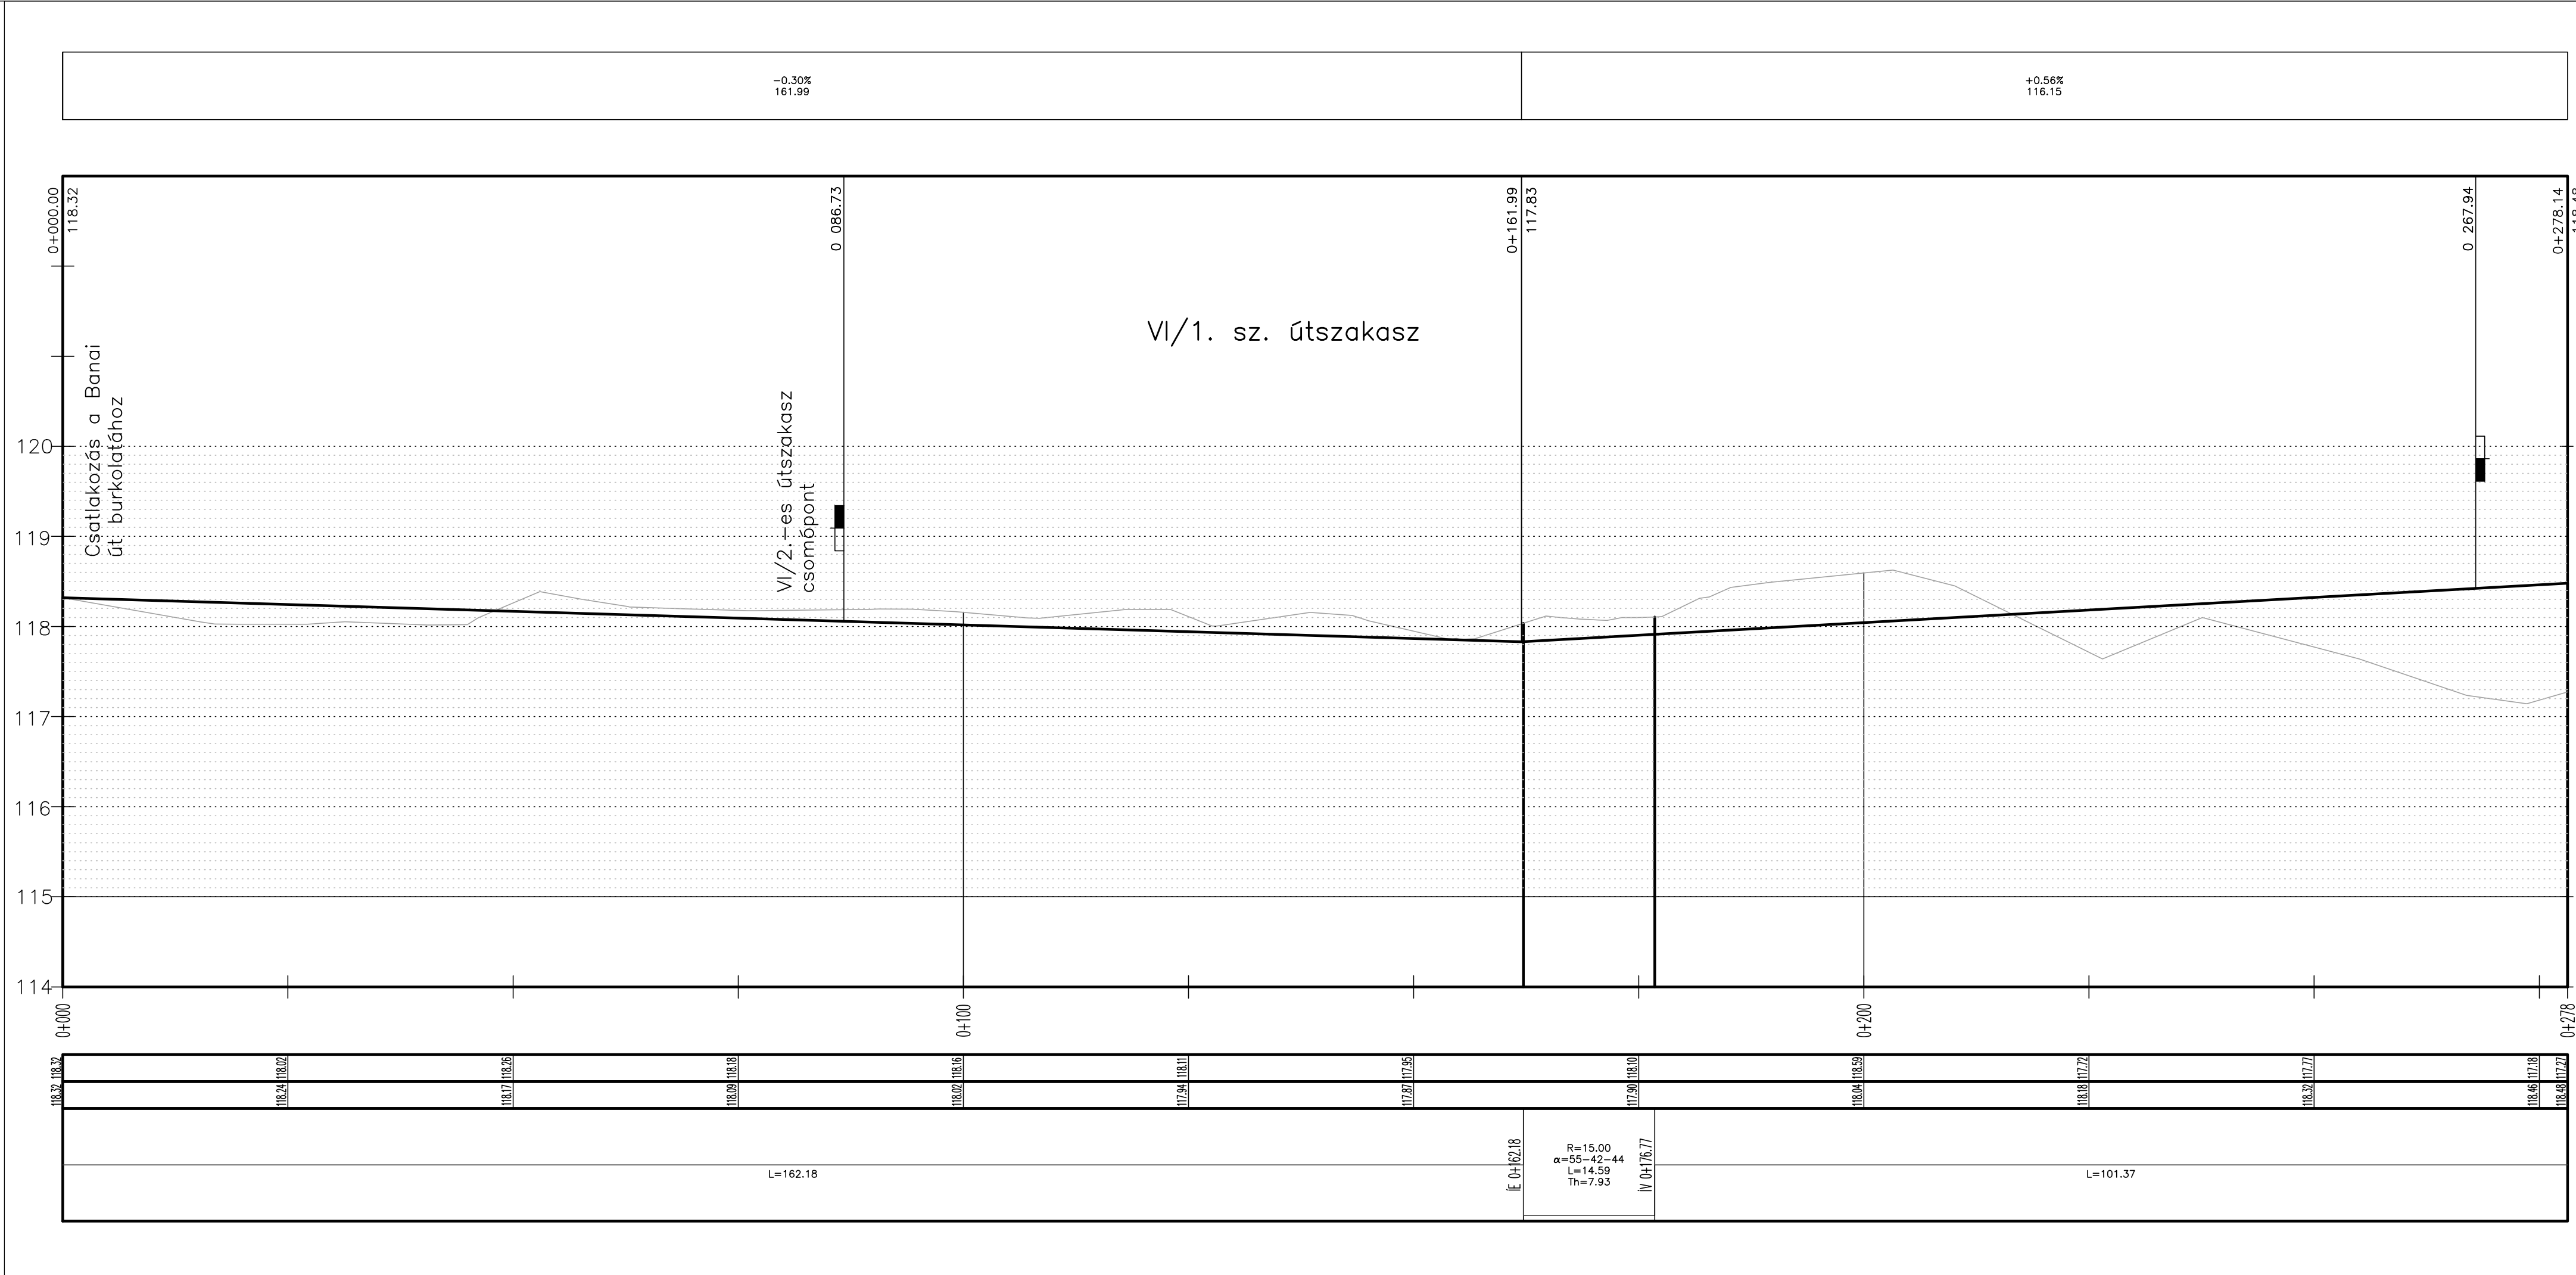

 Meglévő terep
 Tervezett pálya

		Cím: 9024 Győr, Baross G. u. 61-63. Telefon: +36 (96) 523-080 Telefon/Fax: +36 (96) 523-081 Web: www.hidro-plan.hu Email: hidro-plan@hidro-plan.hu	
Vezető tervező: Bogár Zsolt  Tervező: Bogár Zsolt  Szerkesztő: Pajor Gyula  Rajzoló: Egyeztetők:		Megbízó: Arrabona Bonum Kft. Megbízás tárgya: Győr Parkváros, Tatai út - Alsókert utca - 81-es számú főút közötti tervezési terület új lakóterület fejlesztés, ÚTÉPÍTÉS, VÍZIKÖZMŰ ELLÁTÁS Rajz megnevezése: Útépítési hossz-szelvény V.	
Dátum: 2021. 08. Tervfajta: KKT. Lépték: 1:500 1:50 Munkaszám: HP 2021 - 043 Rajzsám: U-8			
EZEN TERV A HIDRO-PLAN KFT. SZELLEMI TULAJDONA, MELYEK VÉDELMÉT TÖRVÉNY BIZTOSSÍTJA.			