


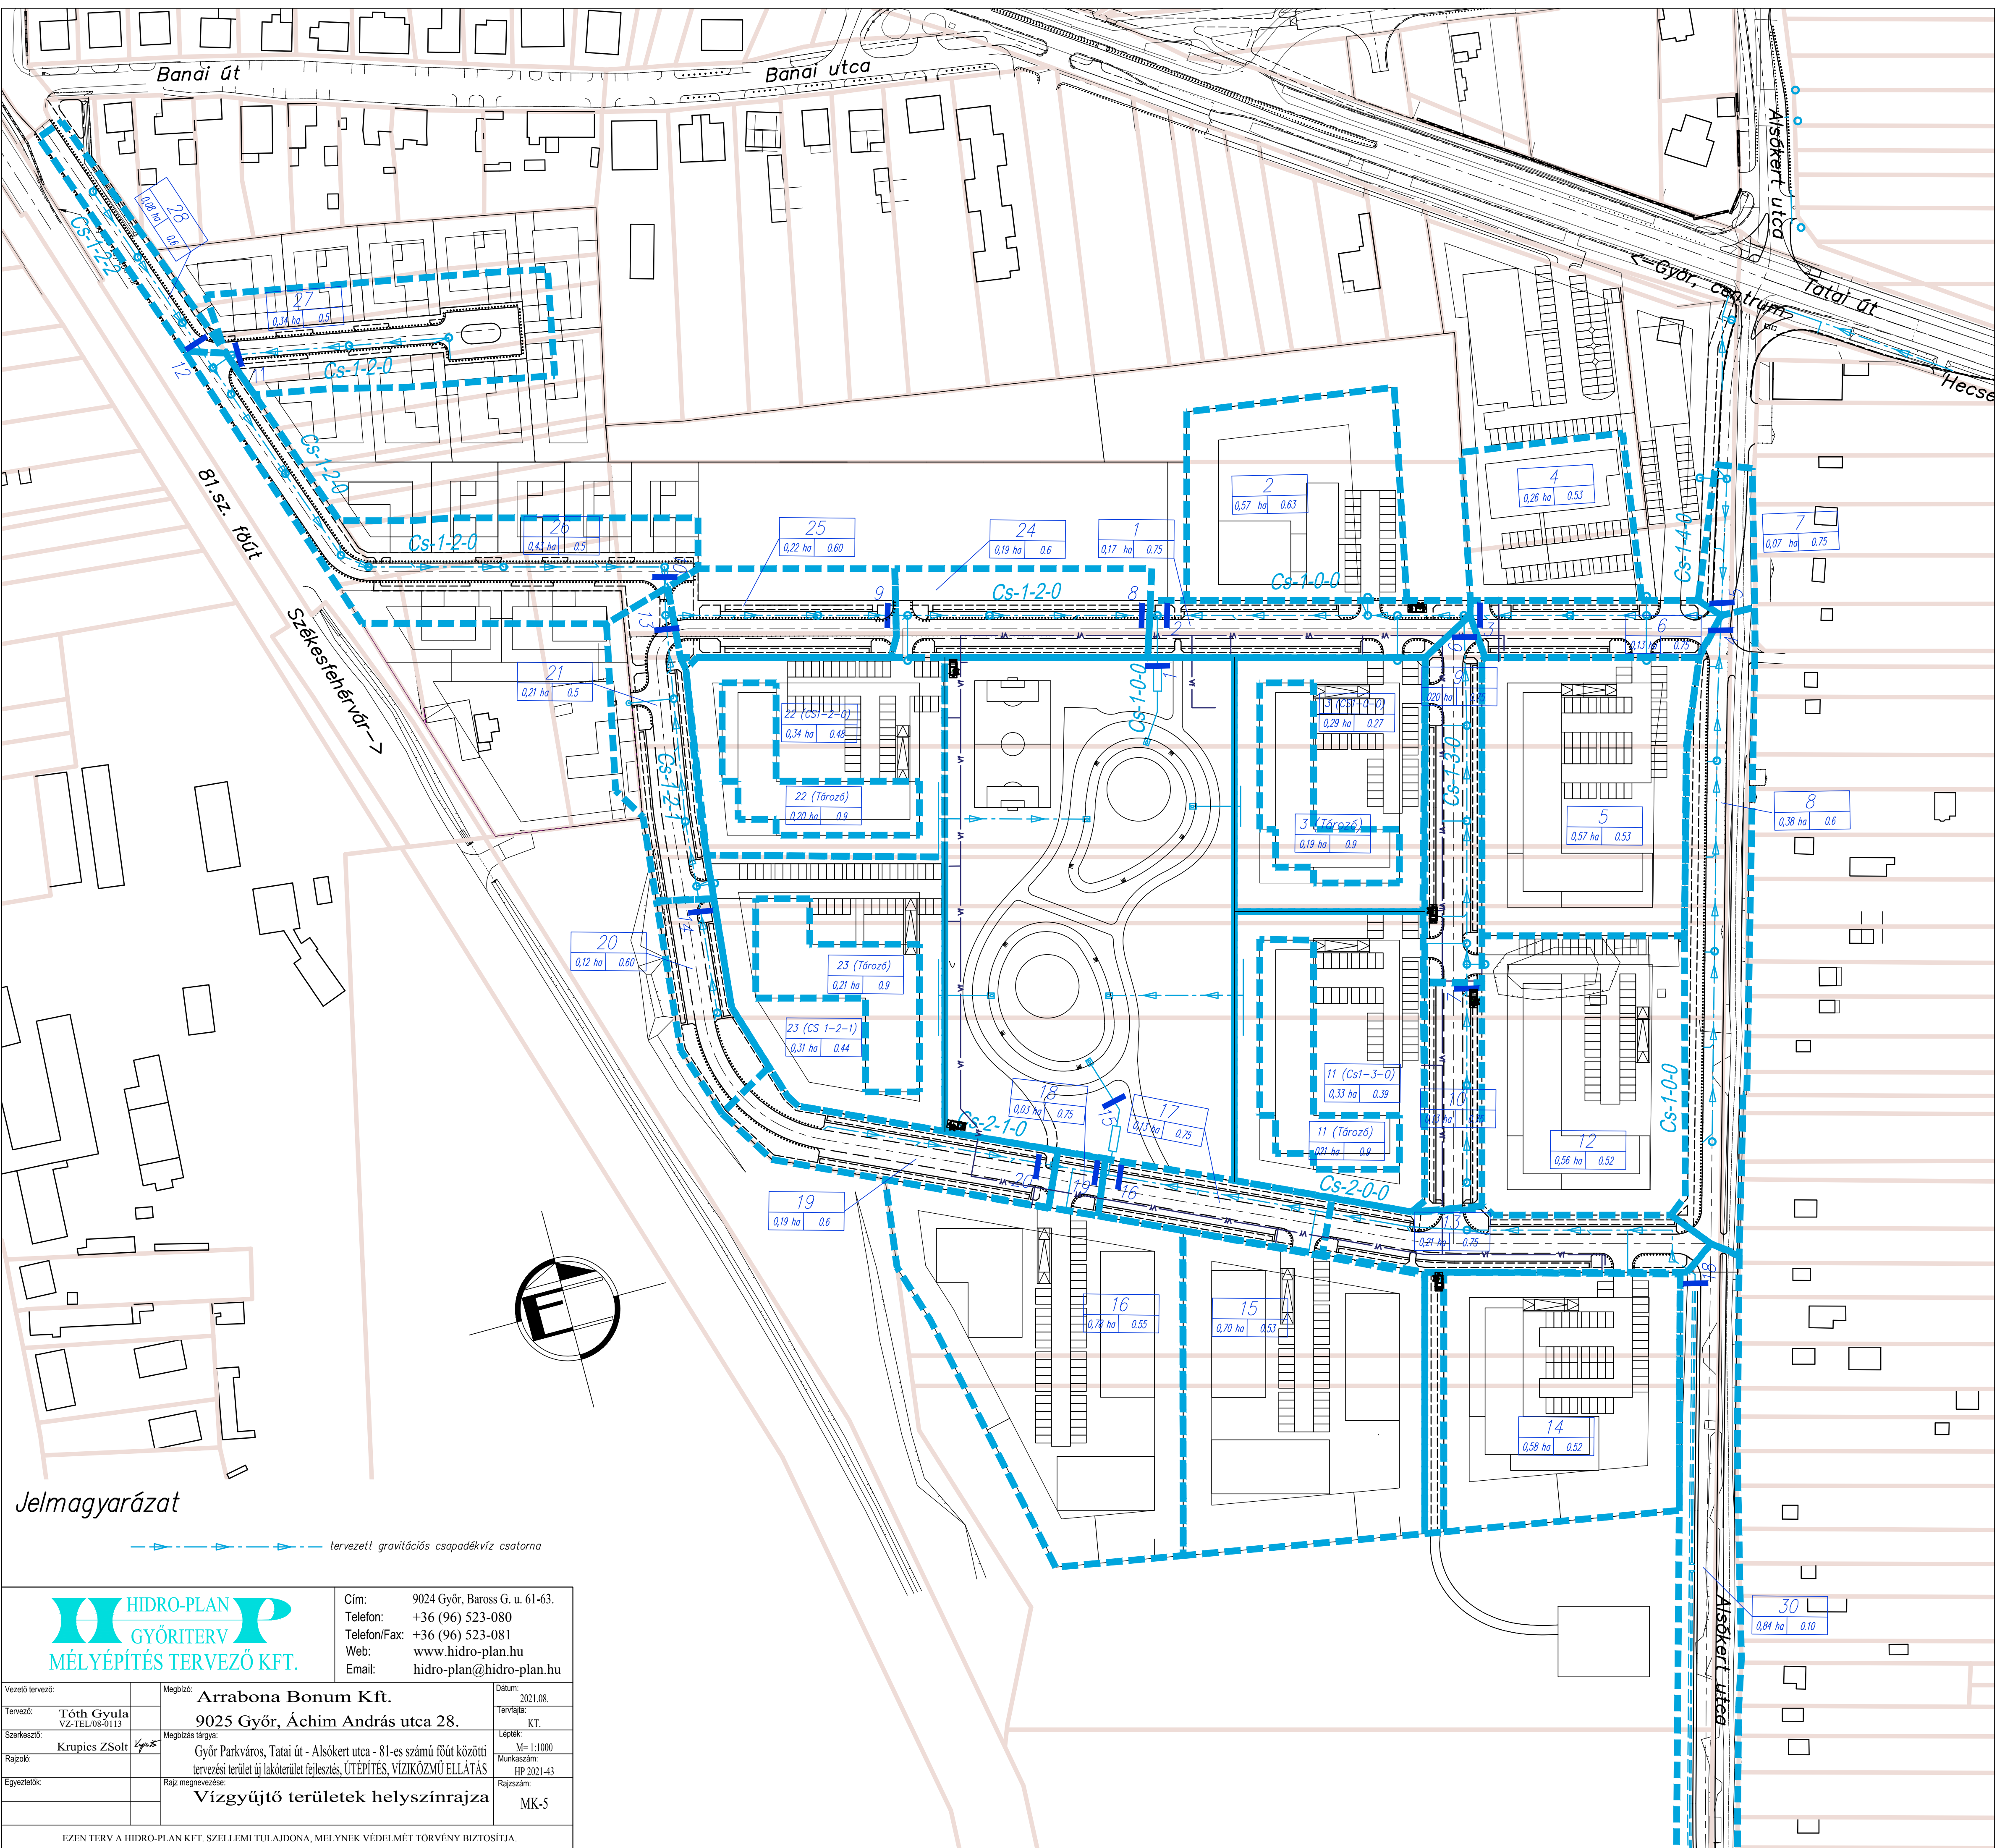

Jelmagyarázat

tervezett gravitációs csapadékvíz csatorna

		Cím: 9024 Győr, Baross G. u. 61-63. Telefon: +36 (96) 523-080 Telefon/Fax: +36 (96) 523-081 Web: www.hidro-plan.hu Email: hidro-plan@hidro-plan.hu
Vezető tervező:	Megbízó: Arrabona Bonum Kft.	Dátum: 2021.08.
Tervező: Tóth Gyula VZ-TEL-08-0113	9025 Győr, Áchim András utca 28.	Térkép: KT.
Szerkesztő: Krupics Zsolt	Megbízás tárgya: Győr Parkváros, Tatai út - Alsókert utca - 81-es számú főút közötti tervezési terület új lakóterület fejlesztés, ÜTÉPÍTÉS, VÍZIKÖZMŰ ELLÁTÁS	Lépték: M=1:1000
Rajzoló:	Rajz megnevezése: Vízgyűjtő területek helyszínrajza	Munkaszám: HP-2021-43
Egyeztetők:		Rajzszerkesztő: MK-5
EZEN TERV A HIDRO-PLAN KFT. SZELLEMI TULAJDONA, MELYNEK VÉDELME TÖRVÉNY BIZTOSÍTJA.		