


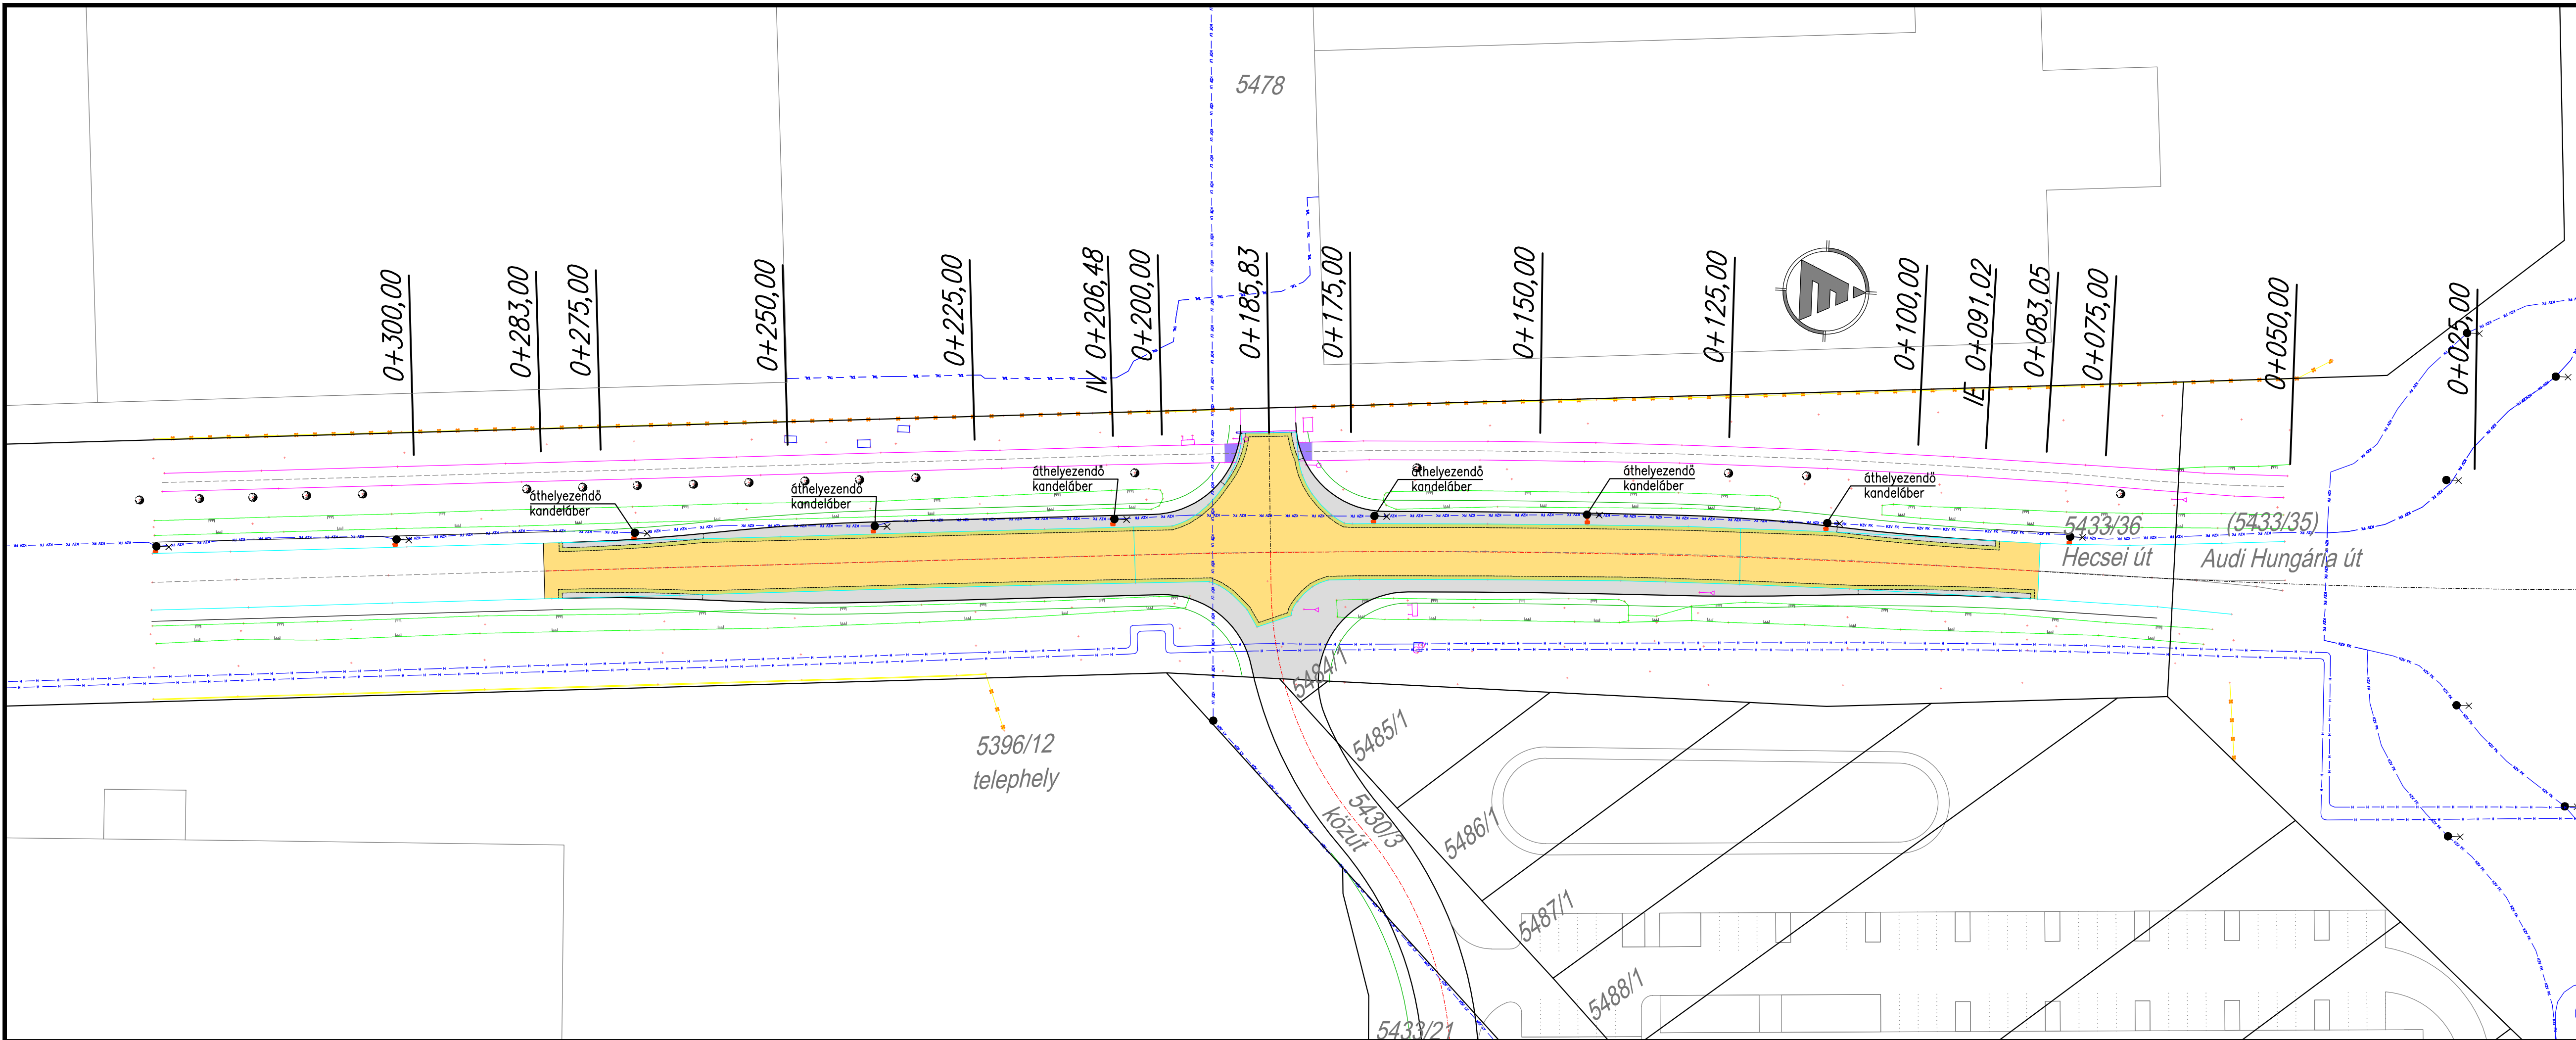

J E L M A G Y A R Á Z A T
TERVEZETT ÚTBURKOLATSZÉL

	TERVEZETT ASZFALT BURKOLAT-út
	TERVEZETT LEMARÁS-RÁASZFALTOZÁS-2 rtg.
	TERVEZETT LEMARÁS-RÁASZFALTOZÁS-1 rtg.
	TERVEZETT ASZFALT BURKOLAT-kerékpárút:

	MEGLÉVŐ KÖZVILL. FÖLDKÁBEL
	MEGLÉVŐ GEOTERMIKUS TÁVHŐVEZETÉK
	MEGLÉVŐ KÖZÉPFESZ. LÉGKÁBEL
	MEGLÉVŐ TELEKOM ALÉPÍTMÉNY

Ez a terv a Talent Plan Kft. szellemi tulajdona, melyet szerzői jog véd.

T.P.		TALENT – PLAN Tervező, Szolgáltató és Kereskedelmi Kft. 9023 Győr, Richter J. u. 11. Tel: (96) 418-373, Fax: (96) 418-699 email: talent_plan@arrabonet.hu web: http://www.talent-plan.hu	
TERVEZŐ: Miklósi Attila KÉ-K 08-0513	MEGBÍZÓ: VGP Park Győr Beta Kft. 9024 Győr, Kálvária u. 55.	DÁTUM: 2022.03.	
TERVEZŐ: Bene Andrea KÉ-K 08-0982	MEGBÍZÁS TÁRGYA: Győr, Hecsei út - csomópont átépítés közterület kialakítási terve	LÉPTÉK: M=1:500	
SZERKESZTŐ:	RAJZ MEGNEVEZÉSE: KÖZMŰÉPÍTÉSI HELYSZÍNRAJZ	MUNKASZÁM: 22025	
RAJZOLÓ:		TERVFAJTÁ: közterület kialakítási terv	
EGYEZTETŐK:		RAJZSZÁM: MK-1	
TERVELLENŐR: Erdeyné Sipos Klára KÉ-K 08-0506			