


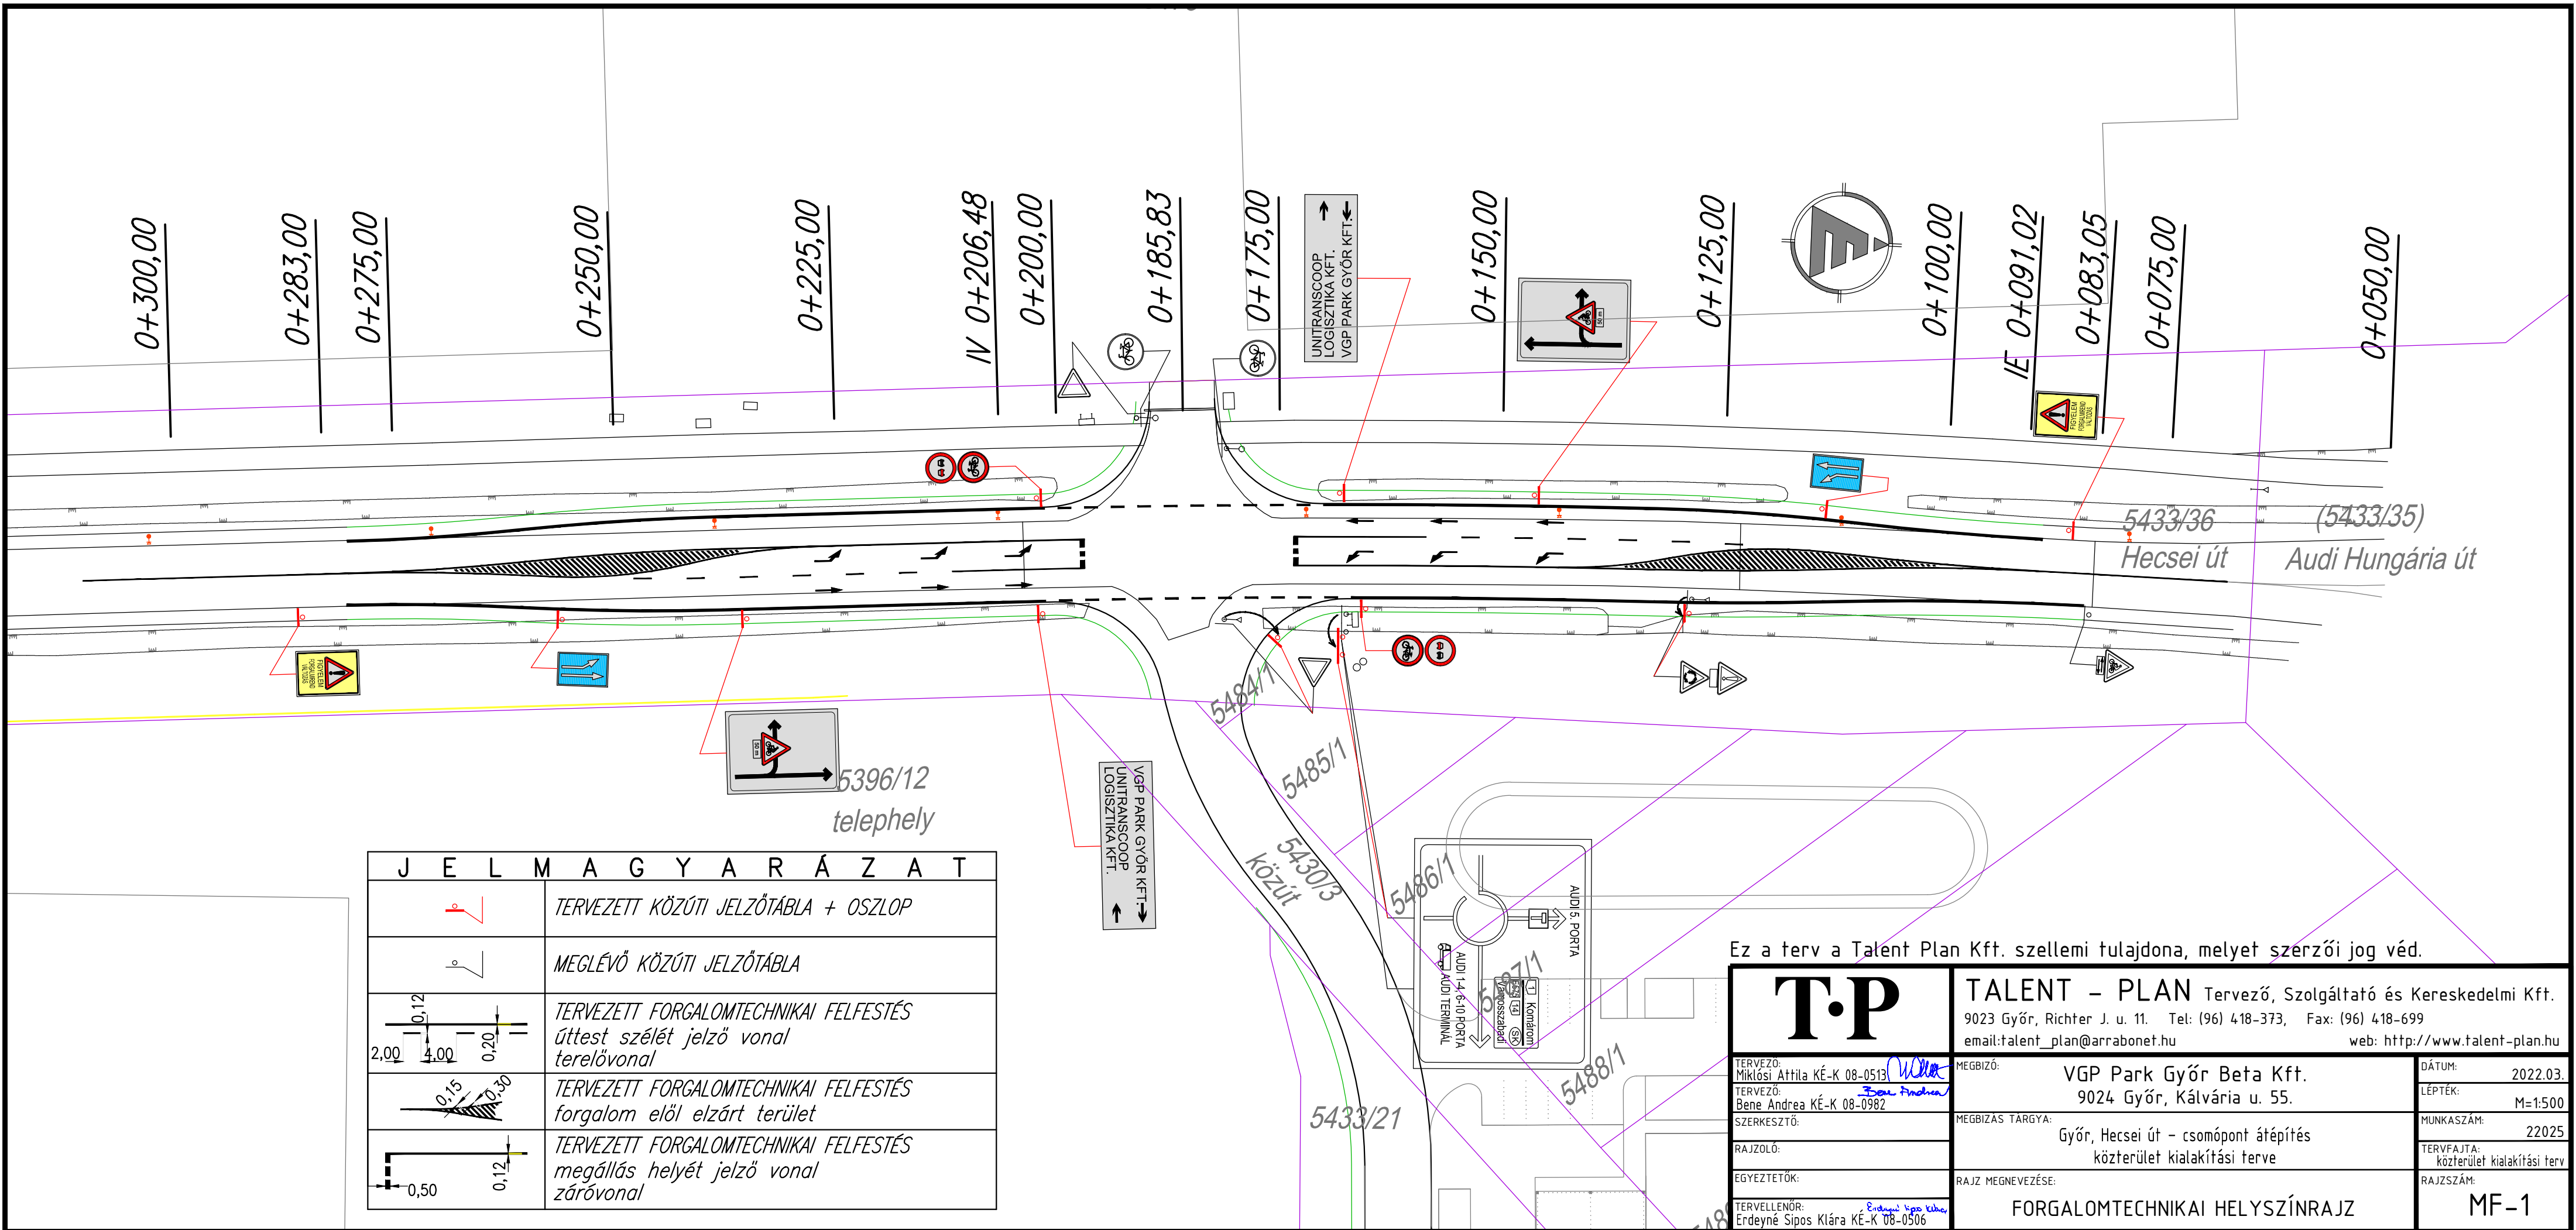

J E L M A G Y A R Á Z A T	
	TERVEZETT KÖZÚTI JELZŐTÁBLA + OSZLOP
	MEGLÉVŐ KÖZÚTI JELZŐTÁBLA
	TERVEZETT FORGALOMTECHNIKAI FELFESTÉS úttest szélét jelző vonal terelővonal
	TERVEZETT FORGALOMTECHNIKAI FELFESTÉS forgalom elől elzárt terület
	TERVEZETT FORGALOMTECHNIKAI FELFESTÉS megállás helyét jelző vonal záróvonal

Ez a terv a Talent Plan Kft. szellemi tulajdona, melyet szerzői jog véd.

T.P		TALENT – PLAN Tervező, Szolgáltató és Kereskedelmi Kft.	
TERVEZŐ: Miklósi Attila KÉ-K 08-0513		MEGBÍZÓ: VGP Park Győr Beta Kft.	
TERVEZŐ: Bene Andrea KÉ-K 08-0982		9024 Győr, Kálvária u. 55.	
SZERKESZTŐ:		MEGBÍZÁS TARGYA:	
RAJZOLÓ:		Győr, Hecsei út – csomópont átépítés	
EGYEZTETŐK:		közterület kialakítási terve	
TERVEZŐNÖR: Erdeyné Sipos Klára KÉ-K 08-0506		RAJZ MEGNEVEZÉSE:	
		FORGALOMTECHNIKAI HELYSZÍNRAJZ	
		DÁTUM: 2022.03.	
		LÉPTÉK: M=1:500	
		MUNKASZÁM: 22025	
		TERVFAJTA: közterület kialakítási terv	
		RAJZSZÁM: MF-1	