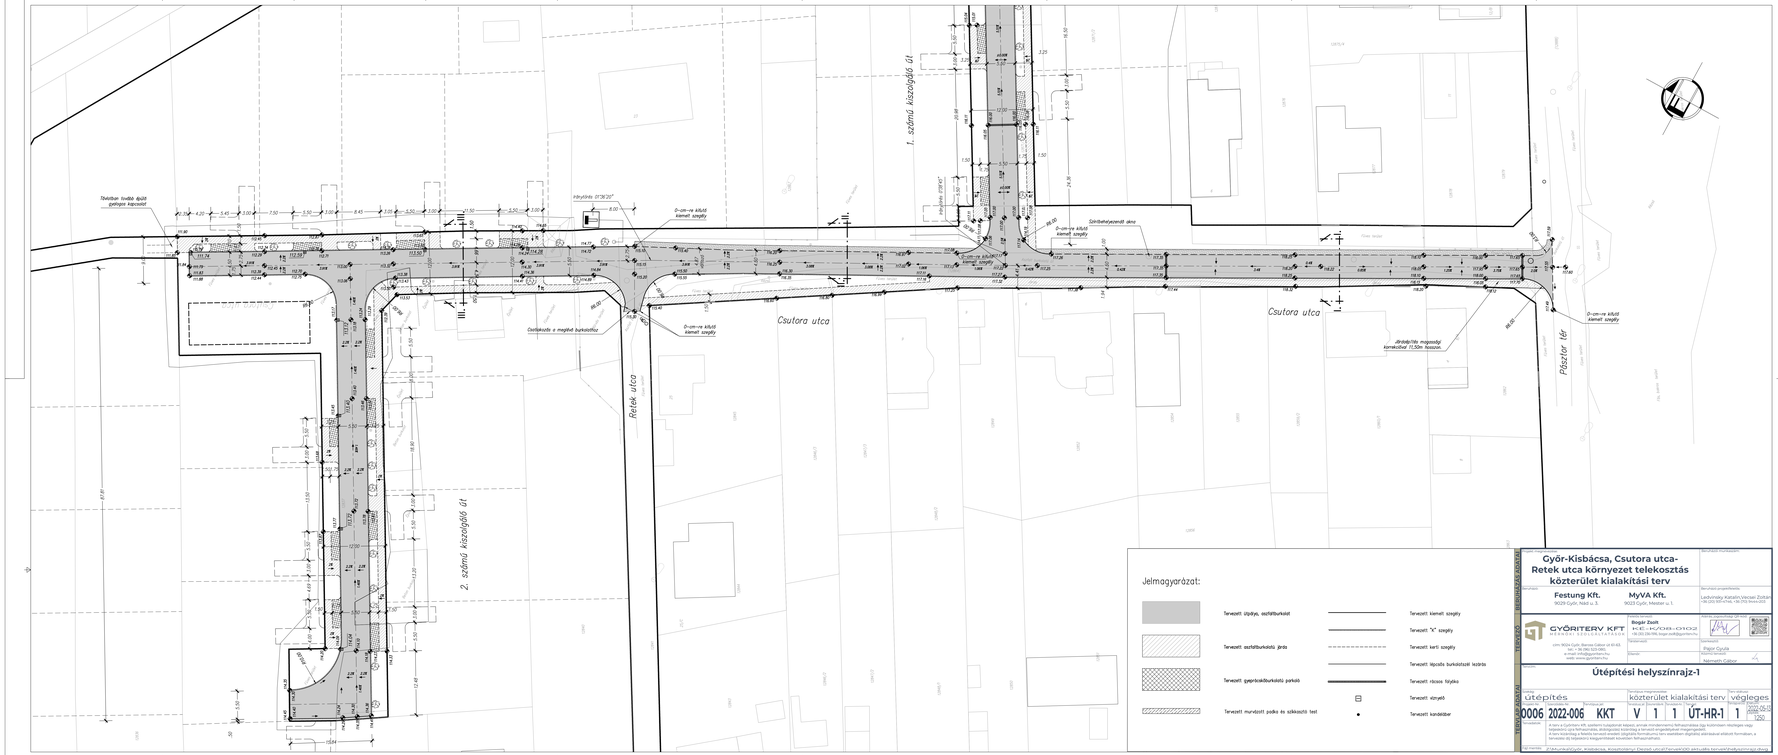

Győr-Kisbácsa, Csutora utca-Retek utca környezet telekosztás közterület kialakítási terv

Festung Kft.
9029 Győr, Nádi u. 3.

MyVA Kft.
9023 Győr, Mester u. 1.

Ladvánszky Katalin Vincze Zsófia
+36 (20) 937-0746, +36 (70) 9444-202

GYŐRTERV KFT
TERVEZŐ ÉS TANÁCSADÓ
cím: 9024 Győr, Baross Gábor út 61-63.
tel.: + 36 (96) 523-080,
e-mail: info@gyorterv.hu
www.gyorterv.hu

Bogár Zsolt
KÉ-K/OB-0102
+36 (20) 263-9196, bogar.zsolt@gyorterv.hu

Felelős vezető:
Bogár Zsolt
okl. mérnök
okl. tájépítész mérnök

Tervezői jogosultság:
Nánmoth Gábor

Ütépítési helyszínrajz-1

Szakág	Tervezési munkaszám	Munkaszám	Alszám	Tervlap típusa	Tervlap megnevezése	Terv státusza
ütépítés	0006	2022-006	KKT	V	1 1 1	ÚT-HR-1	közterület kialakítási terv	végleges

A terv a Győrterv Kft. szellemi tulajdonát képezi, annak mindennemű felhasználása csak kizárólag írásbeli engedély vagy szerződés alapján lehetséges. A terv az abban szereplő adatokat a jogszabályok és szabványok szerint tartalmazza. A terv kizárólag a fentiek szerinti célra és az ott megadott formátumú terv esetében digitális adatokban elküldött formátum, a tervezési díj teljes kiegyenlítése esetében felhasználható.

Fájl neve: Z:\Kiadott munkák\Győr - Kisbácsa - Csutora utca - Retek utca\KKT\Ütépítés\ÚT-HR-1 Ütépítési helyszínrajz.dwg