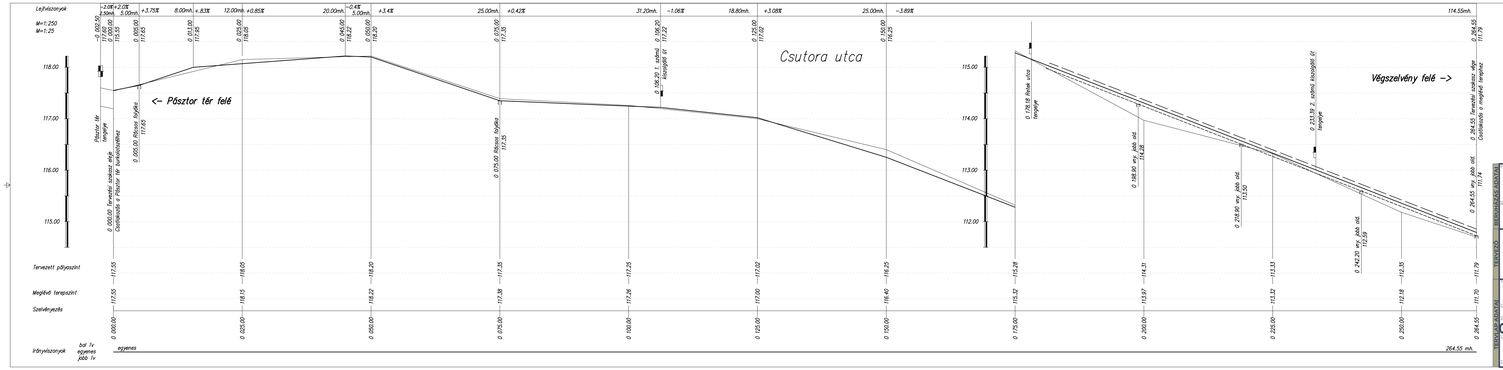

Jelmagyarázat:

- Meglévő útburkolat szintje
- Tervezett útburkolat szintje
- Tervezett baloldali burkolatszél
- Tervezett jobboldali burkolatszél

TÁRGY:	**Győr-Kisbácsa, Csutora utca-Retek utca környezet telekosztás közterület kialakítási terv**
MEGRENDELŐ:	**Festung Kft.** 9029 Győr, Nád u. 3. **MyVA Kft.** 9023 Győr, Mester u. 1.
TERVEZŐK:	GYŐRTERV KFT MŰSZAKI SZOLGÁLTATÁSOK 1026 Budapest, Riemuszkinova utca 10-14/D. Telefon: +36 (1) 212-0-212 e-mail: info@gyorterv.hu web: www.gyorterv.hu **Bogár Zsolt** MŰSZAKI VEZETŐ +36 (20) 236-1996, bogar.zsolt@gyorterv.hu Tervezői jogosultság: Fájer Gyula Közúti szakmérnök Rajzolta: Németh Gábor
TÉRKÉPMÁSOLAT:	Térképmásolat azonosítószám: Lepkovitsky Katalin,Vincze Zoltán +36 (20) 935-6744, +36 (70) 944-0242
TÉRKÉPMÁSOLAT:	Térképmásolat nyilvántartási szám:
TERVFAJTA:	**Útépítési hossz-szelvény-1 (Csutora utca)**
TERVFAZIS:	útépítés — közterület kialakítási terv — végleges
TERVSZÁM:	0006 2022-006 KKT V 1 1 ÚT-HSZ-1 1
TERVEZVE:	2022.06.02
ÁTDOLGOZVA:	2022.06.02
ÉPÍTÉSI NAPLÓ SZÁMA:	120125
JOGI MEGJEGYZÉS:	A terv a Szerzőnek a Kft. kizárólagos szellemi tulajdonát képezi, annak más célszerű felhasználása csak a Szerzővel szemben fennálló egyéb szerződéses kötelezettségek teljesítése vagy a Szerző írásos hozzájárulása, engedélyezése, felszólítása és a szerzői díj megfizetése mellett megengedett. A tervezett műszaki megoldás az érvényben lévő szabványok, rendeletek, és az egyébként érvényben lévő szakmai szabályok betartásával és szakszerű kivitelezés esetén megfelel a vonatkozó jogszabályok és az érvényben lévő szabványok, valamint a tervezési és kivitelezési feladatszabás és az szakhatósági szabályok és az szakhatósági és egyéb szakmai szabályok és az szakszerű és a szakszerű és a szakszerű és a