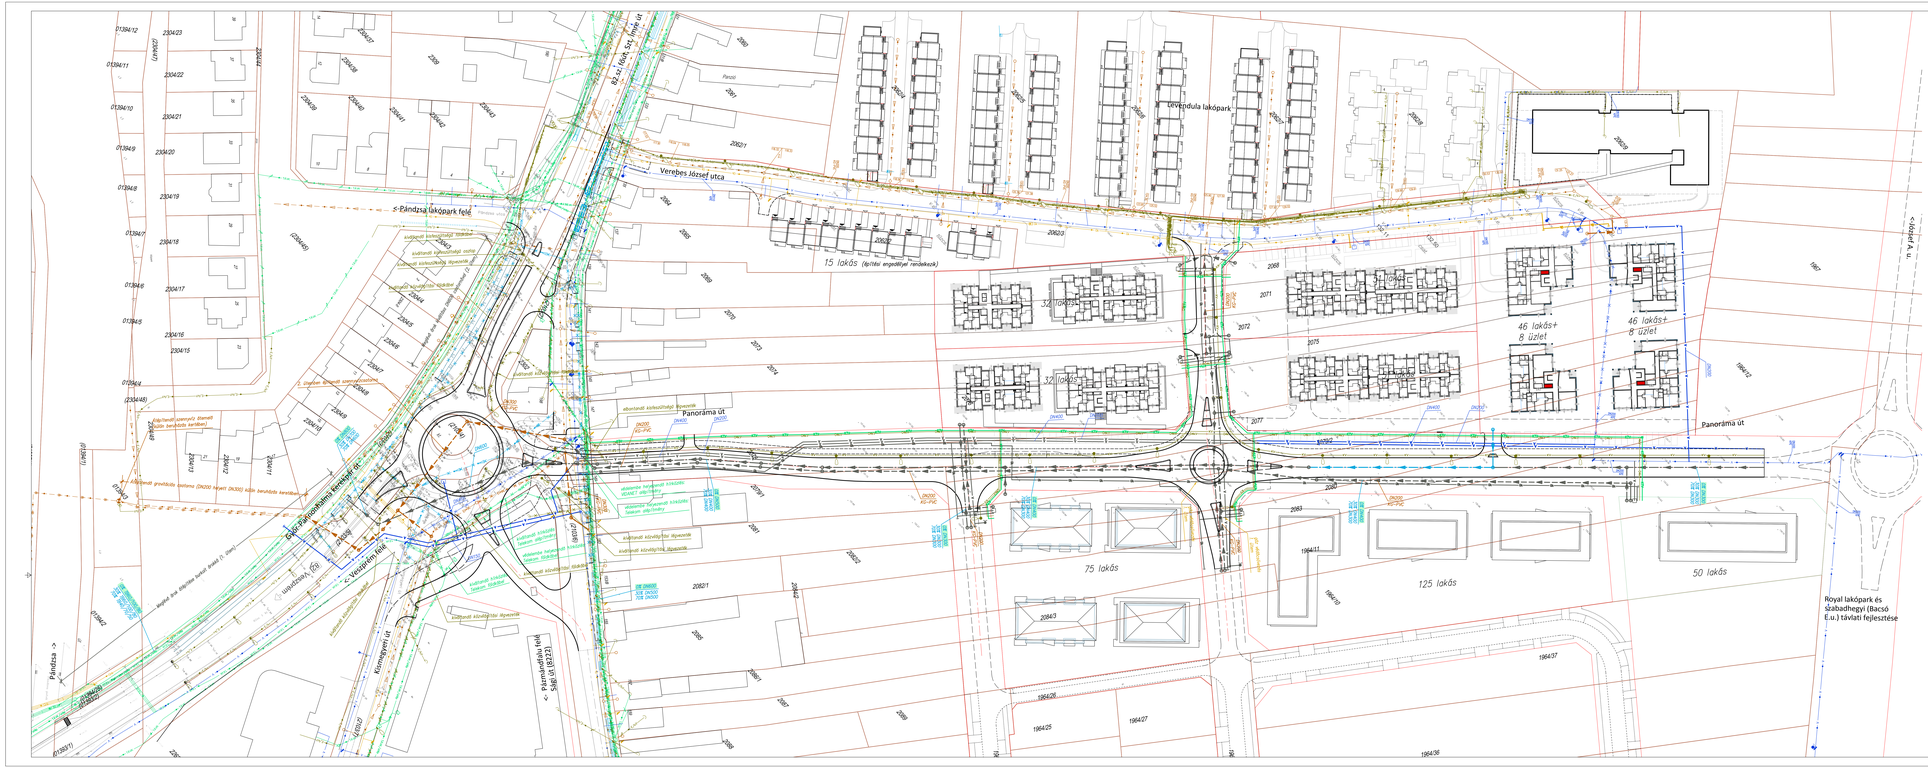
Verebes József utca
Bz.sz.fogy.Szt.Imre út
Kismegyeri út
Panoráma út
Pándzsa lakópark felé
Pándzsa ->
<- Pándzsa
Vevéndula lakópark
15 lakás (építési engedélyes rendelkezés)
32 lakás
75 lakás
125 lakás
50 lakás
46 lakás+ 8 üzlet
Royal lakópark és szabadhegyi (Bacsó É.u.) távlati fejlesztése
Jelmagyarázat
Megjegyzés: Szent Imre út–Panoráma út–Kismegyeri út–Sági út körforgalmú csomópontban akkor végzünk villamos energia-, közvilágítás-, távközlési hálózatok építési munkái a 2. építési ütemben, ha elkészülnek.
BAULINGVA KFT.
Cím: 9012 Győr, Újkút utca 1.
Telefon: +36 (30) 215-21-42
Telefon/Fax: +36 (96) 449-682
Email: bonifac@freemail.hu
SZABADHEGYBAU KFT.
9028 Győr, Szabadi u. 3.
Győr, Kismegyeri út, Panoráma út és Sági út körforgalmú csomópont építési munkái és a Royal lakópark közvilágítás, távközlés, villamos energia ellátás
Közmű ütemezési helyszínrajz
2. építési ütem
M6-2
A TERV A BAULINGVA KFT. SZELLEMI TULAJDONA, MELYNEK TERJESZTÉSÉHEZ ENGEDÉLY BEVONATOS.