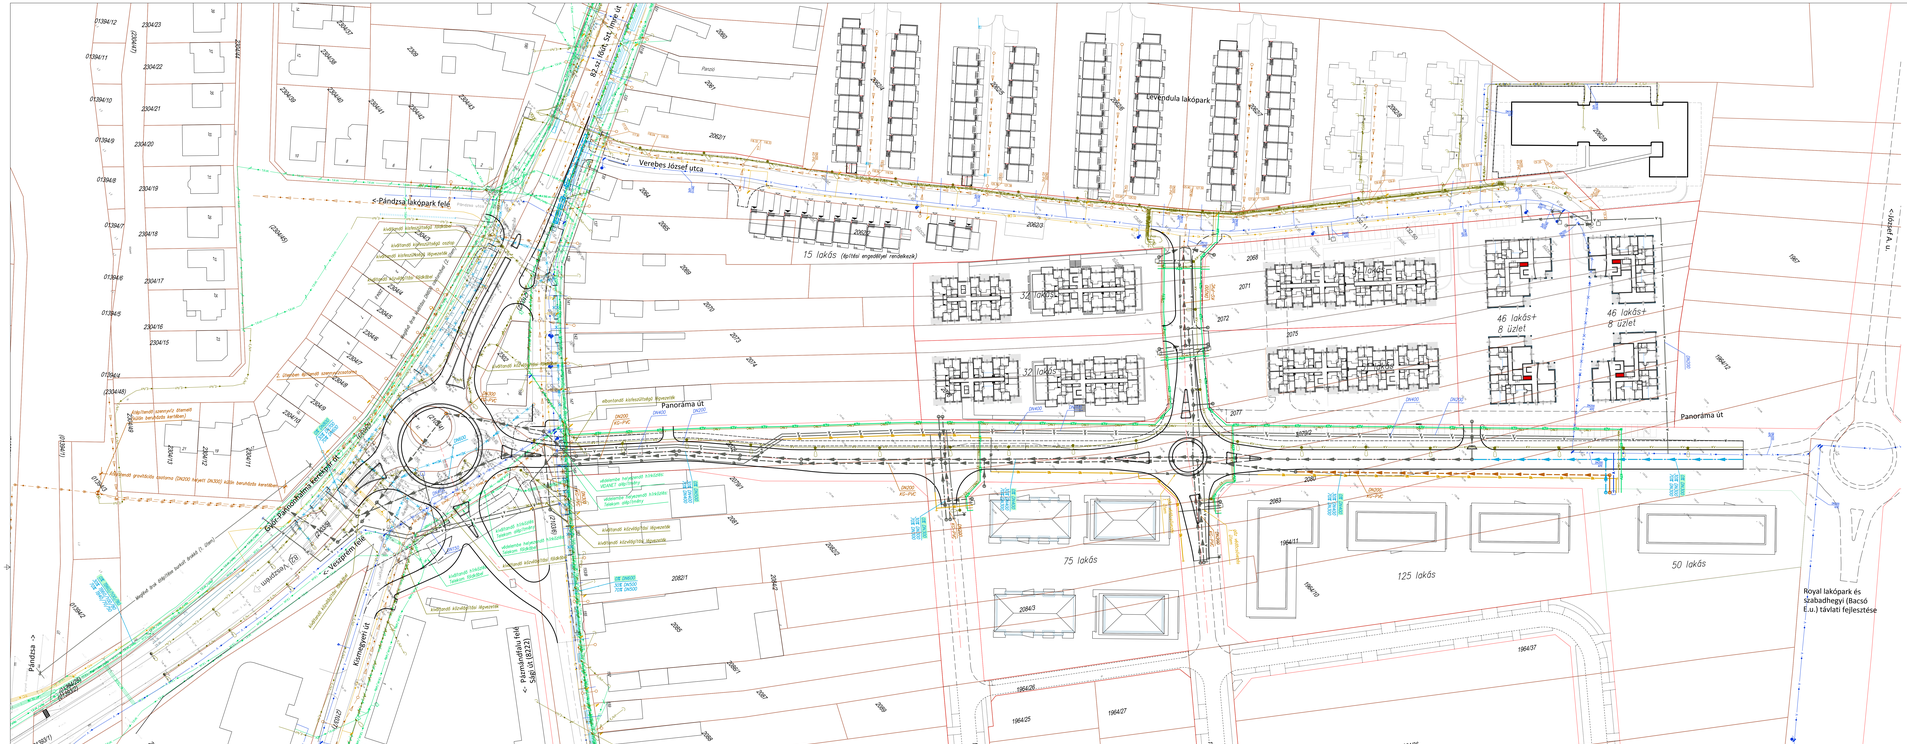

BAULINGVA KFT.	Cím: 9012 Győr, Újkút utca 1. Telefon: +36 (96) 215-25-62 Telefon/Fax: +36 (96) 449-682 Email: tonitoi@freemail.hu
Felelős tervező: Zsoli Gyula	Megbízó: SZABADHEGYI KFT. 9028 Győr, Szabadi u. 3.
Tervezői jogosultság szám: Gyula	Munkaszám: UTÉPHÉS VÍZKÖZMŰ ELLÁTÁS
Rajzolta: Krepics Zsolt	Tárgy: Közmű ütemezési helyszínrajz 3. építési ütem
Ellenőrizte:	Rajzszám: KÖL-3

Dátum: 2023.06
Méretarány: 1/1
Lapméret: 594 x 841
Rajzszám: 1 db

SZA A TERV A BAULINGVA KFT. SZELLEMI TULAJDONA, MELYNEK VÉDELMÉT TÖRVÉNY BIZTOSÍTJA.