


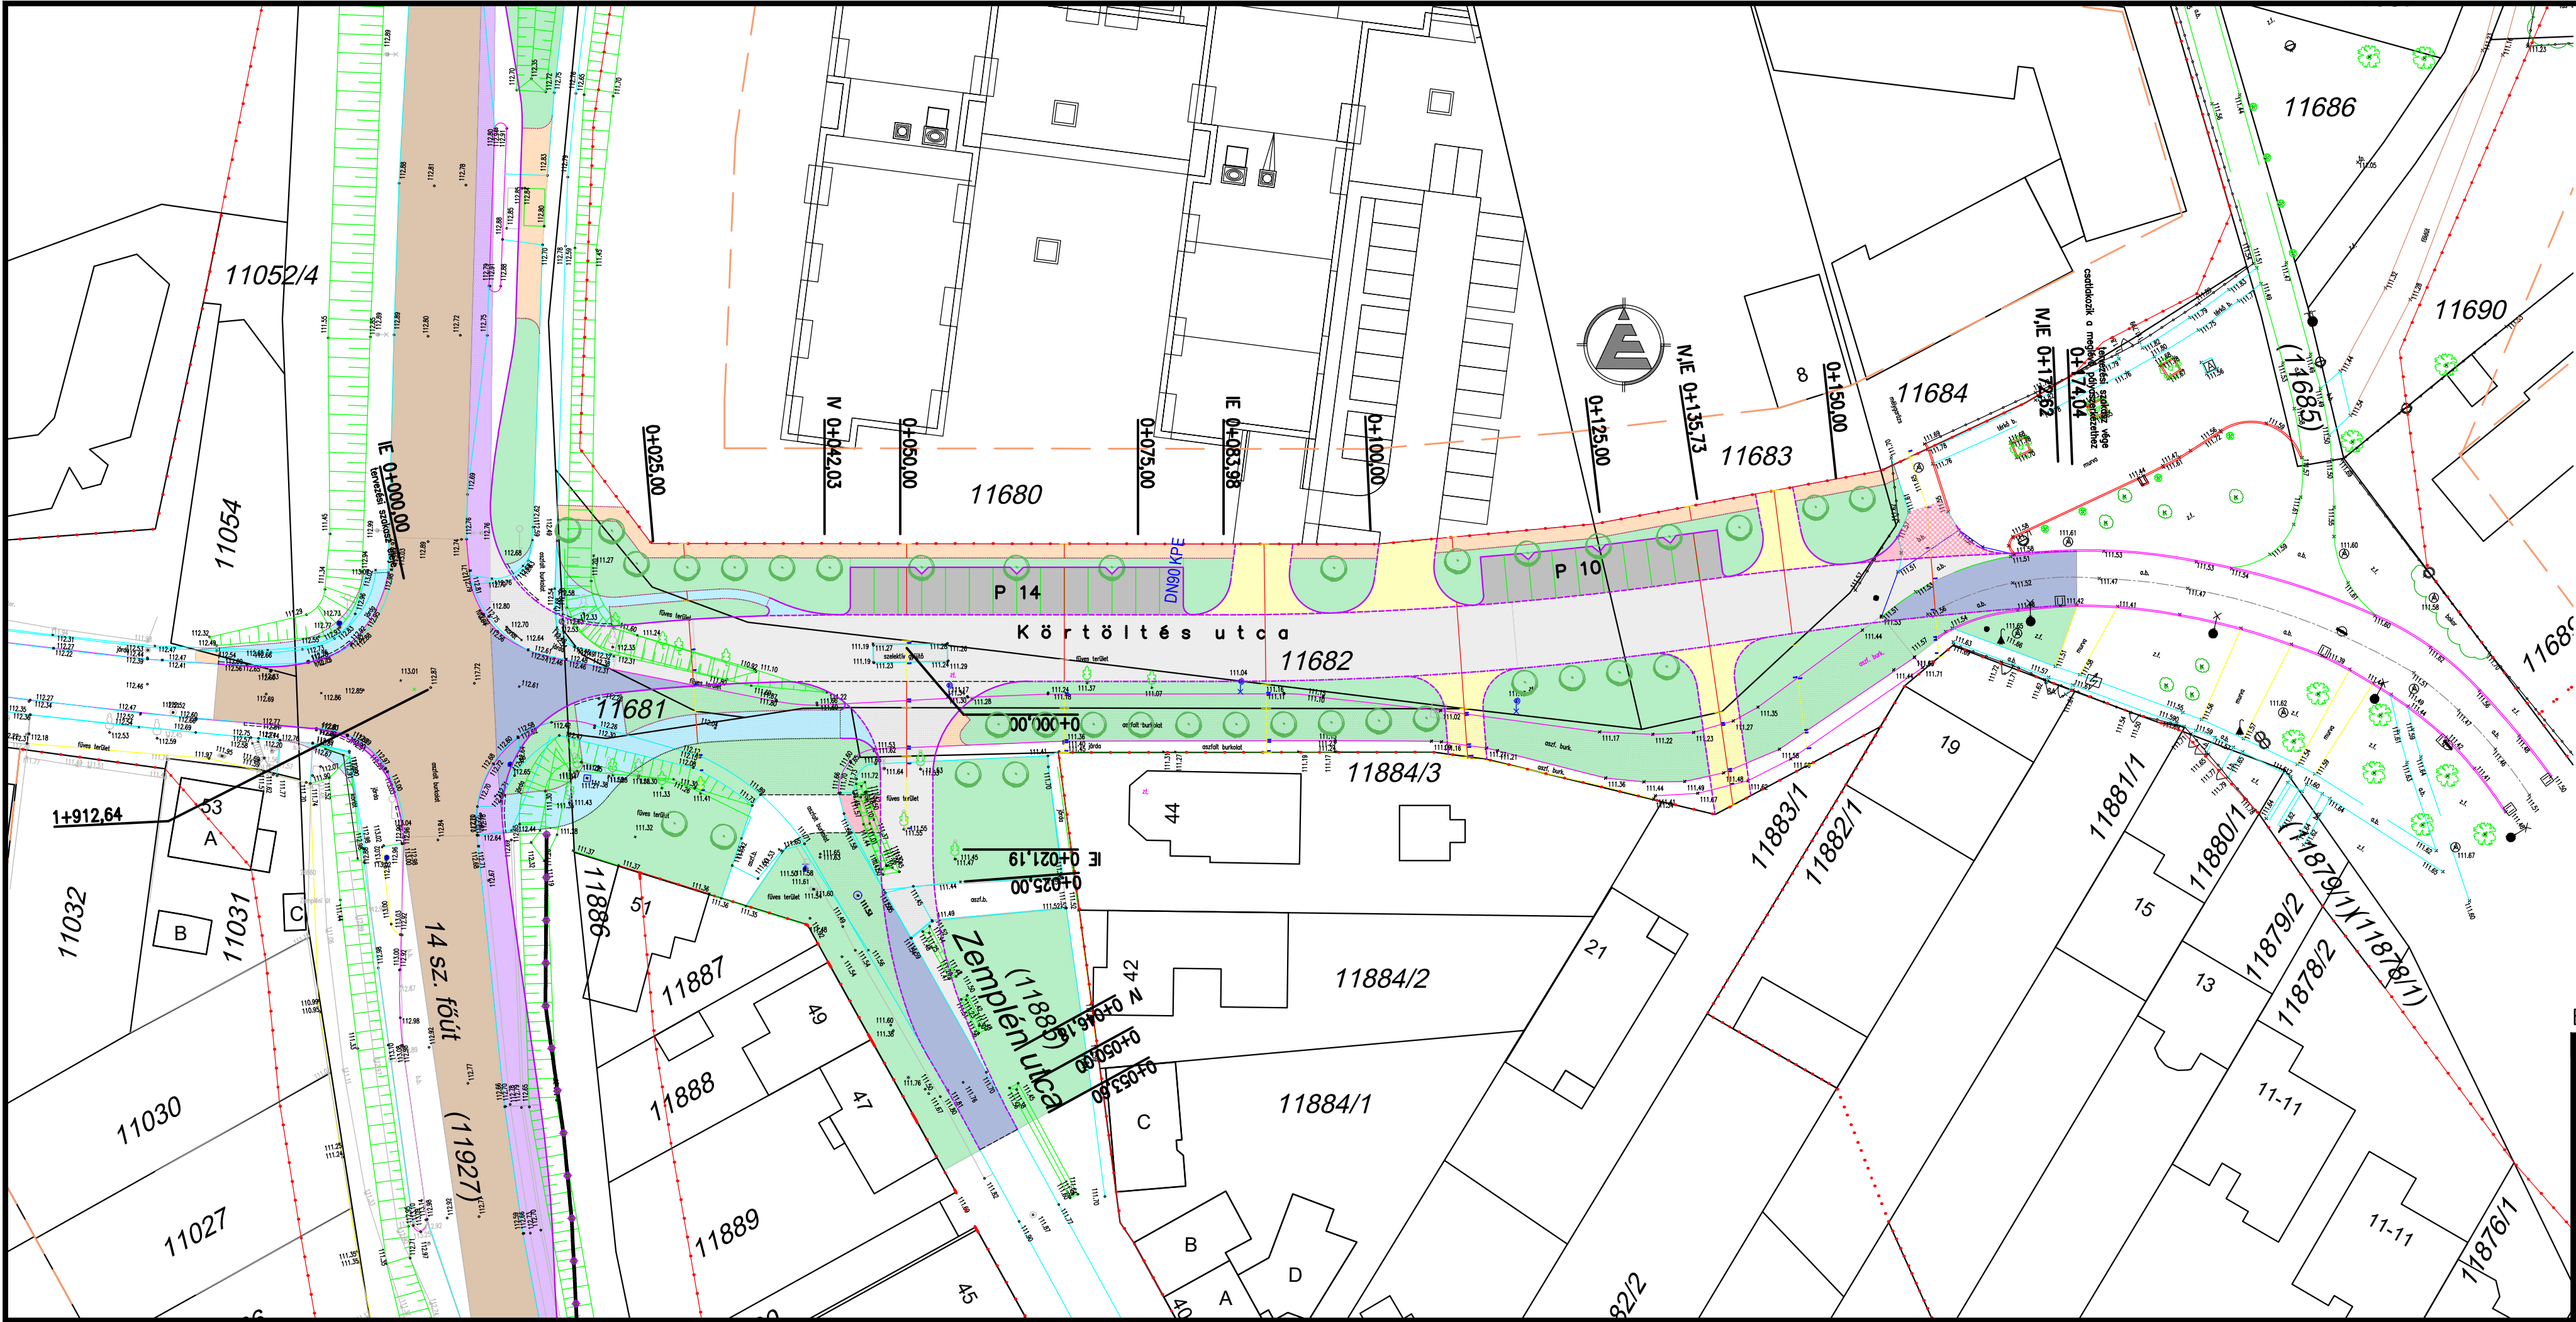

J E L M A G Y A R Á Z A T

	TERVEZETT ASZFALT BURKOLAT-út (gyengébb pályaszerkezet)
	TERVEZETT ASZFALT BURKOLAT-út (erősebb pályaszerkezet)
	TERVEZETT TÉRKŐ BURKOLAT-személygépkocsi parkoló
	TERVEZETT ASZFALT BURKOLAT-kapubejáró
	TERVEZETT TÉRKŐ BURKOLAT-kapubejáró
	TERVEZETT ASZFALT BURKOLAT-járda
	TERVEZETT ASZFALT BURKOLAT-járda és kerékpárút
	TERVEZETT BETON BURKOLAT-megállóhely
	TERVEZETT LEMARÁS-RÁASZFALTOZÁS-1 rtg. (erősebb pályaszerkezet)
	TERVEZETT LEMARÁS-RÁASZFALTOZÁS-1 rtg. (gyengébb pályaszerkezet)
	TERVEZETT ZÖLDFELÜLET
	TERVEZETT FA

Ez a terv a Talent Plan Kft. szellemi tulajdona, melyet szerzői jog véd.

T.P		TALENT – PLAN Tervező, Szolgáltató és Kereskedelmi Kft.	
TERVEZŐ: Miklósi Attila KÉ-K 08-0513		9023 Győr, Richter J. u. 11. Tel: (96) 418-373, Fax: (96) 418-699	
TERVEZŐ: Bene Andrea KÉ-K 08-0982		email:talent_plan@arrabonet.hu web: http://www.talent-plan.hu	
SZERKESZTŐ:		MEGBÍZÓ: M-35 Ingatlanhasznosító Kft.	DÁTUM: 2022.10.
RAJZOLÓ:		1118 Budapest, Balogh Tihamér utca 4.	LEPTÉK: M=1:500
EGYEZTETŐK:		MEGBÍZÁS TÁRGYA: Győr, Révfa Körtöltés utca átépítés (14. sz. út és Körtöltés utca 0+174,04 km szelvények között) közterület kialakítási terve	MUNKASZÁM: 22068
TERVELLENŐR:		RAJZ MEGNEVEZÉSE: PARKOSÍTÁSI HELYSZÍNRAJZ	TERVFAJTA: közterület kialakítási terv
			RAJZSZÁM: MP-1