


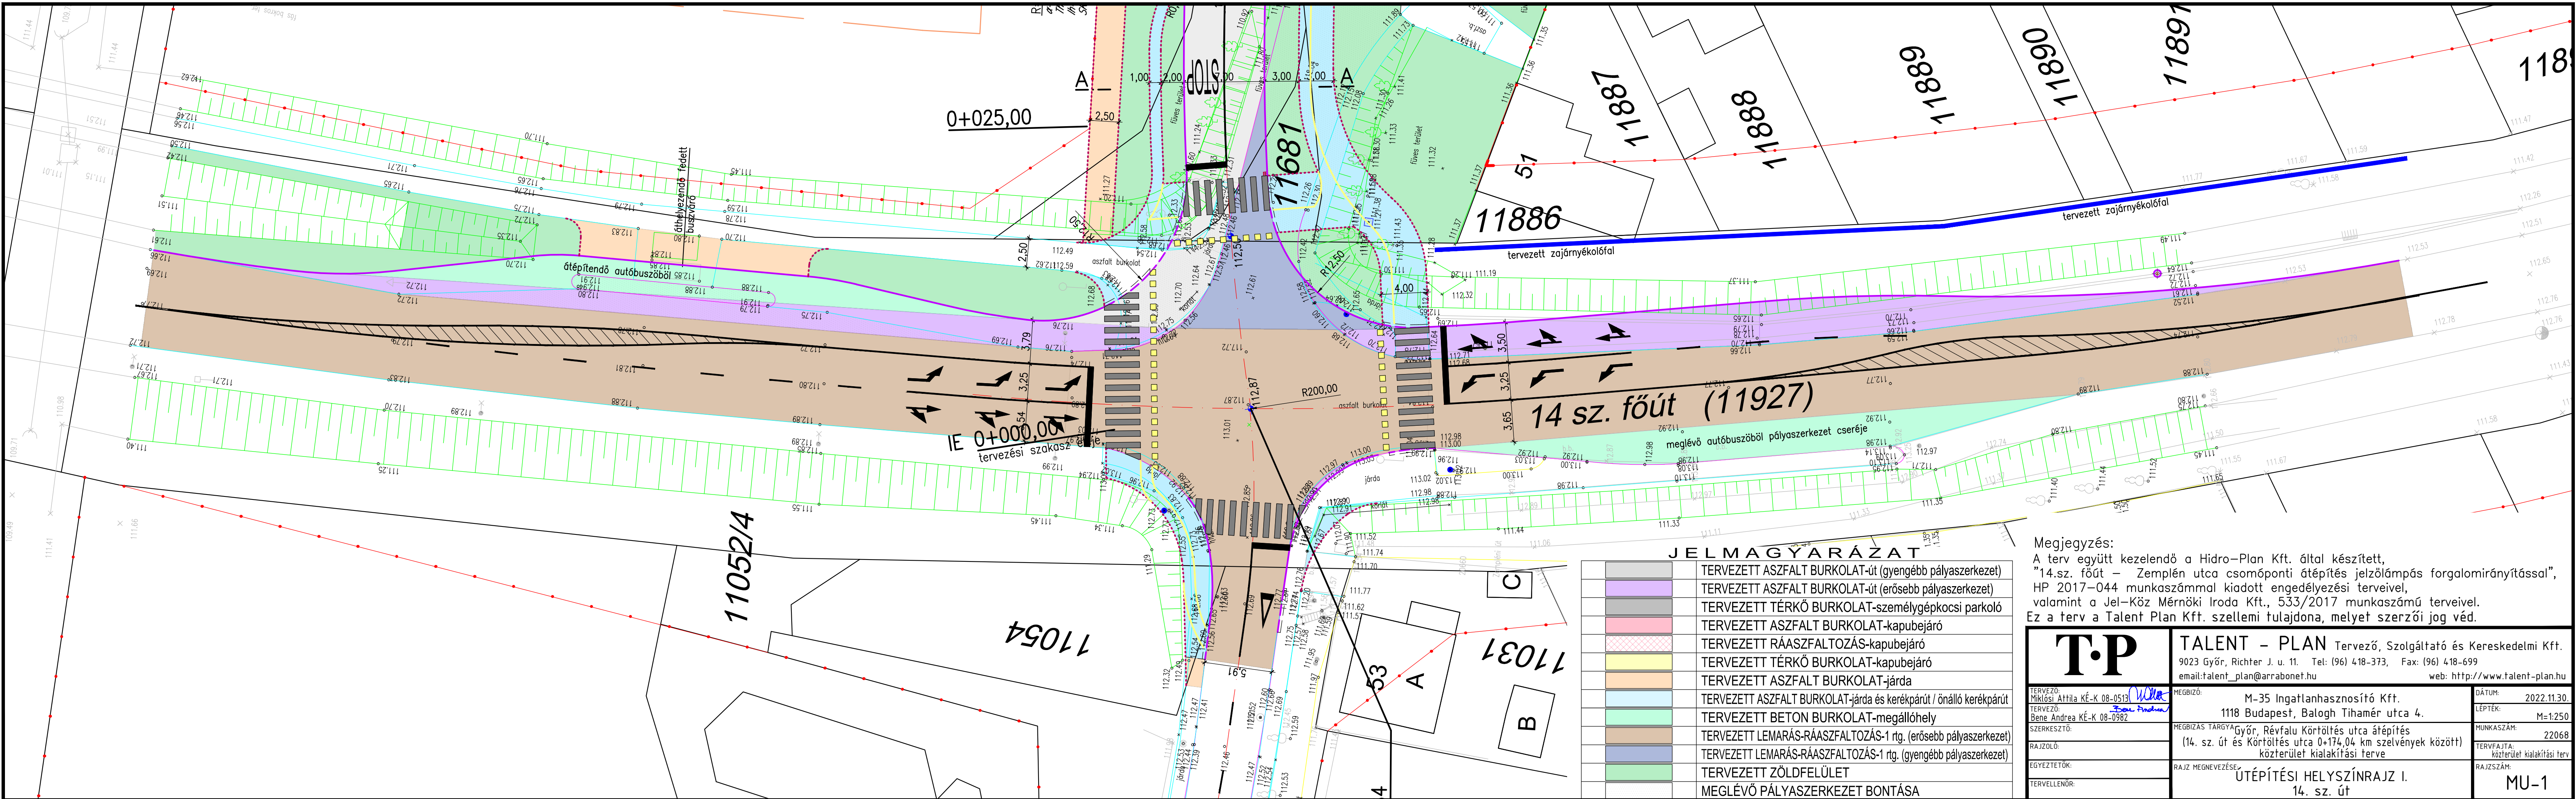

JELMAGYARÁZAT

[Grey]	TERVEZETT ASZFALT BURKOLAT-út (gyengébb pályaszerkezet)
[Purple]	TERVEZETT ASZFALT BURKOLAT-út (erősebb pályaszerkezet)
[Light Grey]	TERVEZETT TÉRKŐ BURKOLAT-személygépkocsi parkoló
[Pink]	TERVEZETT ASZFALT BURKOLAT-kapubejáró
[Checkered]	TERVEZETT RÁASZFALTOZÁS-kapubejáró
[Yellow]	TERVEZETT TÉRKŐ BURKOLAT-kapubejáró
[Orange]	TERVEZETT ASZFALT BURKOLAT-járda
[Light Blue]	TERVEZETT ASZFALT BURKOLAT-járda és kerékpárút / önálló kerékpárút
[Green]	TERVEZETT BETON BURKOLAT-megállóhely
[Brown]	TERVEZETT LEMARÁS-RÁASZFALTOZÁS-1 rtg. (erősebb pályaszerkezet)
[Dark Blue]	TERVEZETT LEMARÁS-RÁASZFALTOZÁS-1 rtg. (gyengébb pályaszerkezet)
[Dark Green]	TERVEZETT ZÖLDFELÜLET
[White]	MEGLÉVŐ PÁLYASZERKEZET BONTÁSA

Megjegyzés:
A terv együtt kezelendő a Hidro-Plan Kft. által készített,
"14.sz. főút – Zemplén utca csomóponti átépítés jelzőlámpás forgalomirányítással",
HP 2017-044 munkaszámmal kiadott engedélyezési terveivel,
valamint a Jel-Köz Mérnöki Iroda Kft., 533/2017 munkaszámú terveivel.
Ez a terv a Talent Plan Kft. szellemi tulajdona, melyet szerzői jog véd.

T.P		TALENT – PLAN Tervező, Szolgáltató és Kereskedelmi Kft.	
9023 Győr, Richter J. u. 11. Tel: (96) 418-373, Fax: (96) 418-699 email: talent_plan@arrabonet.hu web: http://www.talent-plan.hu			
TERVEZŐ: Miklósi Áttila KÉ-K 08-0513	MEGBÍZÓ: M-35 Ingatlanhasznosító Kft.	DÁTUM: 2022.11.30.	
TERVEZŐ: Bene Andrea KÉ-K 08-0982	1118 Budapest, Balogh Tihamér utca 4.	LEPTÉK: M=1:250	
SZERKESZTŐ:	MEGBÍZÁS TÁRGYA Győr, Révfülu Körtöltés utca átépítés (14. sz. út és Körtöltés utca 0+174,04 km szelvények között) közterület kialakítási terve	MUNKASZÁM: 22068	
RAJZOLÓ:	RAJZ MEGNEVEZÉSE: ÚTÉPÍTÉSI HELYSZÍNRAJZ I. 14. sz. út	TERVFAJTÁ: közterület kialakítási terv	
EGYEZTETŐK:		RAJZSZÁM:	MU-1
TERVELLENŐR:			