


ESÉSVISZONYOK

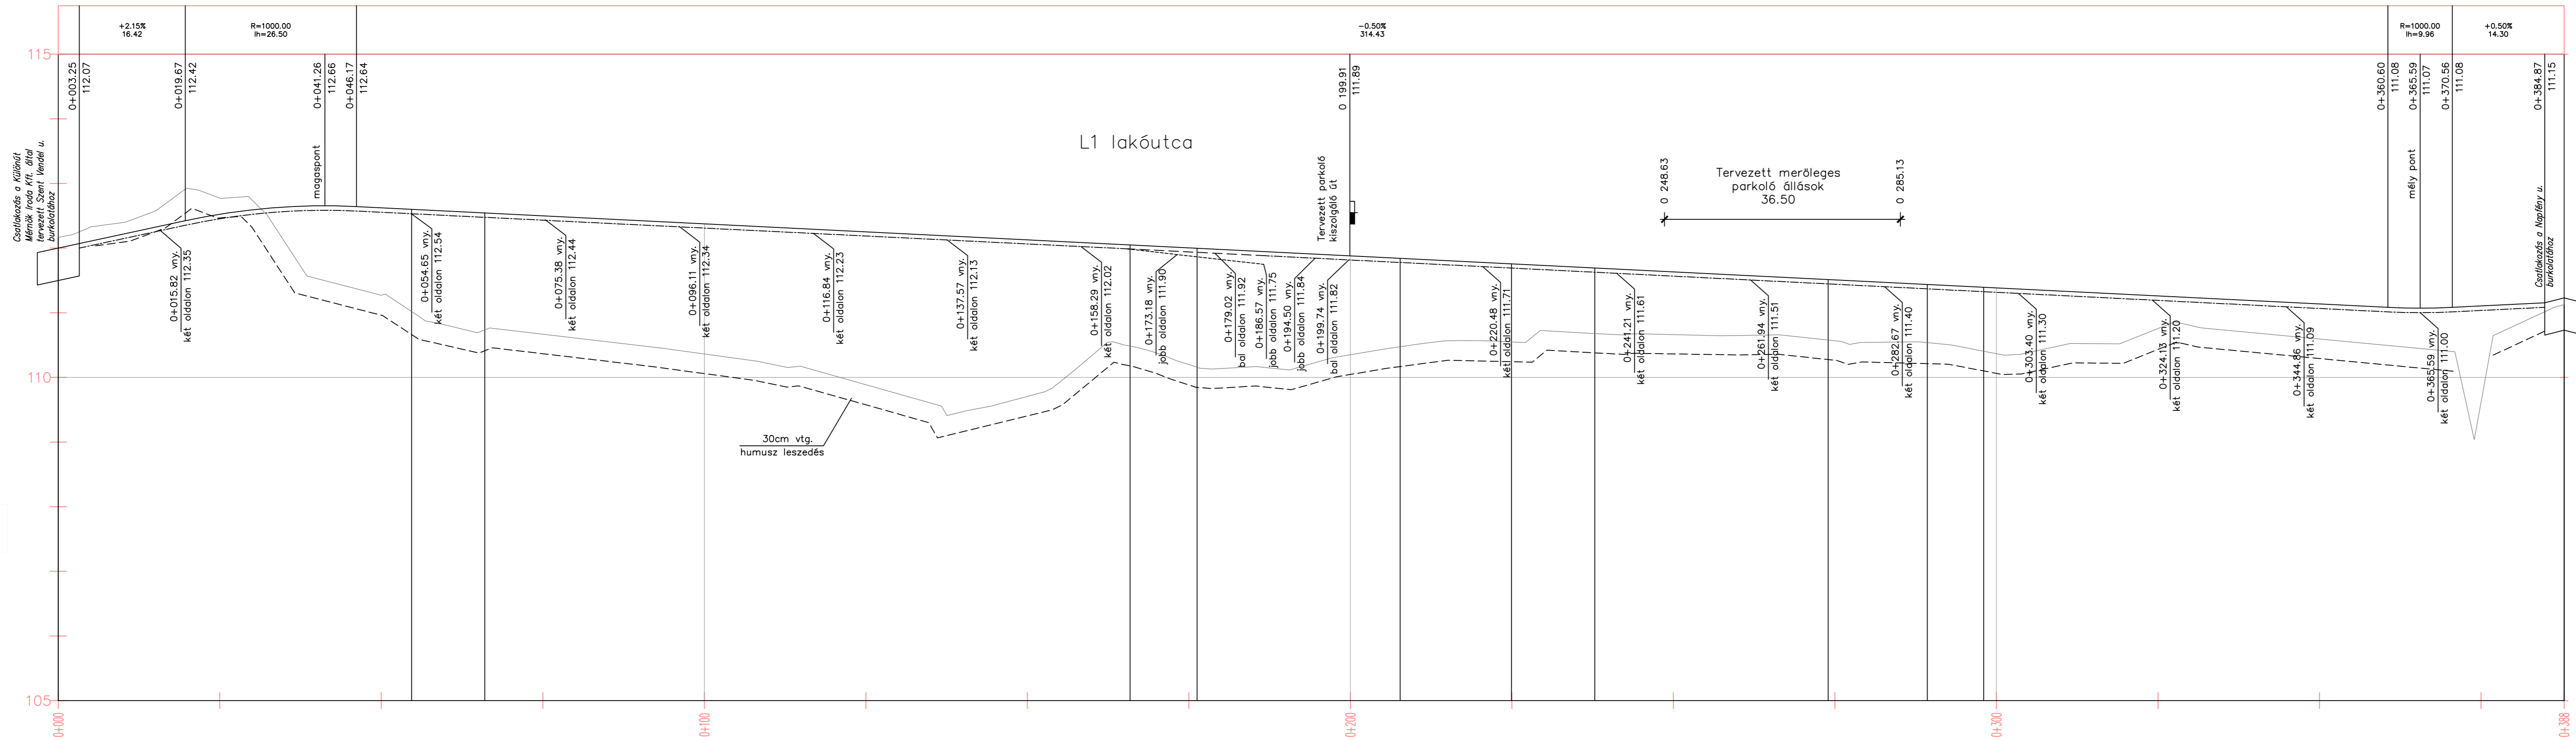

- Jelmagyarázat**
- meglévő terep
 - tervezett tengely
 - - - - - tervezett jobb oldali útszél
 - - - - - tervezett bal oldali útszél
 - - - - - tervezett két oldali útszél

Mh=1: 500
Mv=1: 50

TEREP	JOBB ÍV
PÁLYA	IVVISZONYOK – EGYENES
	BAL ÍV

0+000	0+027	0+046	0+066	0+098	0+100	0+106	0+113	0+122	0+131	0+140	0+149	0+158	0+167	0+176	0+185	0+194	0+203	0+212	0+221	0+230	0+239	0+248	0+257	0+266	0+275	0+284	0+293	0+302	0+311	0+320	0+329	0+338	0+347	0+356	0+365	0+374	0+383	0+388						
L=54.69			L=99.88			L=31.43			L=12.89			L=36.12			L=15.36			L=89.83																										
E: 0+054.69 R=8.00 L=11.32 Th=6.85			E: 0+165.90 R=18.00 L=10.37 Th=5.33			E: 0+207.71 R=100.00 L=17.23 Th=8.64			E: 0+224.94 R=33.00 L=10.55 Th=5.33			E: 0+237.83 R=53.00 L=9.23 Th=4.37			E: 0+289.31 R=53.00 L=9.23 Th=4.37			E: 0+296.03 R=53.00 L=9.23 Th=4.37																										

NYÉK Soft Tervező Kft.

Cím: 9023 Győr, Fehérvári út 28/A.
Mobil: +36-70-3800-448
Email: soft@nyekgroup.hu

Megrendelő neve: P PARK Ingatlanforgalmazó és Szolgáltató Kft. 9094 Tápszentmiklós, Fő út 38.	Dátum: 2022. 09.	Munkaszám: 2022/244
Megrendelés tárgya: Győr - Pinnyéd, Szent Vendel utcáról nyíló lakóterület fejlesztés útépítés, vízi közmű ellátás	Tervfajla: KKT.	Rajpszám: U-4
Rajz megnevezése: ÚTÉPÍTÉSI HOSSZ-SZELVÉNY I.	Lépték: M 1:500, 1:50	Rajzterület: 0.33 m ²
A TERV A TERVEZŐ SZELLEMI TULAJDONA, MELYNÉK VÉDELMET TÖRVÉNY BIZTOSÍTJA.	Tervező: Pintér Attila	Szerkesztő: KÉ-K/08-0978