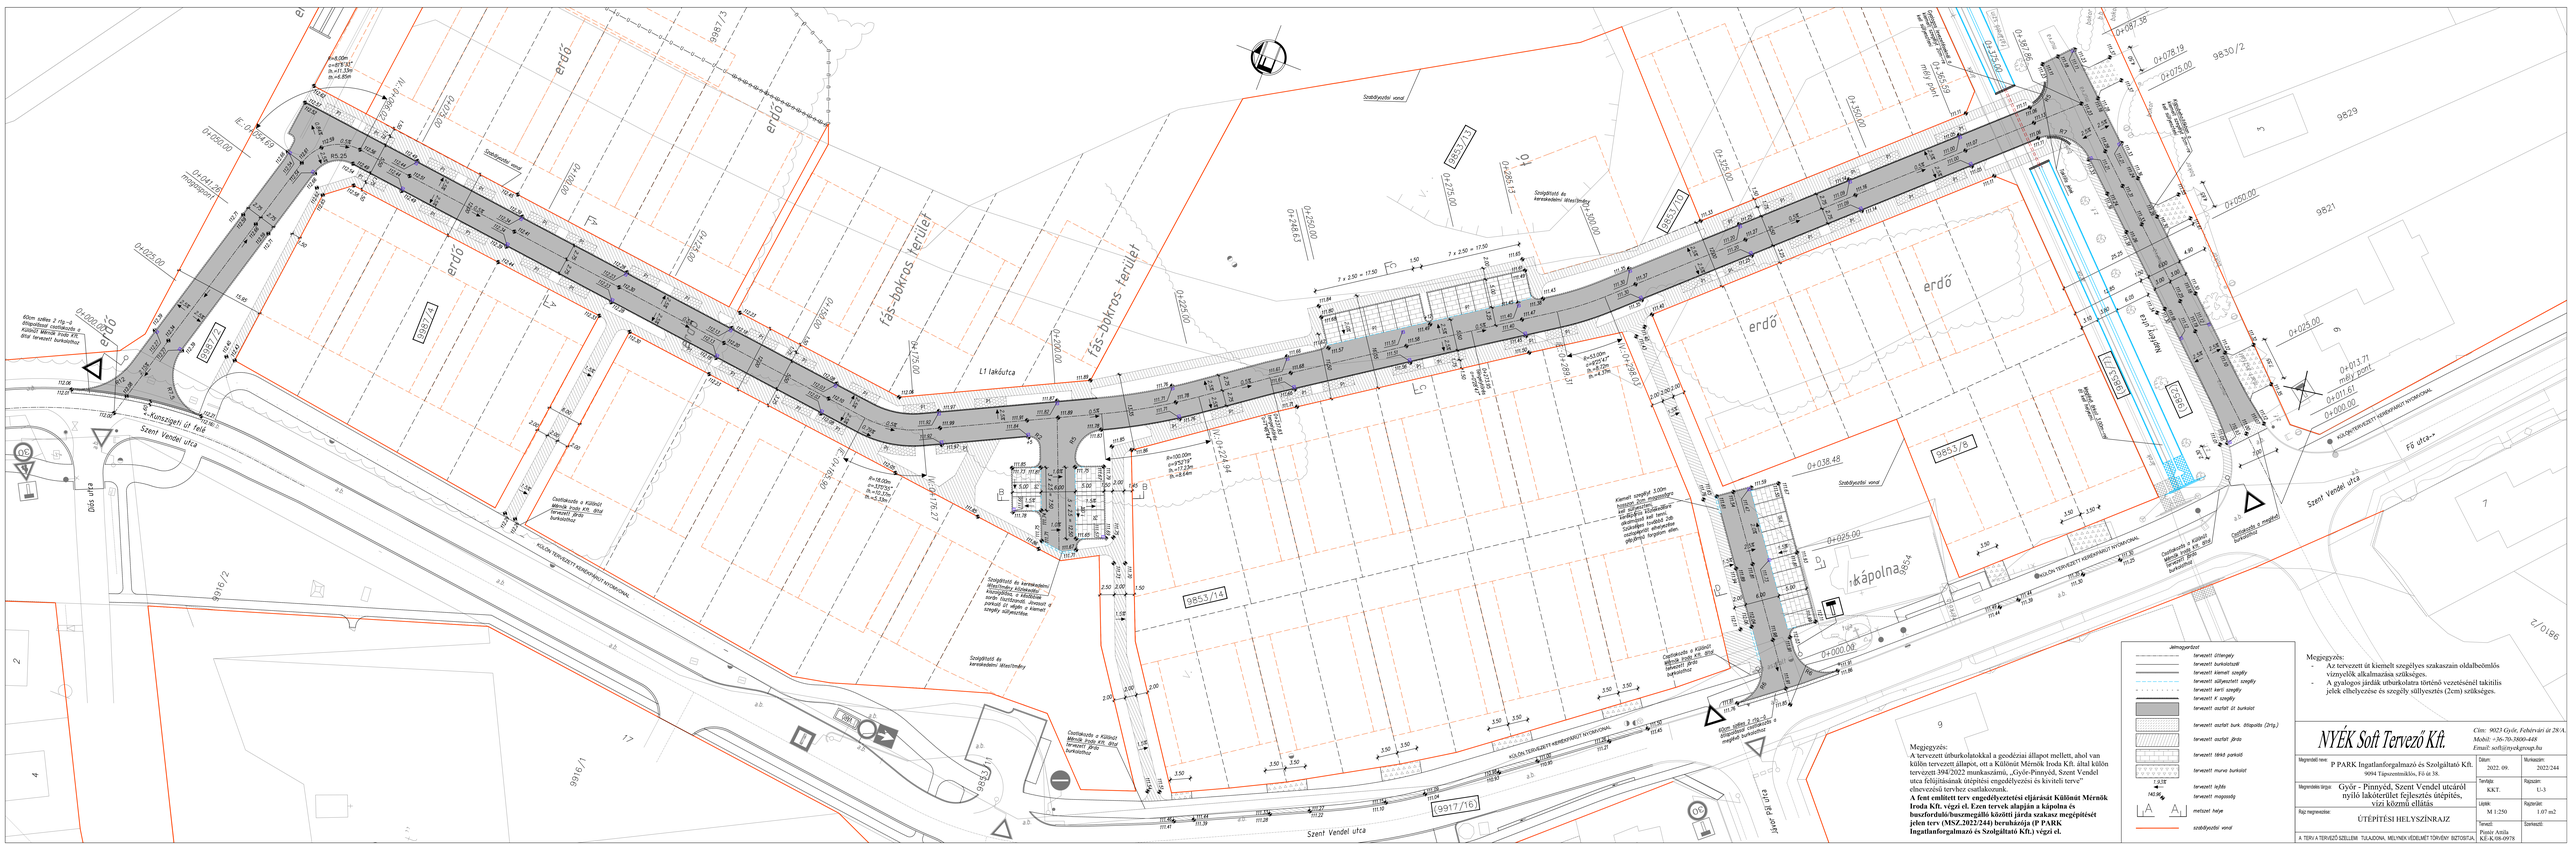
Szent Vendel utca
Kunszegeti út felé
L1 lakóutca
fás-bokros terület
erdő
9853/14
9853/13
9917/16
9916/1
9916/2
9830/2
9829
9821
9810/2
kápolna
Fő utca
KÜLÖN TERVEZETT KERÉKPÁRÚT NYOMVONAL
Csatlakozás a meglévő burkolatokhoz
Szolgáltató és kereskedelmi létesítmény
