
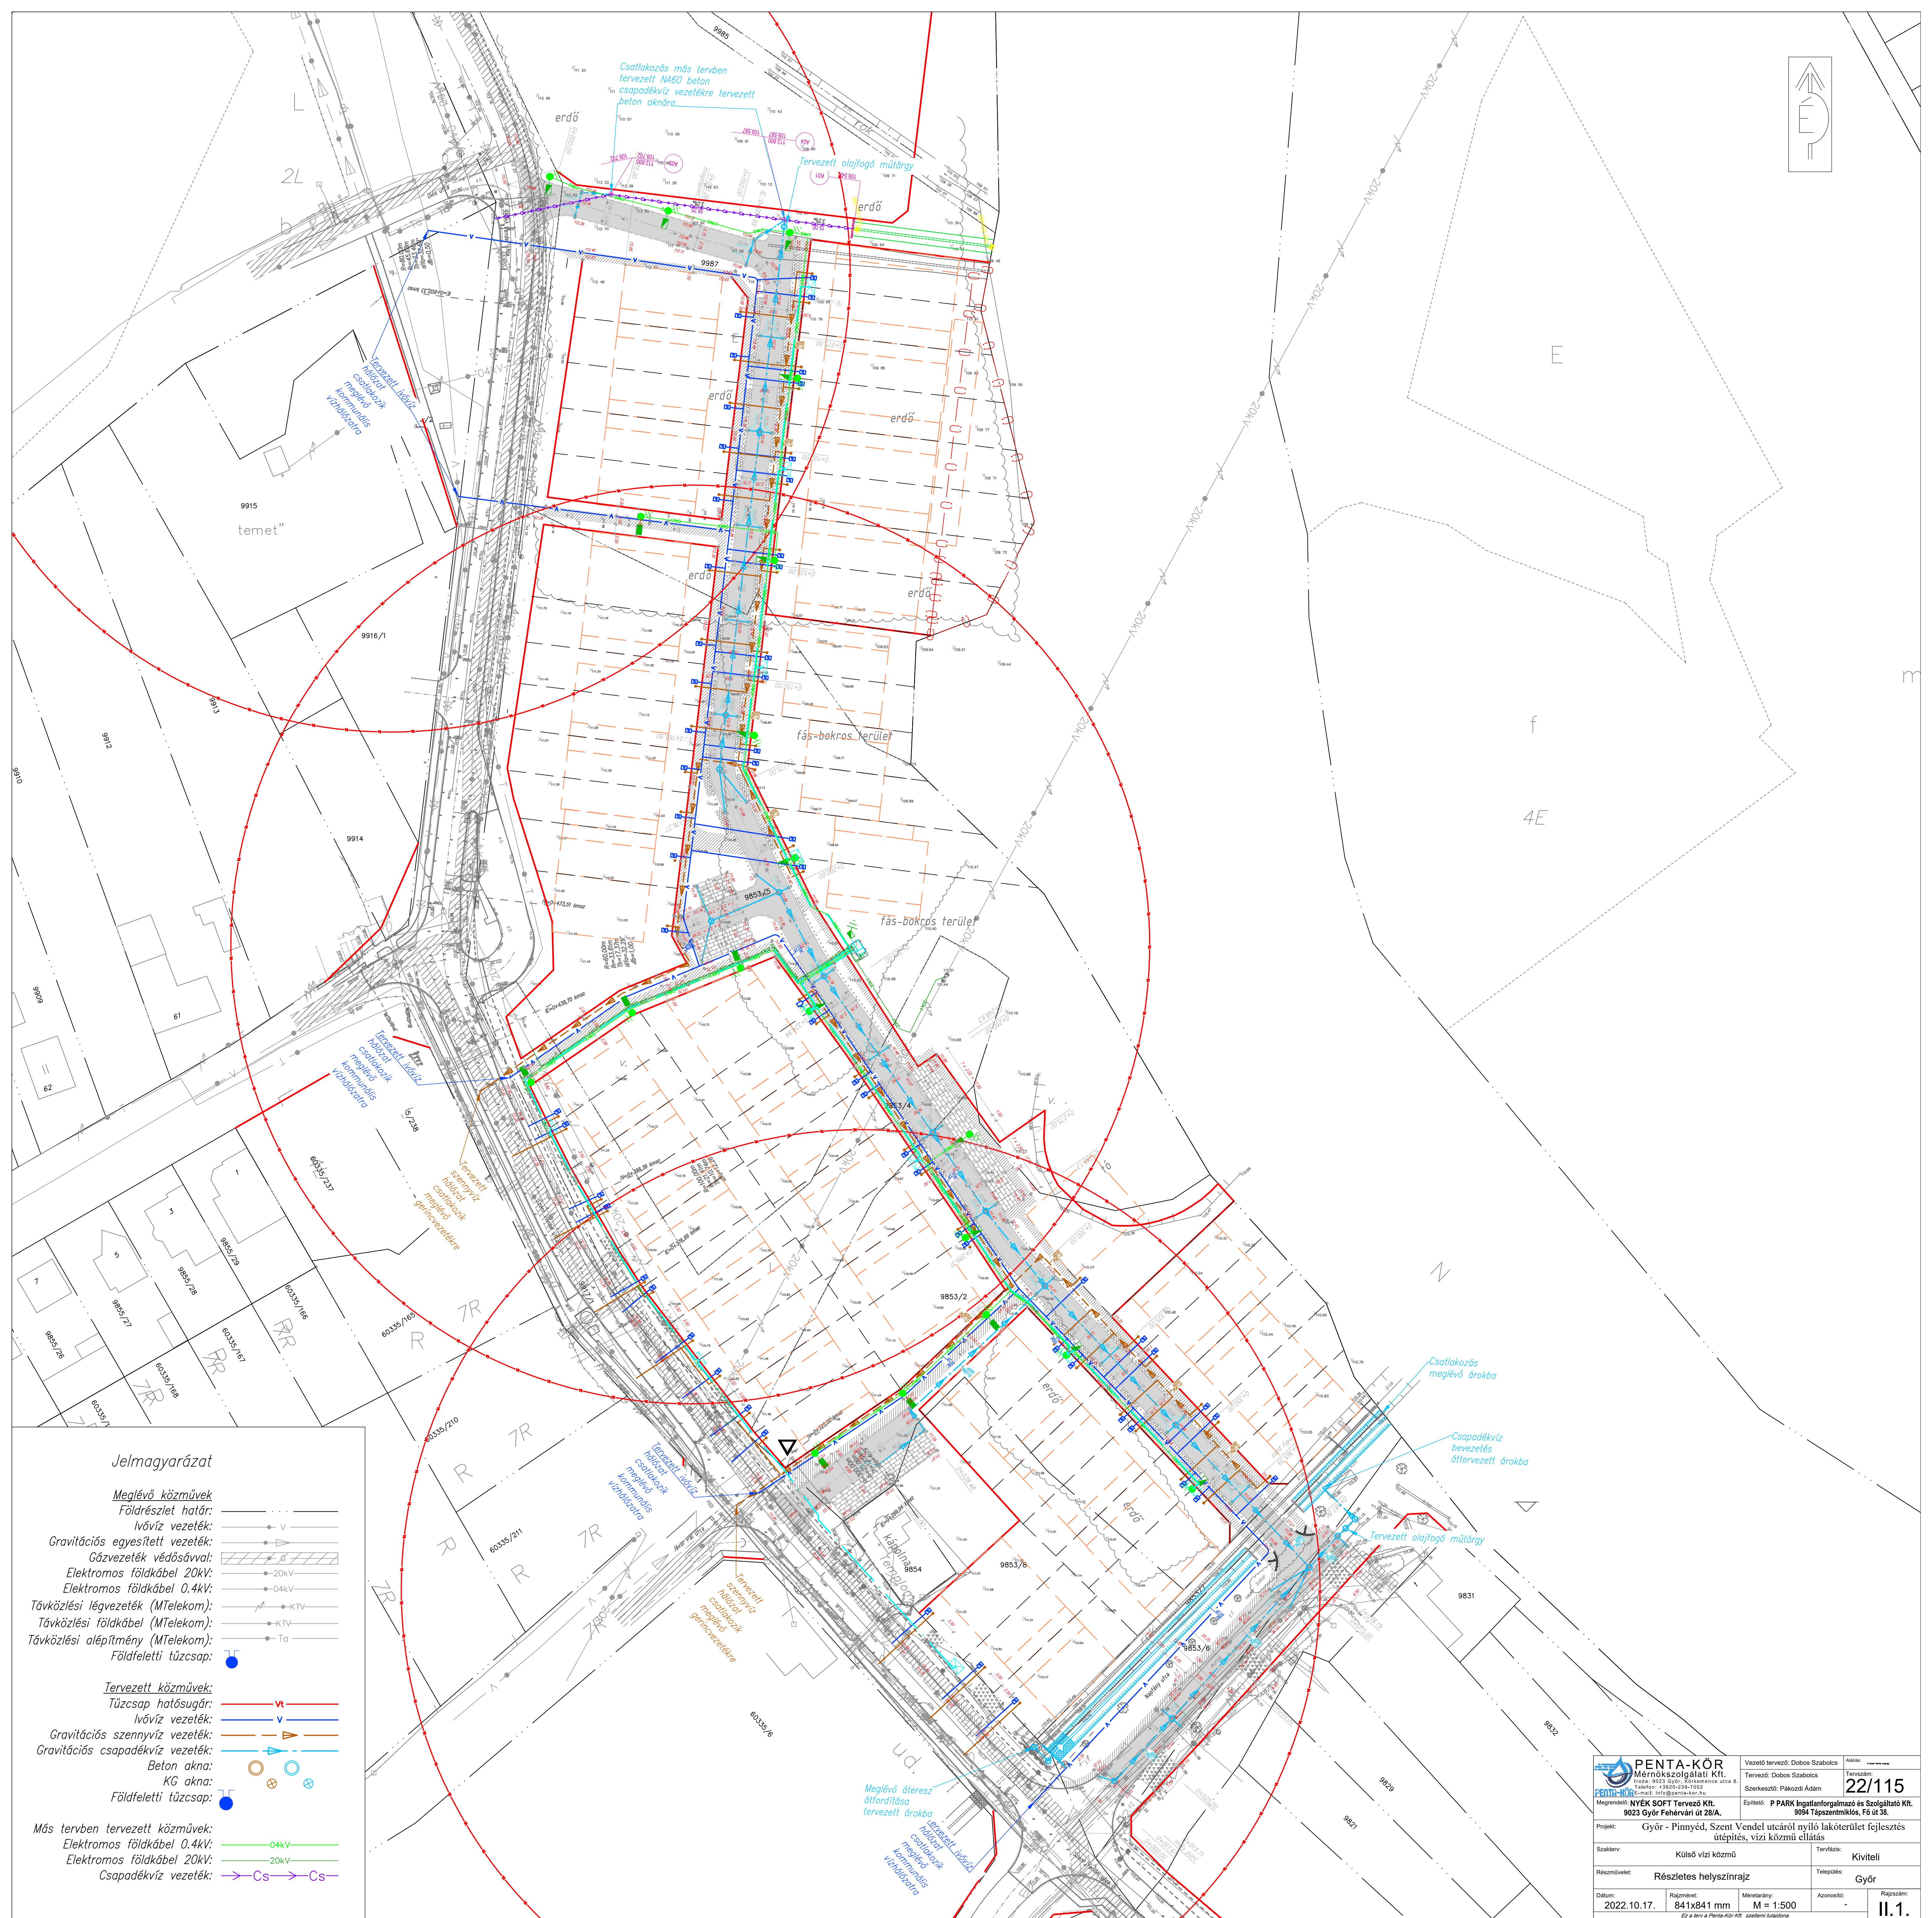


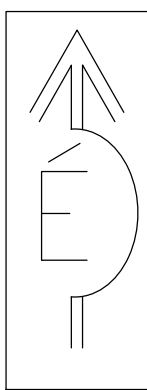

Jelmagyarázat

Meglévő közművek

Földrészlet határ:

Ivóvíz vezeték:

Gravitációs egyesített vezeték:

Gázvezeték védősávval:

Elektromos földkábel 20kV:

Elektromos földkábel 0.4kV:

Távvezetési légvezeték (MTelekom):

Távvezetési földkábel (MTelekom):

Távvezetési alépítmény (MTelekom):

Földfeletti tűzcsap:

Tervezett közművek:

Tűzcsap hatósugár:

Ivóvíz vezeték:

Gravitációs szennyvíz vezeték:

Gravitációs csapadékvíz vezeték:

Beton akna:

KG akna:


Földfeletti tűzcsap:

Más tervben tervezett közművek:

Elektromos földkábel 0.4kV:

Elektromos földkábel 20kV:

Csapadékvíz vezeték:

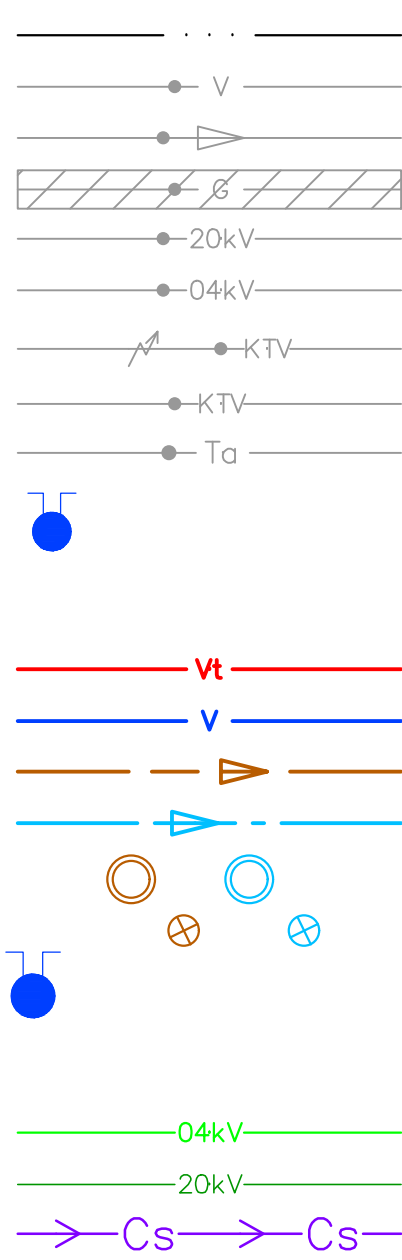

PENTA-KÖR Mérnökszolgálati Kft. Iroda: 9023 Győr, Kőrösménia út 8. Telefon: +3625-239-7002 E-mail: info@penta-kor.hu		Vezető tervező: Dobos Szabolcs Tervező: Dobos Szabolcs Szerkesztő: Pakozdi Ádám Építési: P PARK Ingatlanforgalmazó és Szolgáltató Kft. 9094 Tápszentmiklós, Fő út 38.	Aláírás:
Projekt: Győr - Pinnyéd, Szent Vendel utcáról nyíló lakóterület fejlesztés, vízi közmű ellátás		Tervszám: 22/115	
Szakterv: Külső vízi közmű		Tervfázis: Kiviteli	
Résznevét: Részletes helyszínrajz		Település: Győr	
Dátum: 2022.10.17.	Rajzméret: 841x841 mm	Méretarány: M = 1:500	Rajzszerkesztő: II.1.
Ez a terv a Penta-Kör Kft. szellemi tulajdona			