



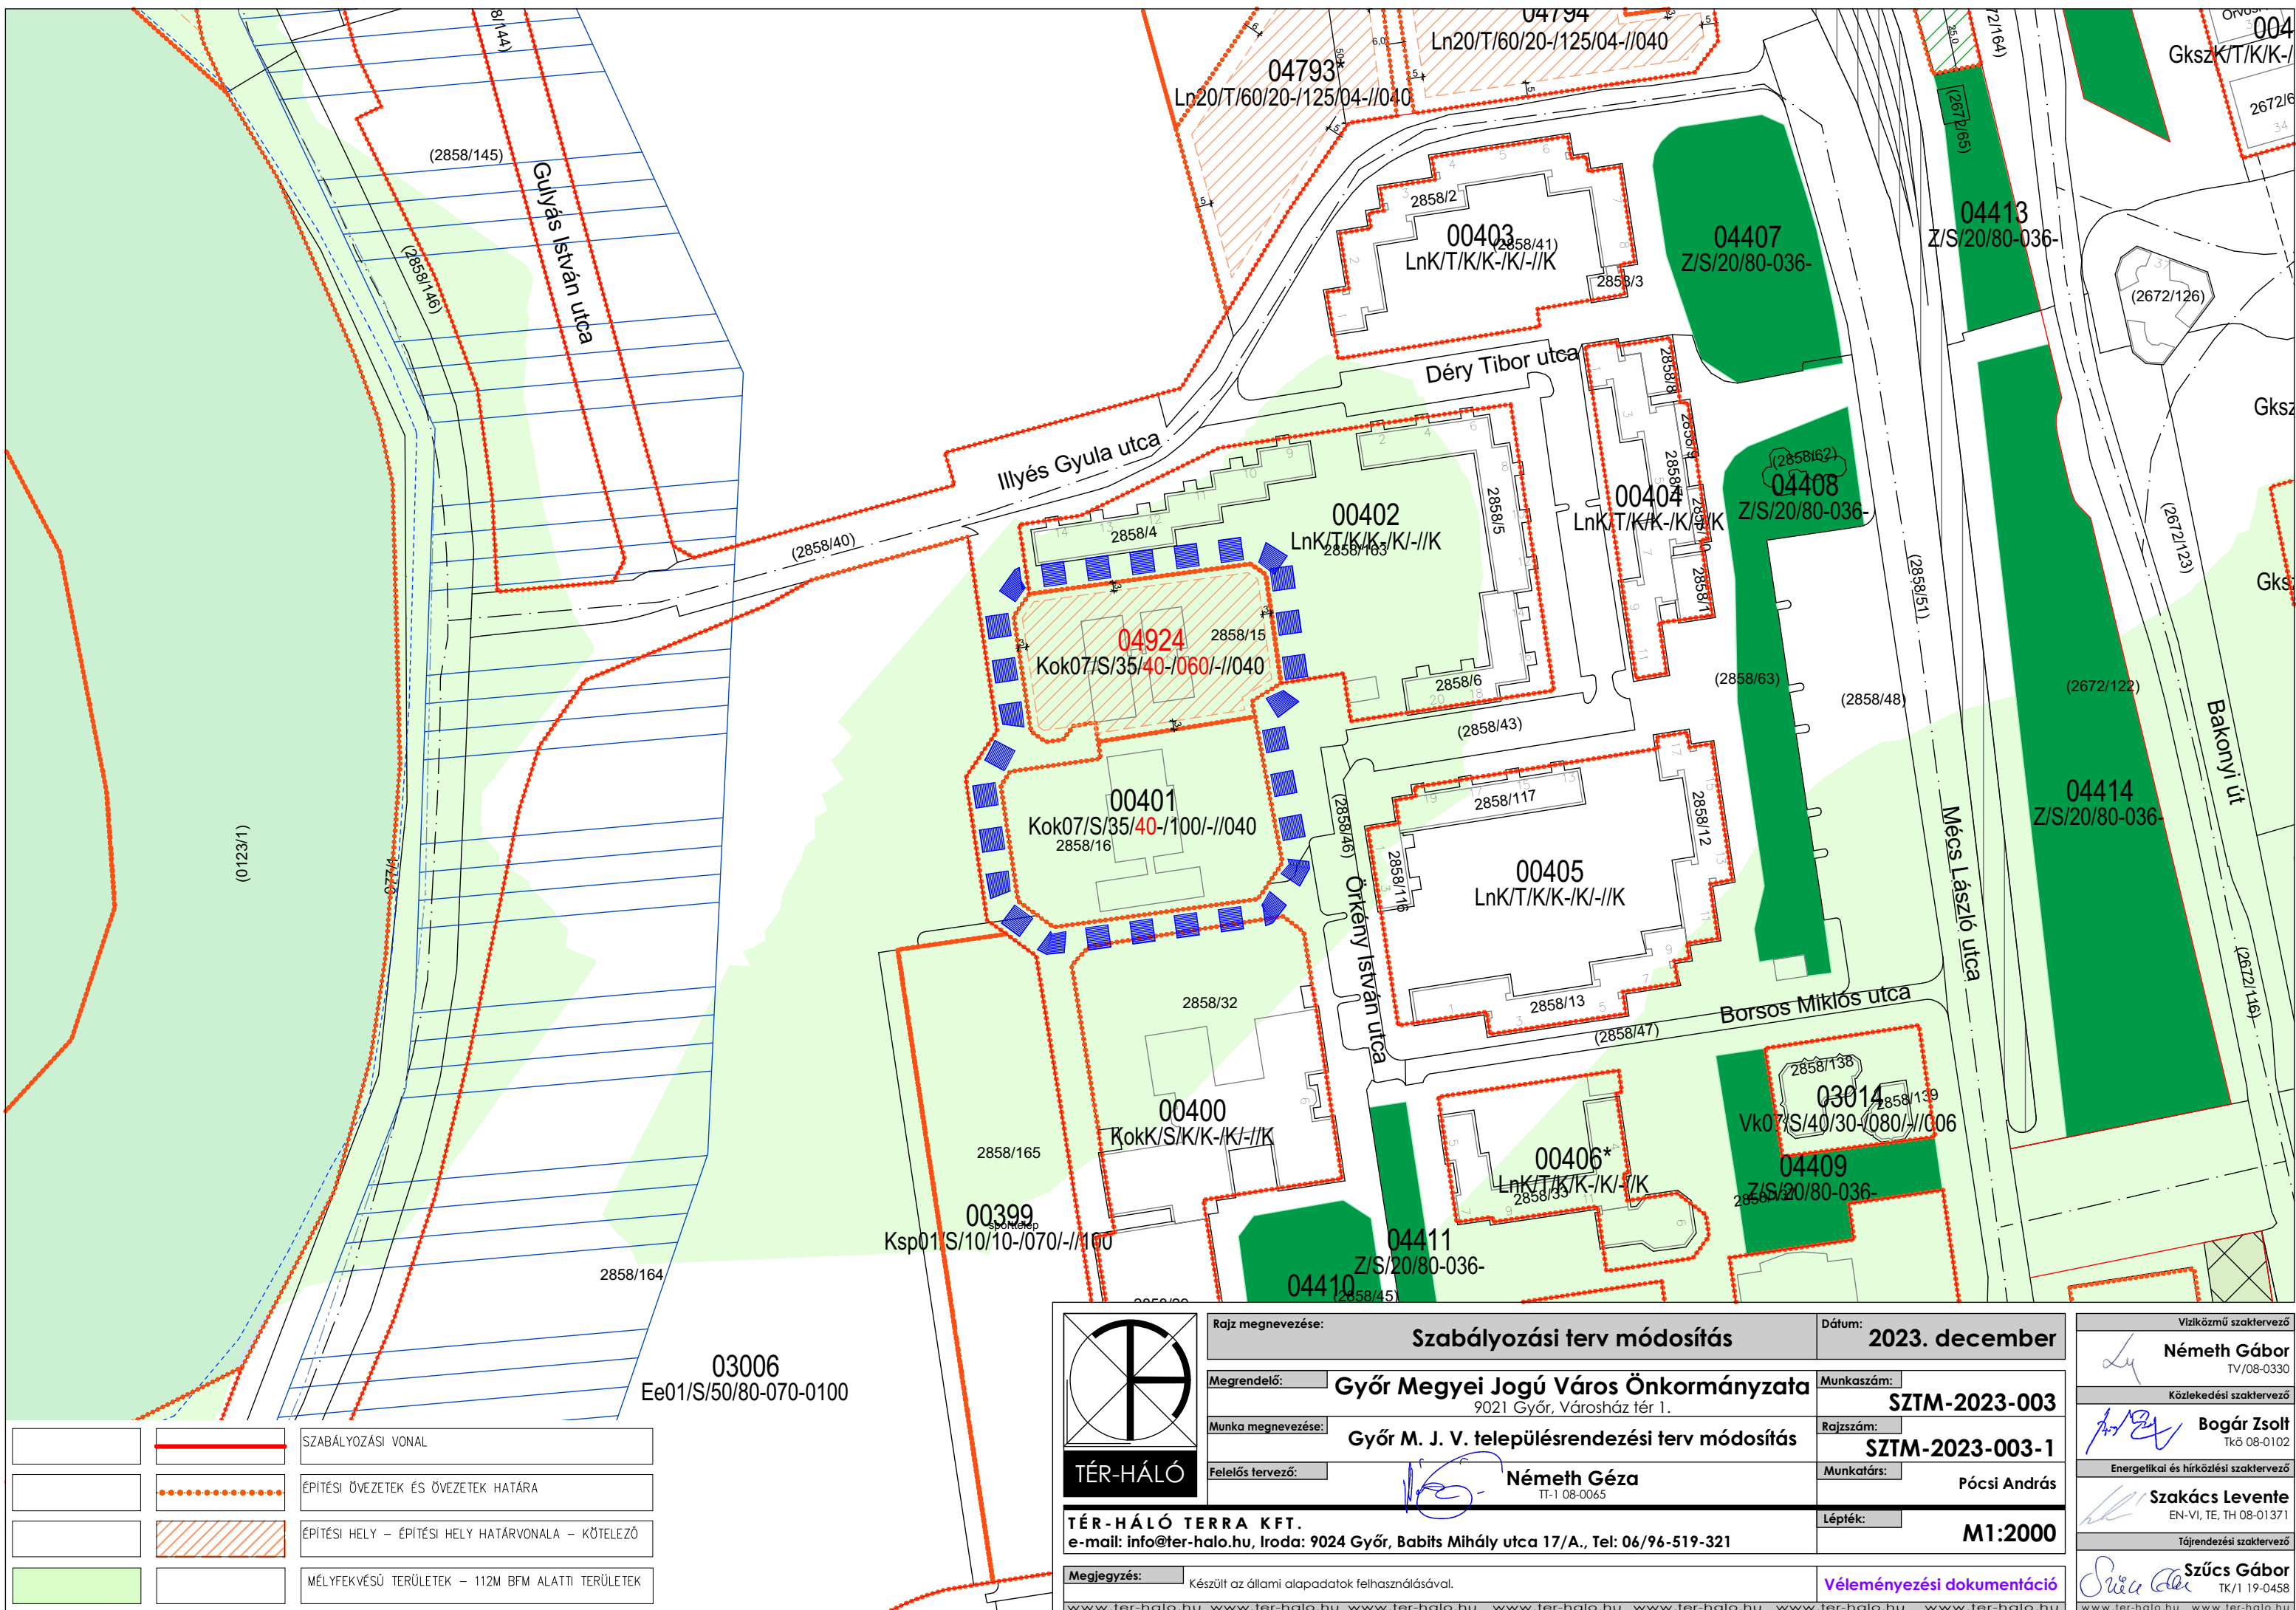

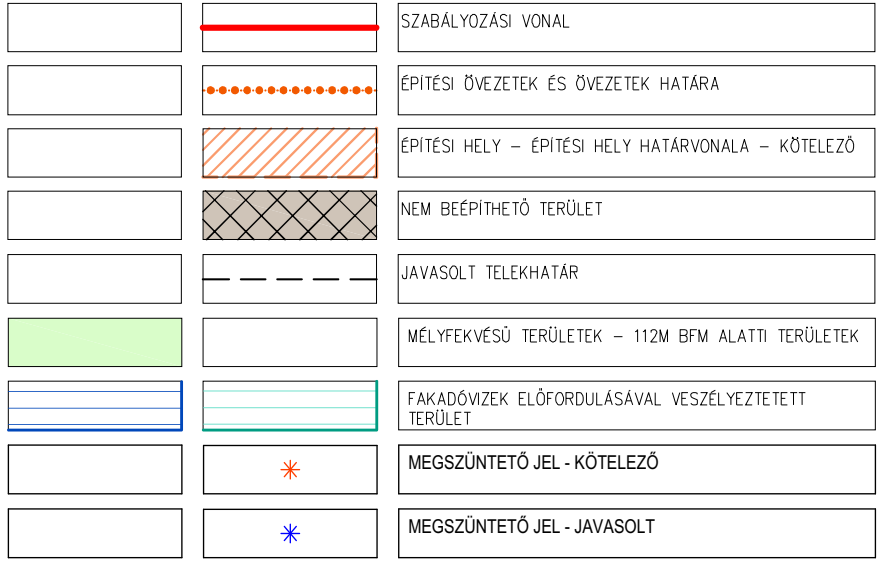

e-mail: info@ter-halo.hu, Iroda: 9024 Győr, Babits Mihály utca 17/A., Tel: 06/96-519-321

Készült az állami alapadatok felhasználásával.

www.ter-halo.hu www.ter-halo.hu www.ter-halo.hu www.ter-halo.hu www.ter-halo.hu www.ter-halo.hu www.ter-halo.hu

Szabályozási terv módosítás

2023. december

Győr Megyei Jogú Város Önkormányzata

9021 Győr, Városház tér 1.

SZTM-2023-003

Győr M. J. V. településrendezési terv módosítás

S7TM-2023-003-2

Németh Géza
TT-1 08-0065

— / — / — /

M 1:2000

Németh Gábor

TV/08-0330

Közlekedési szaktervező

Bogár Zsolt

Tkö 08-0102

Energetikai és hírközlési szaktervező


Szakács Levente

Táirendezési szaktervező

Zúcs Gábor

K/1 19-0458

www.ter-halo.hu www.ter-halo.hu

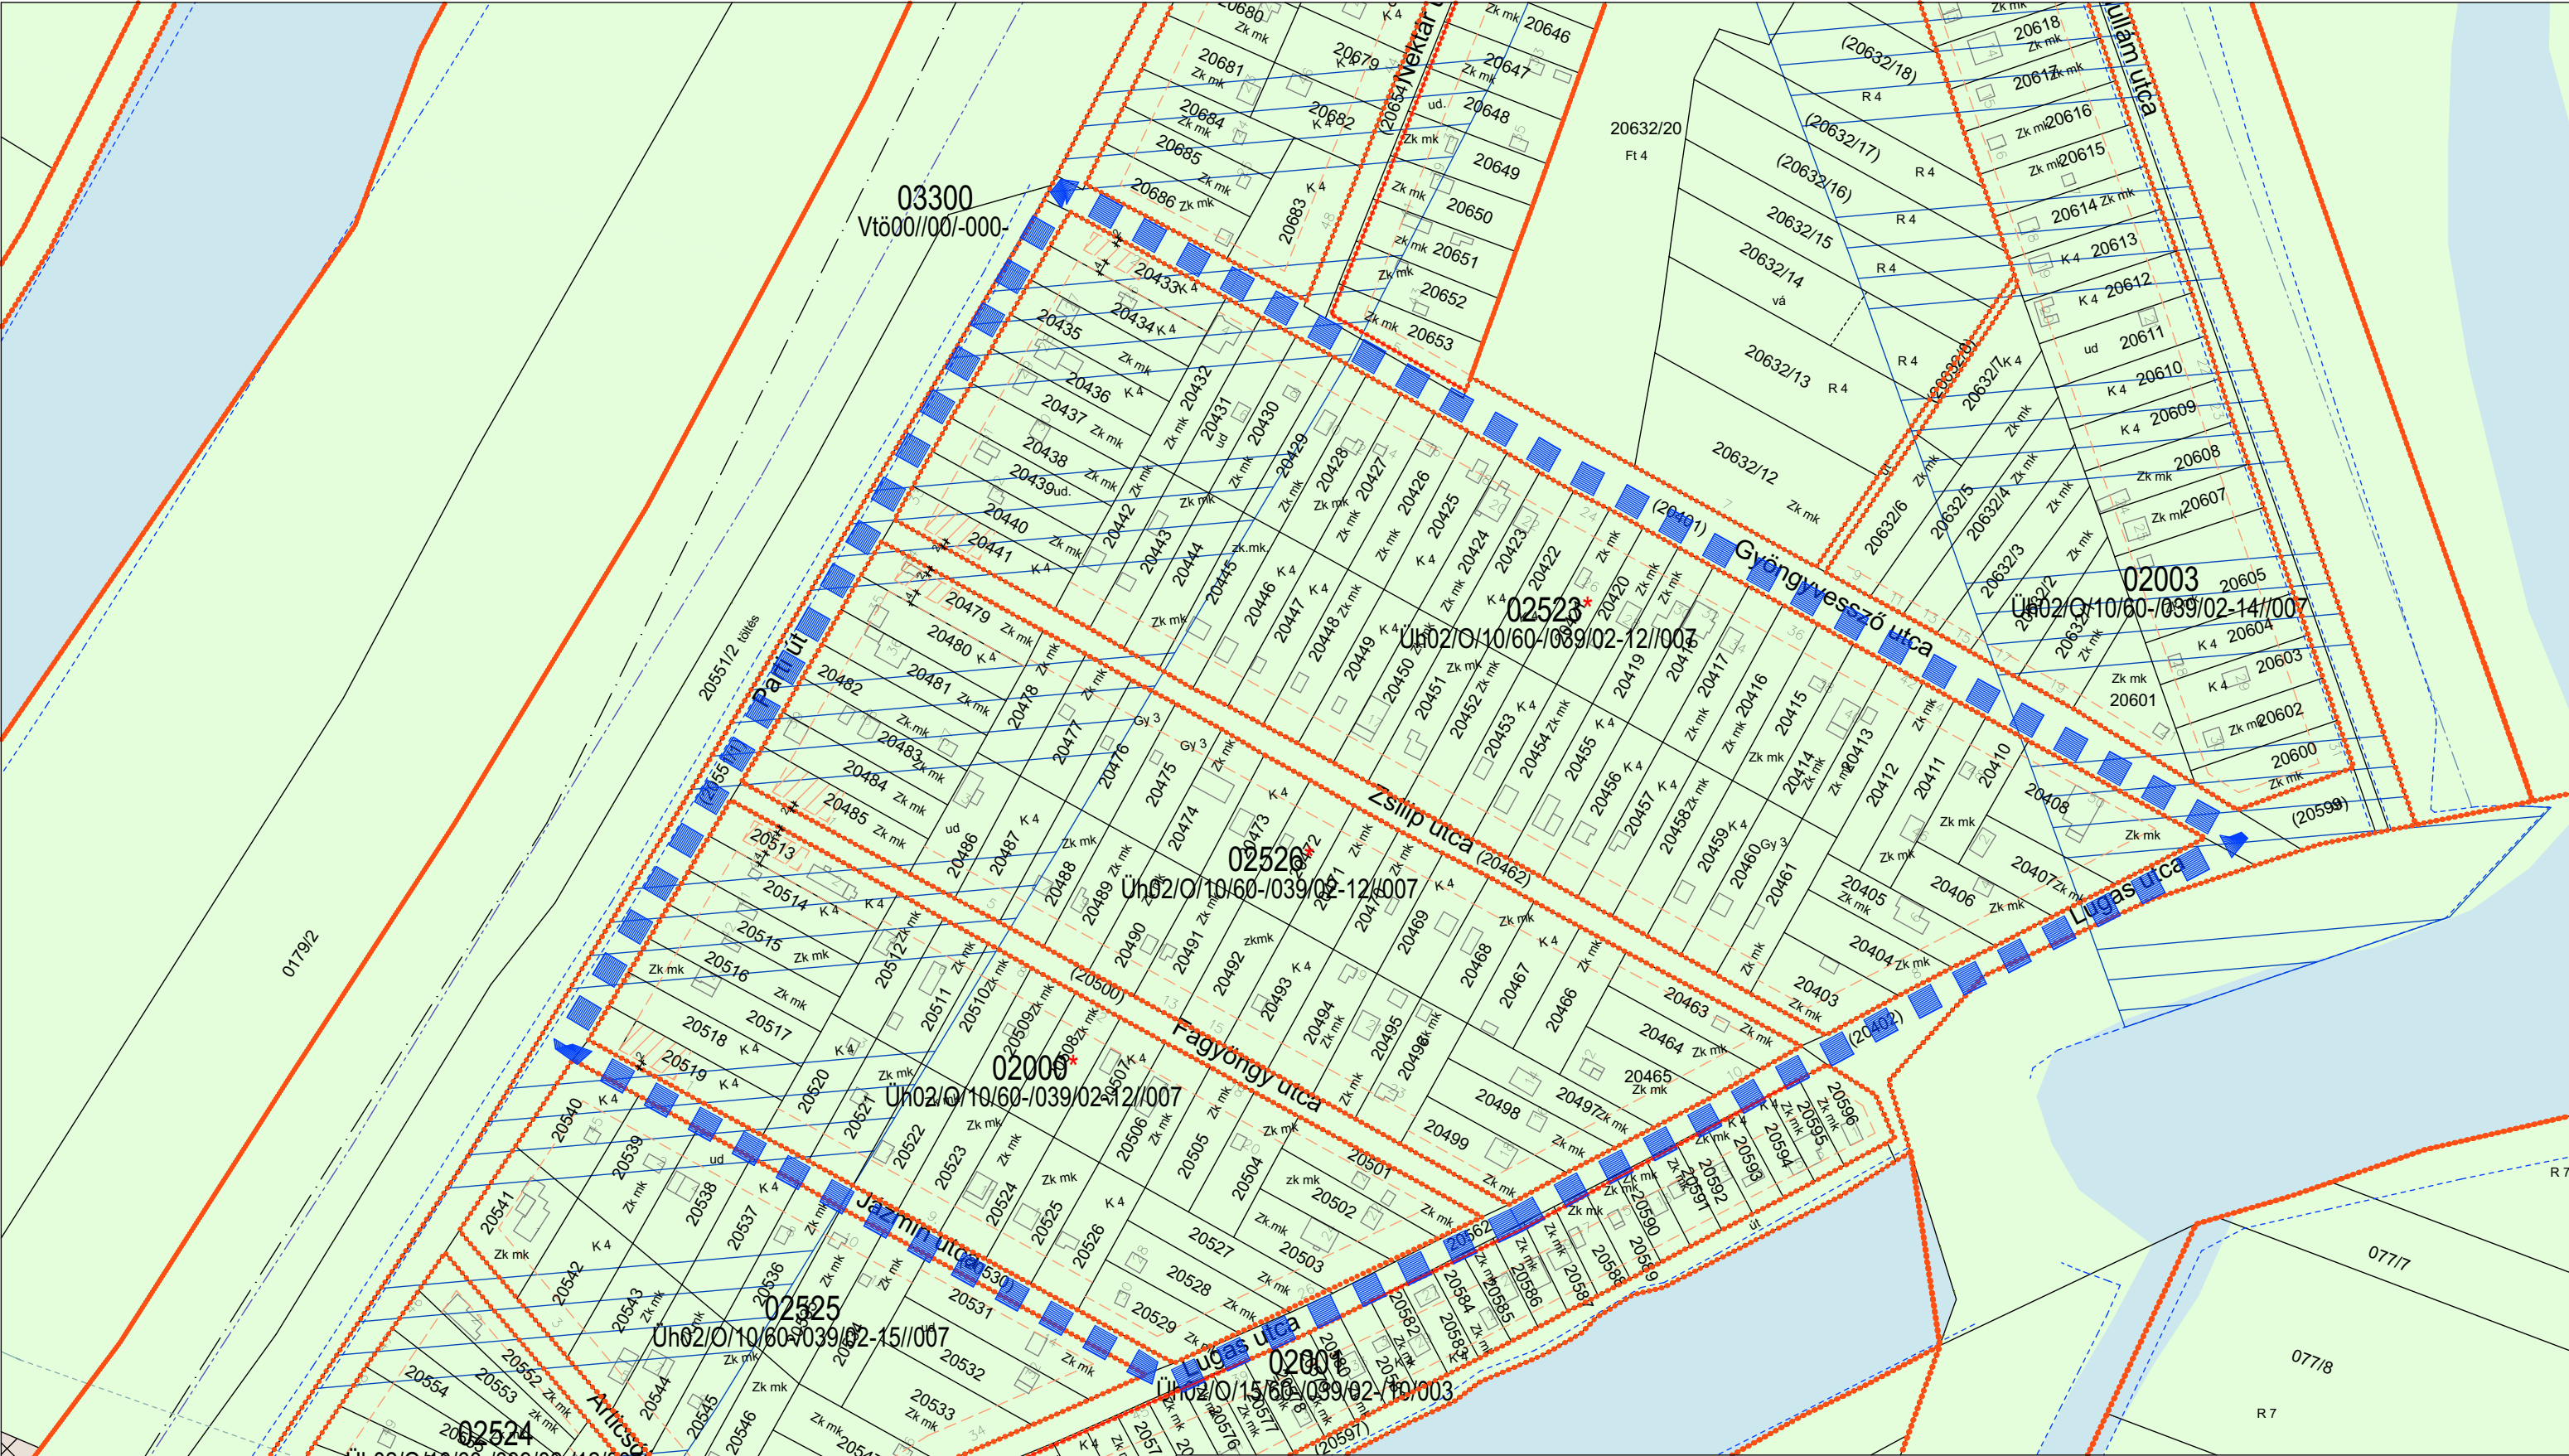

		ÉPÍTÉSI ÖVEZETEK ÉS ÖVEZETEK HATÁRA
		ÉPÍTÉSI HELY – ÉPÍTÉSI HELY HATÁRVONALA – KÖTELEZŐ
		MÉLYFEKVÉSŰ TERÜLETEK – 112M BFM ALATTI TERÜLETEK
		FAKADÓVIZEK ELŐFORDULÁSÁVAL VESZÉLYEZTETETT TERÜLET



TÉR-HÁLÓ TERRA KFT.
e-mail: info@ter-halo.hu, Iroda: 9024 Győr, Babits Mihály utca 17/A., Tel: 06/96-519-321

Megjegyzés: Készült az állami alapadatok felhasználásával.



www.ter-halo.hu www.ter-halo.hu www.ter-halo.hu www.ter-halo.hu www.ter-halo.hu www.ter-halo.hu www.ter-halo.hu

Rajz megnevezése:	Szabályozási terv módosítás
Megrendelő:	Győr Megyei Jogú Város Önkormányzata 9021 Győr, Városház tér 1.
Munka megnevezése:	Győr M. J. V. településrendezési terv módosítás
Felelős tervező:	Németh Géza TT-1 08-0065

Dátum:	2023. december
Munkaszám:	SZTM-2023-003
Rajzsám:	SZTM-2023-003-3
Munkatárs:	Pócsi András
Lépték:	M 1:2000

Véleményezési dokumentáció


Viziközmű szaktervező	Németh Gábor TV/08-0330
Közeledési szaktervező	Bogár Zsolt TK0 08-0102
Energetikai és hírközlési szaktervező	Szakács Levente EN-VI, TE, TH 08-01371
Tájerrendezési szaktervező	Szűcs Gábor TK/1 19-0458

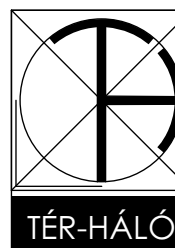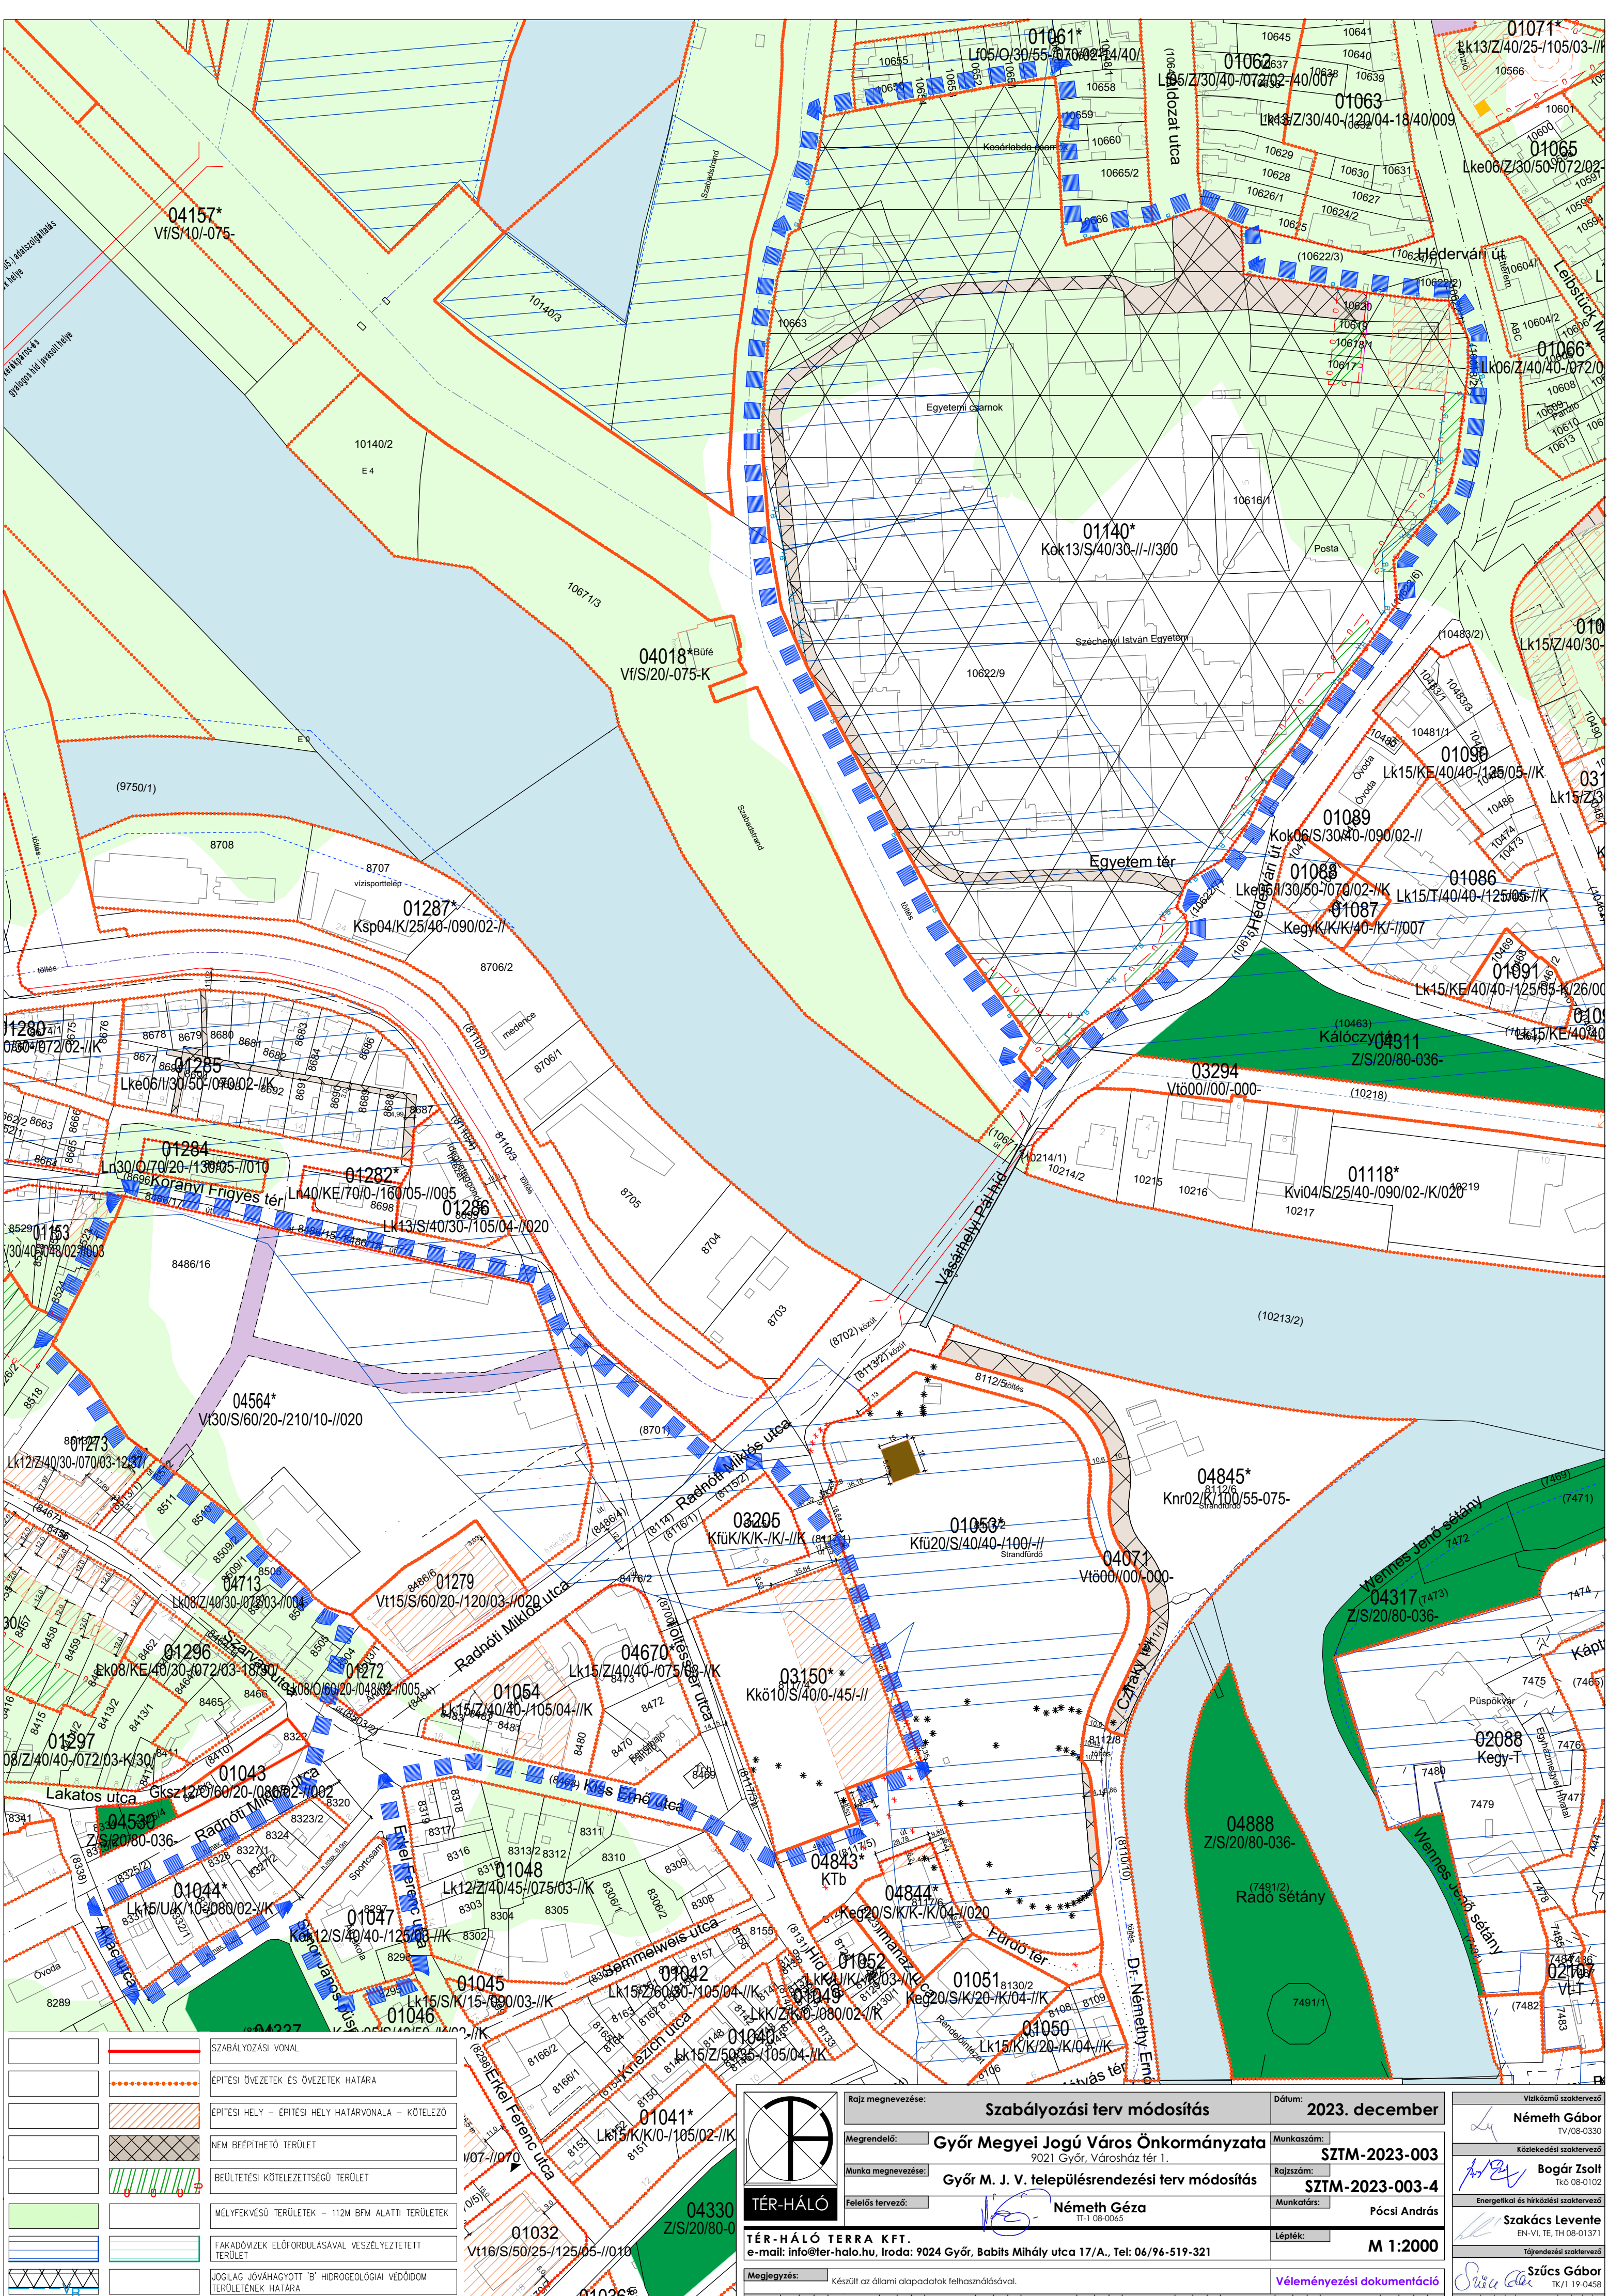


TÉR-HÁLÓ TERRA KFT.
e-mail: info@ter-halo.hu, Iroda: 9024 Győr, Babits Mihály utca 17/A., Tel: 06/96-519-321

Rajz megnevezése:	Szabályozási terv módosítás	Dátum:	2023. december
Megrendelő:	Győr Megyei Jogú Város Önkormányzata 9021 Győr, Városház tér 1.	Munkaszám:	SZTM-2023-003
Munka megnevezése:	Győr M. J. V. településrendezési terv módosítás	Rajzsorszám:	SZTM-2023-003-4
Felölő tervező:	Németh Géza 11-1 08-005	Munkatárs:	Pócsi András
Lépték:	M 1:2000		
Megjegyzés:	Készült az állami alapadatok felhasználásával.		
		Véleményezési dokumentáció	

Vízkielégítési szaktervező	Németh Gábor TV/08-0330
Közeledési szaktervező	Bogár Zoltán TK/08-0102
Energetikai és hűtési szaktervező	Szakács Levente EN-VI, TE, TH/08-01371
Tájrendezési szaktervező	Szűcs Gábor TK/19-0458

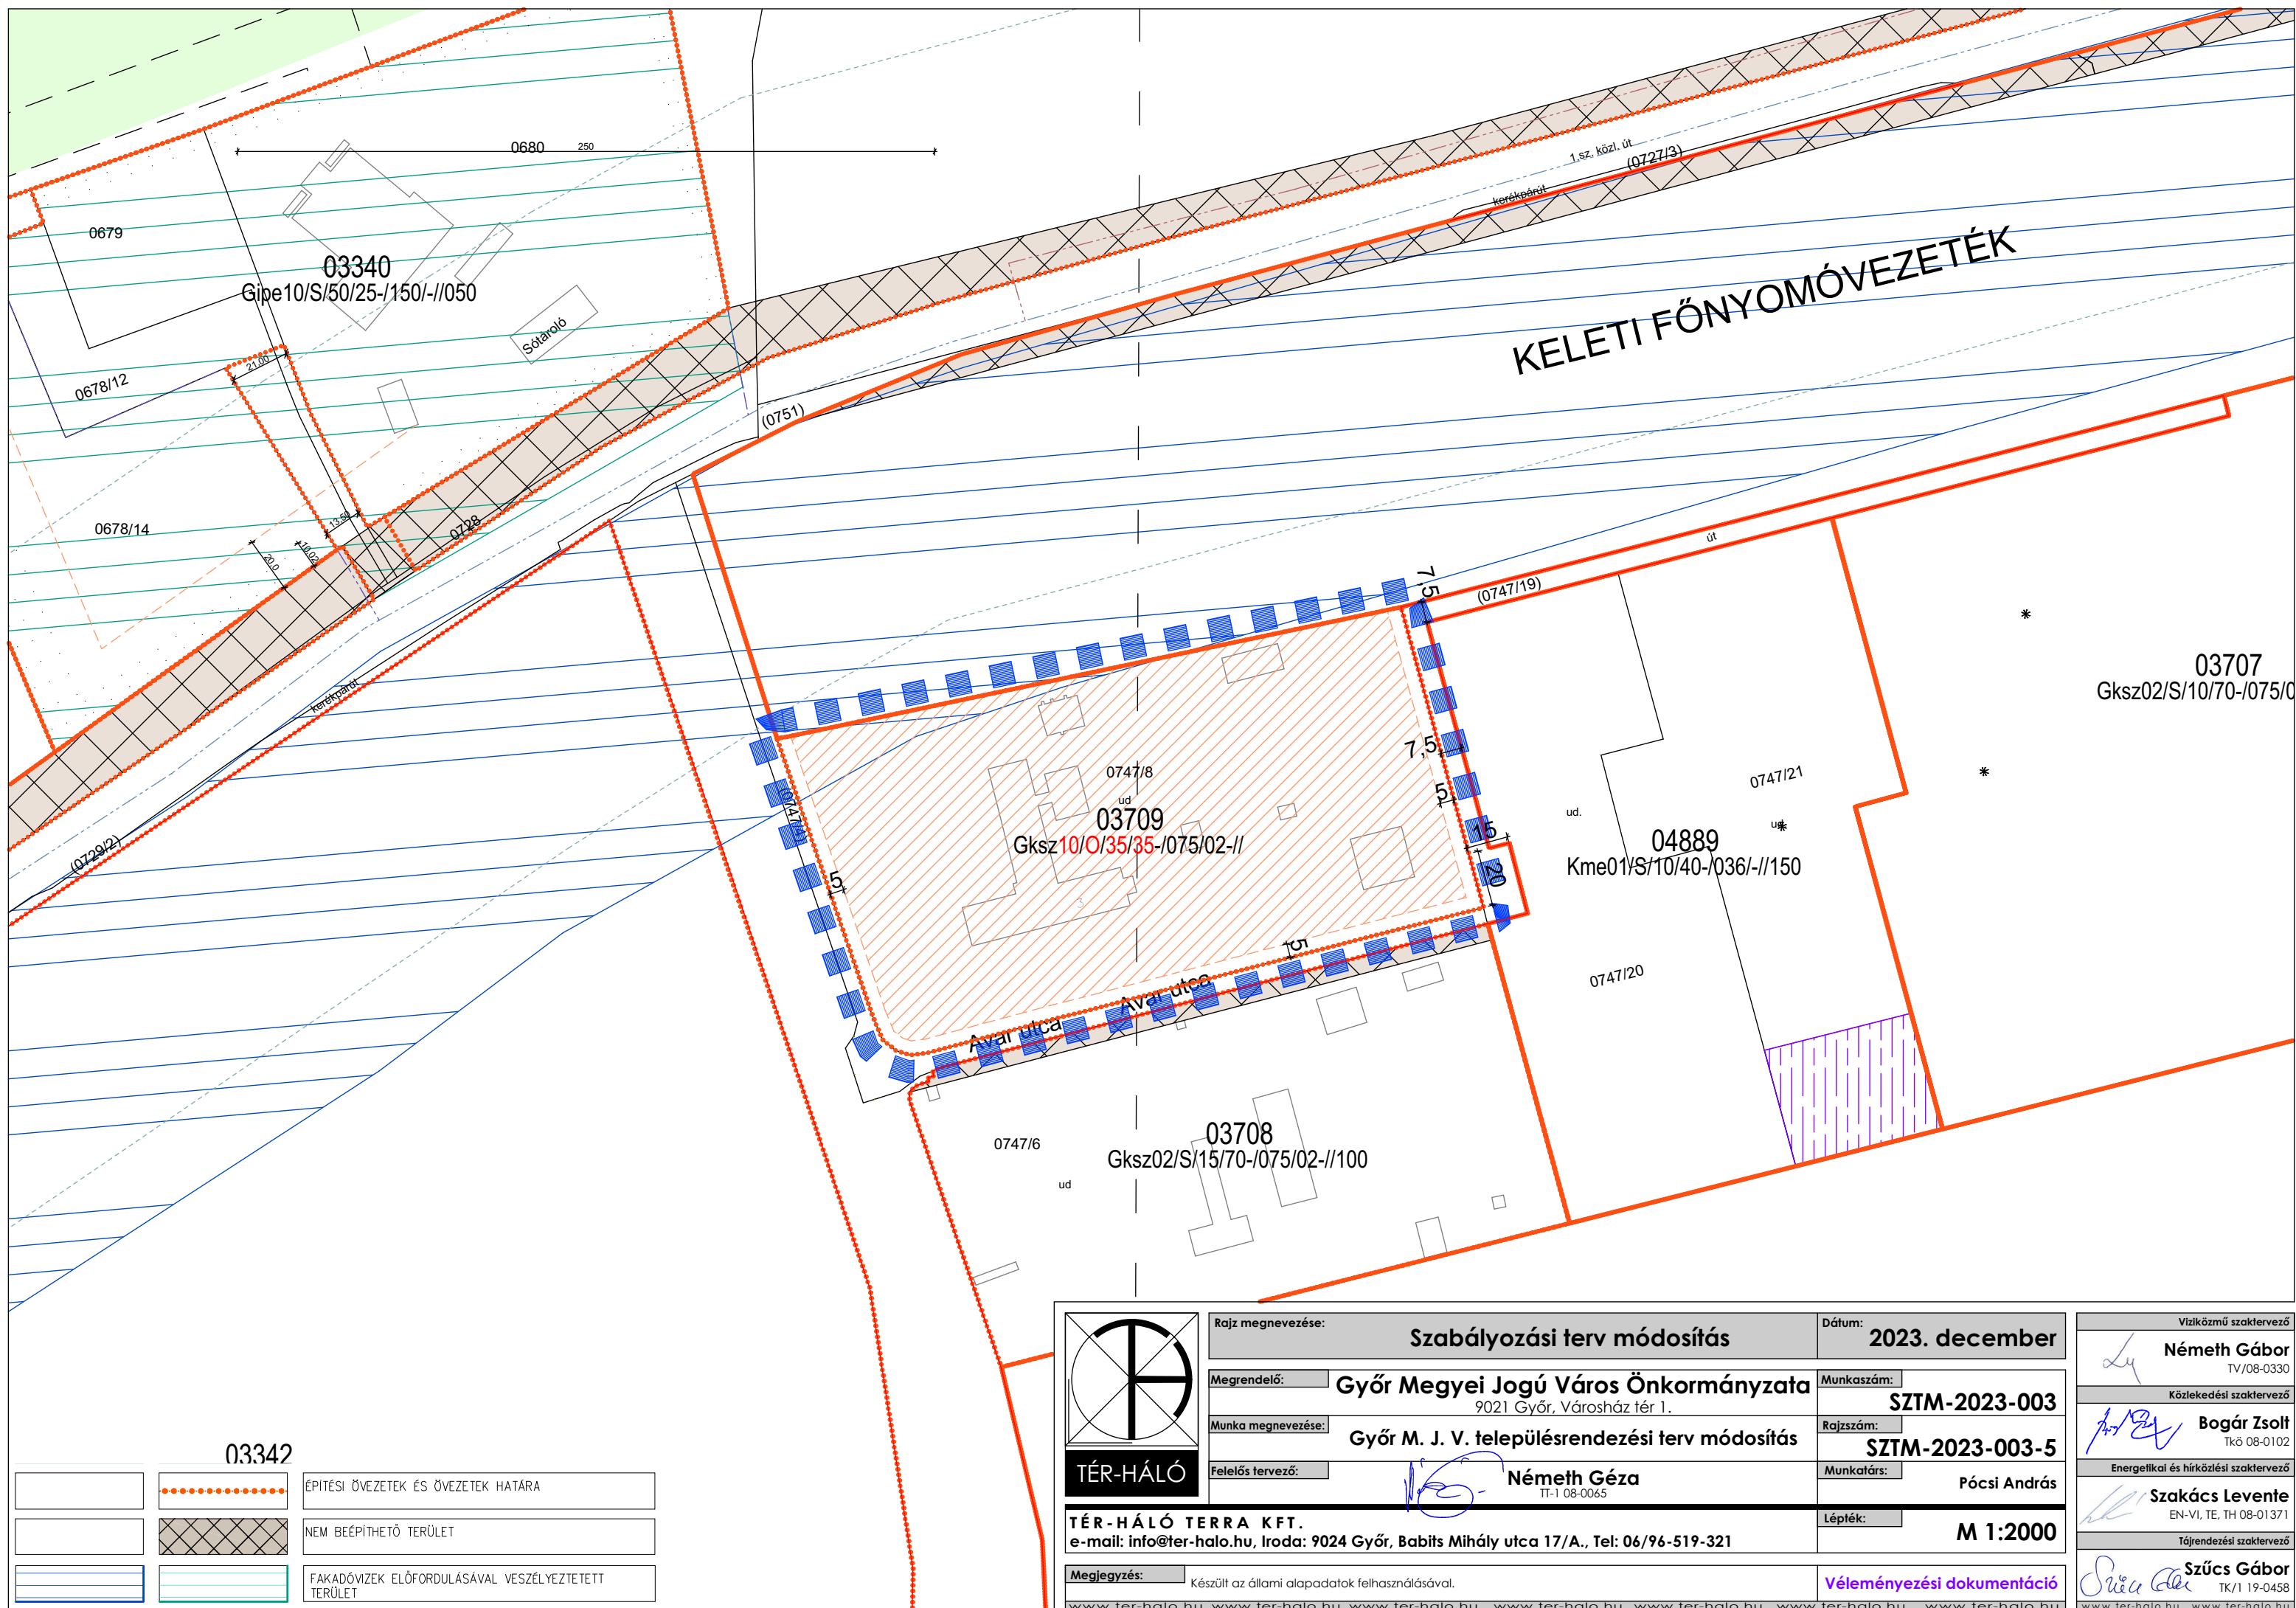

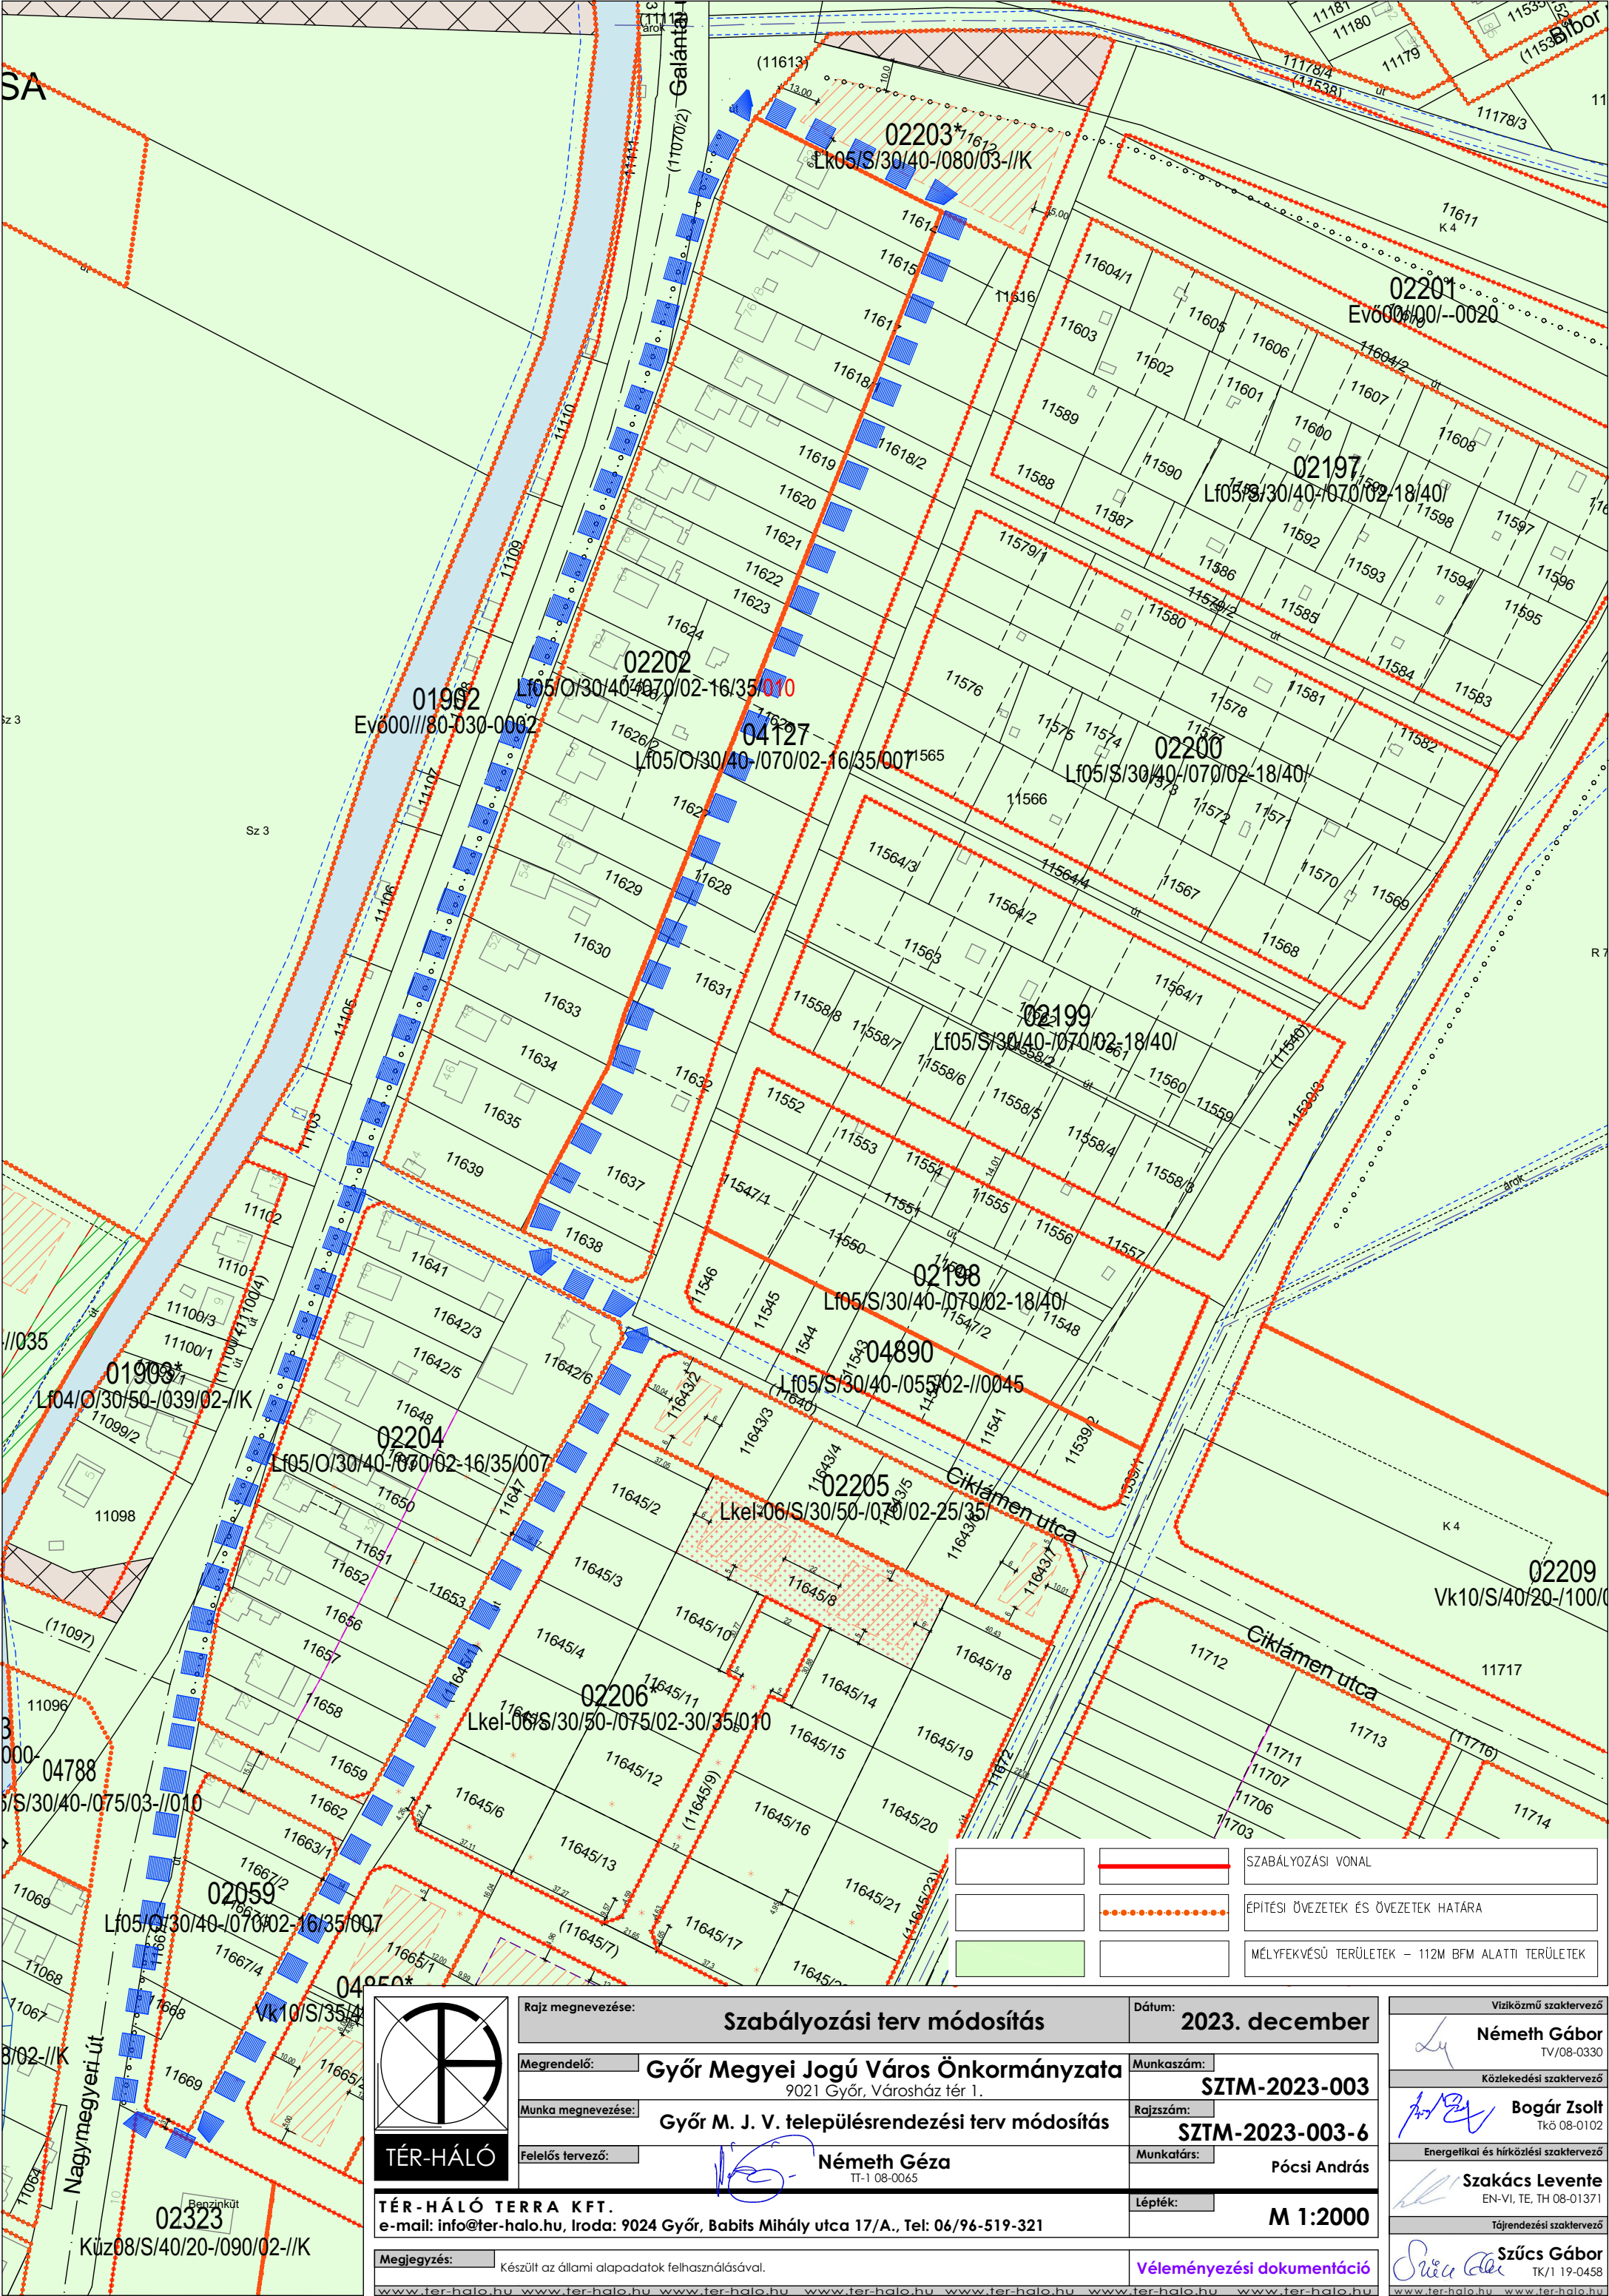

TÉR-HÁLÓ

Rajz megnevezése:	Szabályozási terv módosítás	Dátum:	2023. december
Megrendelő:	Győr Megyei Jogú Város Önkormányzata 9021 Győr, Városház tér 1.	Munkaszám:	SZTM-2023-003
Munka megnevezése:	Győr M. J. V. településrendezési terv módosítás	Rajzszám:	SZTM-2023-003-6
Felelős tervező:	Németh Géza TT-1 08-0065	Munkatárs:	Pócsi András
TÉR-HÁLÓ TERRA KFT. e-mail: info@ter-halo.hu, Iroda: 9024 Győr, Babits Mihály utca 17/A., Tel: 06/96-519-321		Lépték:	M 1:2000

Megjegyzés:	Készült az állami alapadatok felhasználásával.	Véleményezési dokumentáció
-------------	--	----------------------------

Víziközmű szaktervező	Németh Gábor TV/08-0330
Közeledési szaktervező	Bogár Zsolt TK/08-0102
Energetikai és hírközlési szaktervező	Szakács Levente EN-VI, TE, TH 08-01371
Tájrendezési szaktervező	Szűcs Gábor TK/I 19-0458